
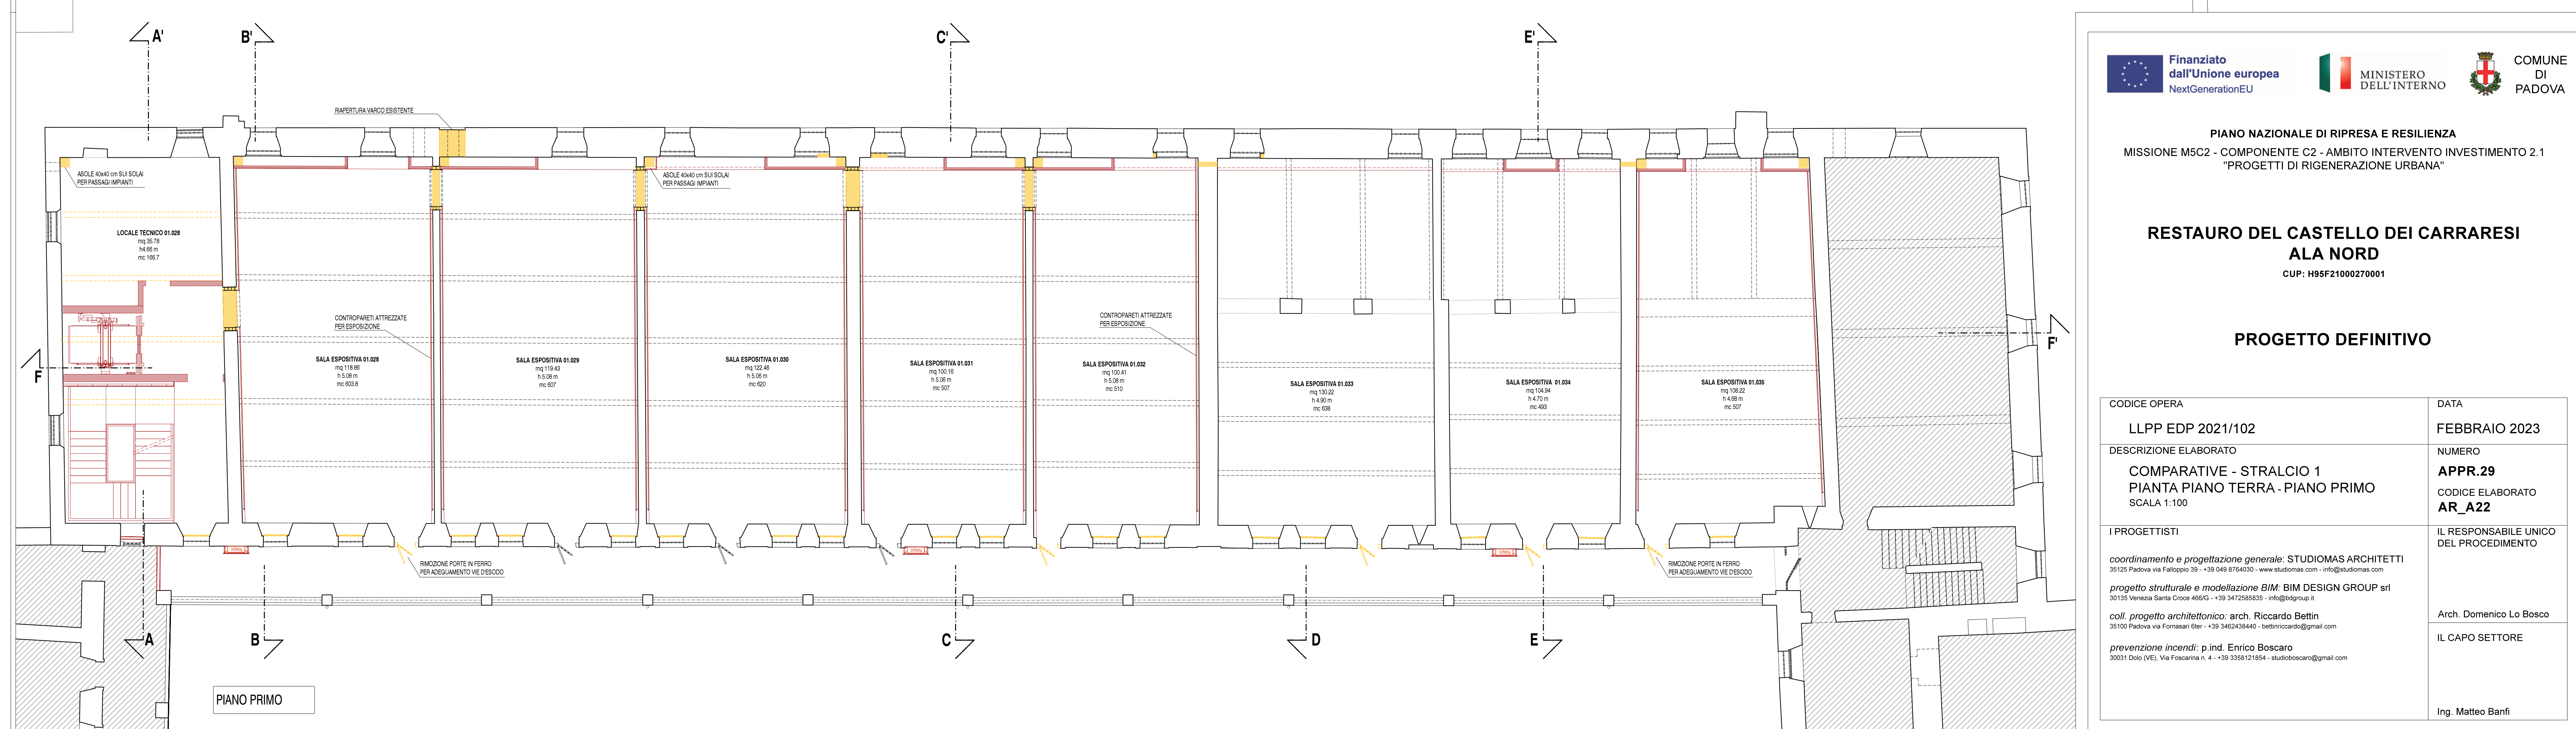
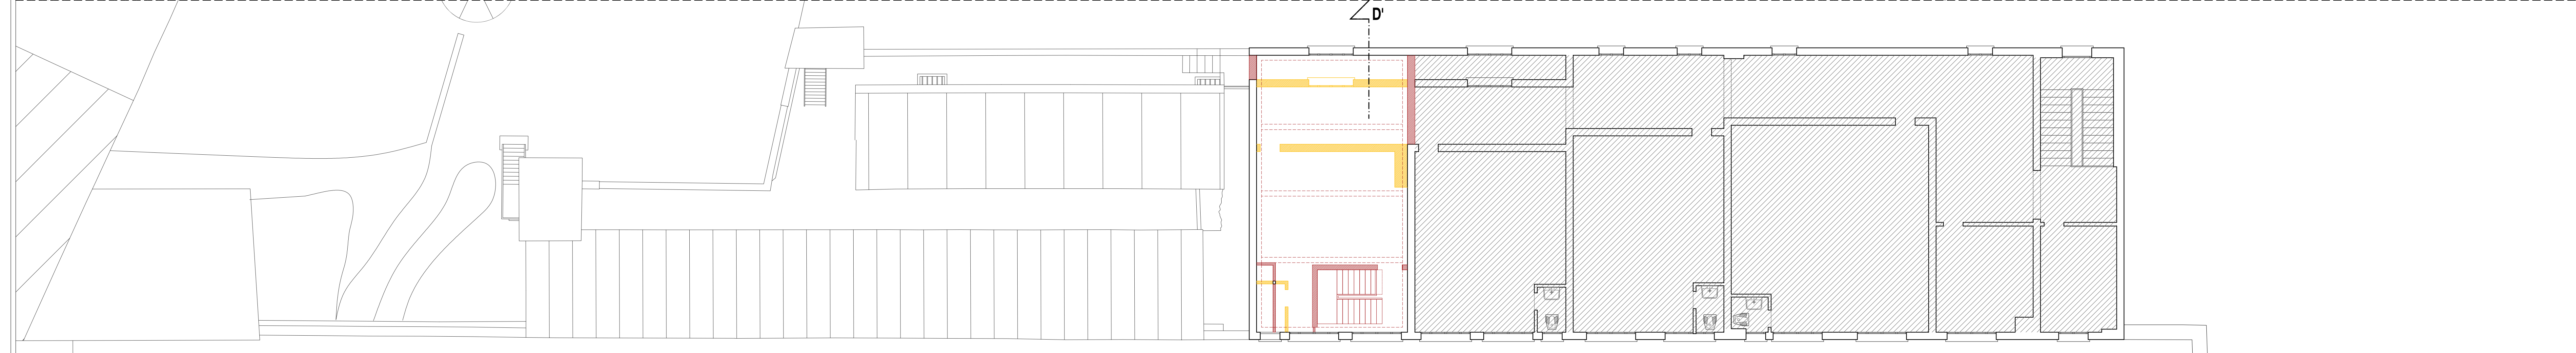


- Costruzioni
- Demolizioni
- Demolizione-ricostruzione

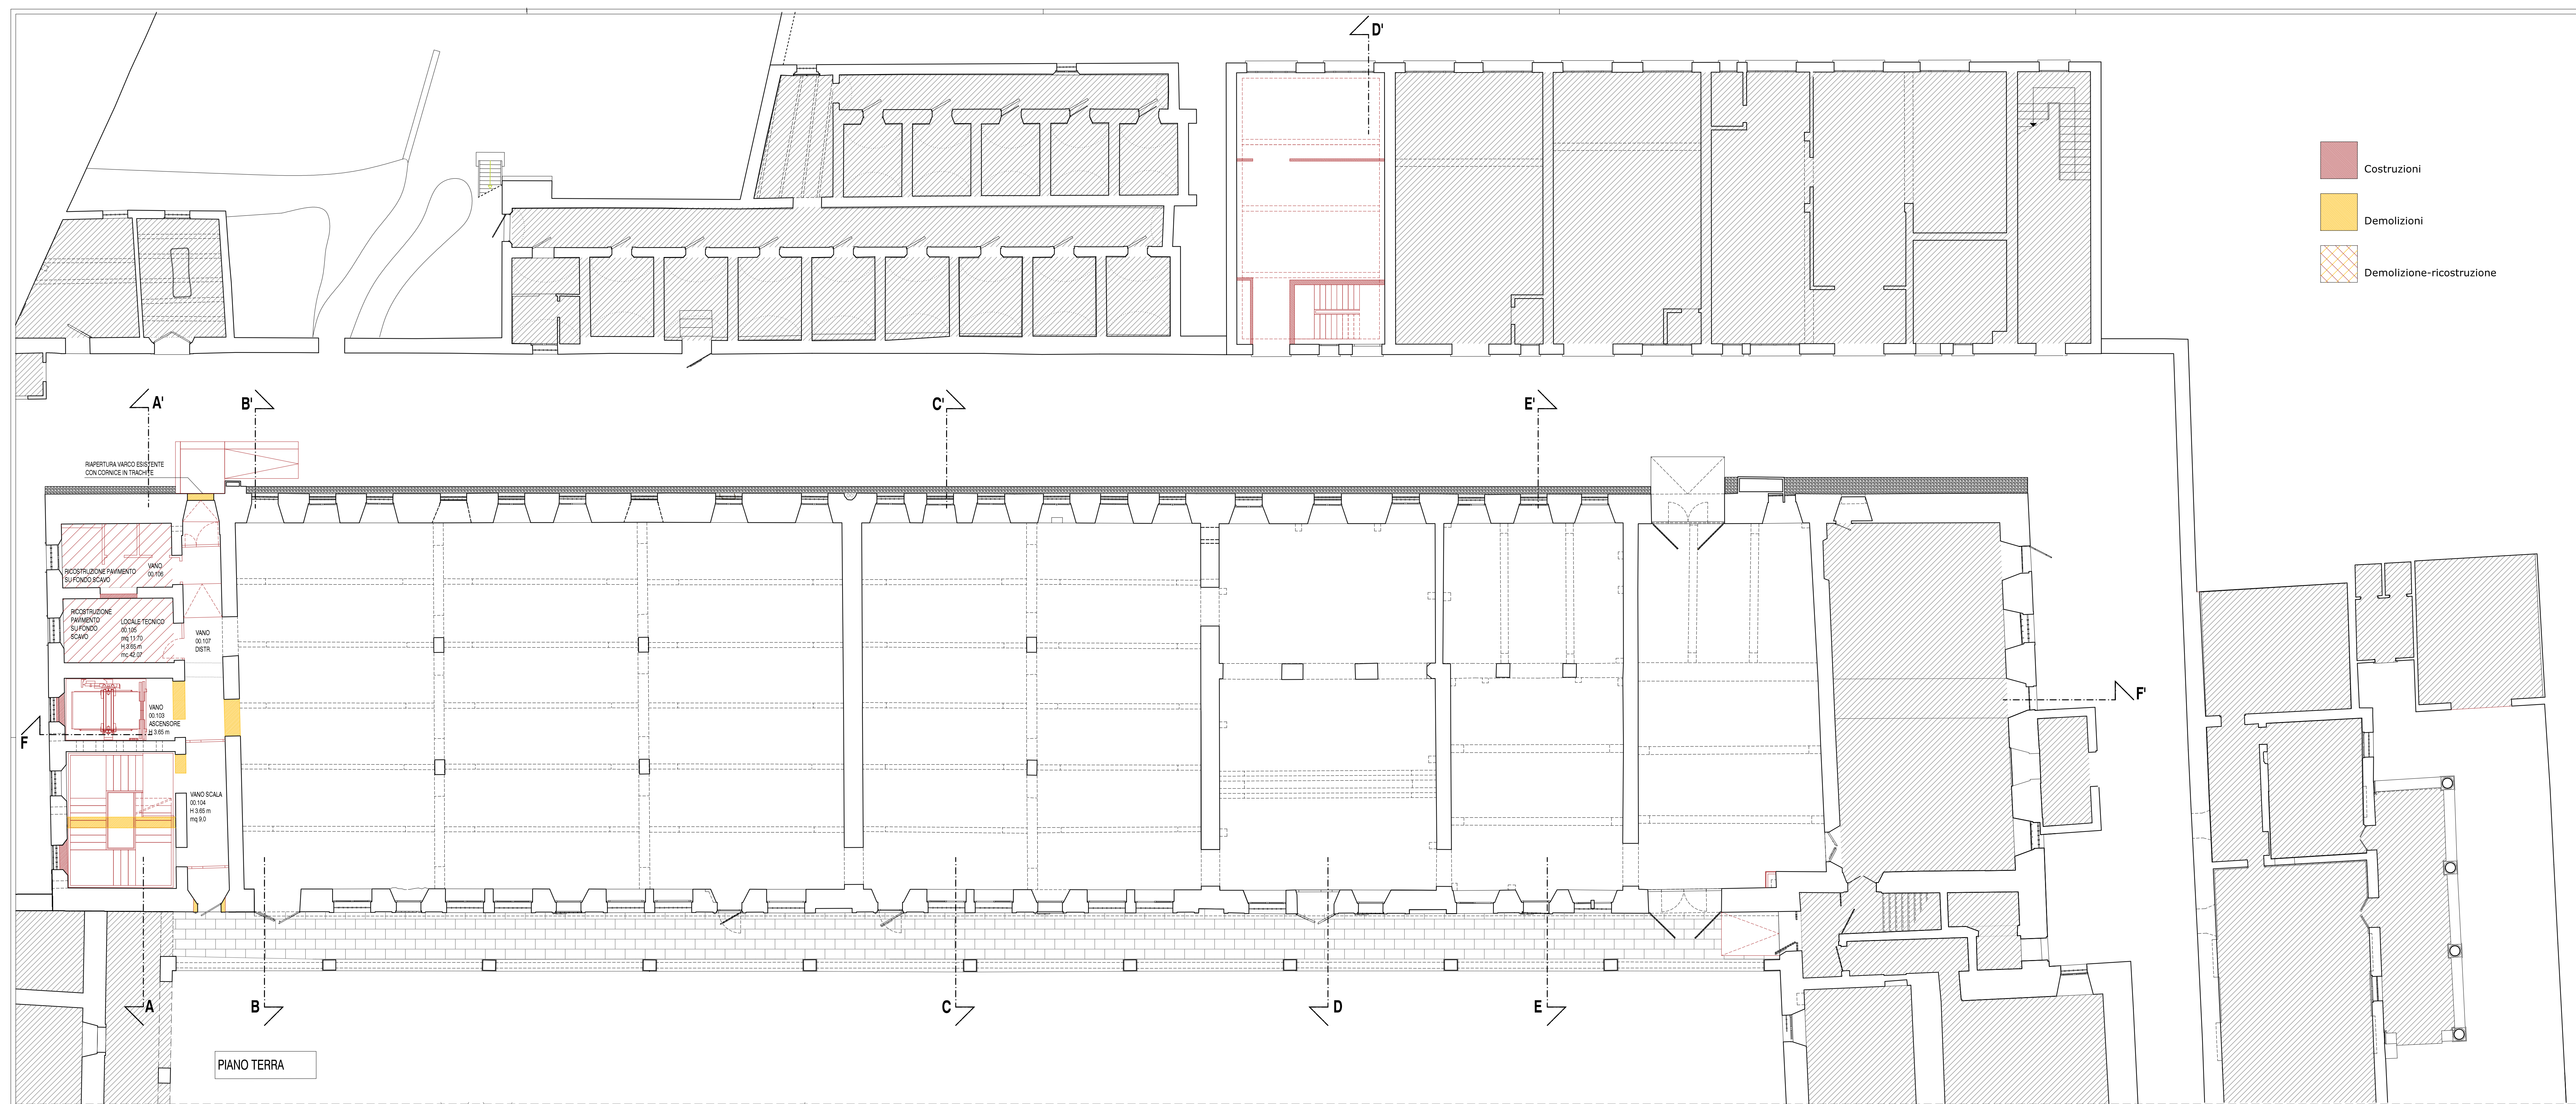

Finanziato dall'Unione europea
NextGenerationEU

MINISTERO DELL'INTERNO

COMUNE DI PADOVA

PIANO NAZIONALE DI RIPRESA E RESILIENZA
MISSIONE M5C2 - COMPONENTE C2 - AMBITO INTERVENTO INVESTIMENTO 2.1
"PROGETTI DI RIGENERAZIONE URBANA"

RESTAURO DEL CASTELLO DEI CARRARES
ALA NORD
CUP: H95F21000270001

PROGETTO DEFINITIVO

<p>CODICE OPERA LLPP EDP 2021/102</p> <p>DESCRIZIONE ELABORATO COMPARATIVE - STRALCIO 1 PIANTA PIANO TERRA - PIANO PRIMO SCALA 1:100</p> <p>I PROGETTISTI coordinamento e progettazione generale: STUDIOMAS ARCHITETTI 35125 Padova via Faloppo 39 - +39 049 8754630 - www.studiomas.com - info@studiomas.com progetto strutturale e modellazione BIM: BIM DESIGN GROUP srl 30139 Venezia Santa Croce 486G - +39 347258935 - info@bimgroup.it coll. progetto architettonico: arch. Riccardo Bettin 35100 Padova via Formentieri - +39 042938460 - bettinriccardo@gmail.com prevenzione incendi: p. ind. Enrico Boscaro 35031 Dolo (VE), Via Foscarina n. 4 - +39 0591211054 - studioboscar@gmail.com</p>	<p>DATA FEBBRAIO 2023</p> <p>NUMERO APPR.29</p> <p>CODICE ELABORATO AR_A22</p> <p>IL RESPONSABILE UNICO DEL PROCEDIMENTO Arch. Domenico Lo Bosco</p> <p>IL CAPO SETTORE Ing. Matteo Banfi</p>
---	--