


- Costruzioni
- Demolizioni
- Demolizione-ricostruzione

DEMOLIZIONE PARZIALE DELLA FALDA DI COPERTURA
E RICOSTRUZIONE CON STRALCIO IN ACCIAIO

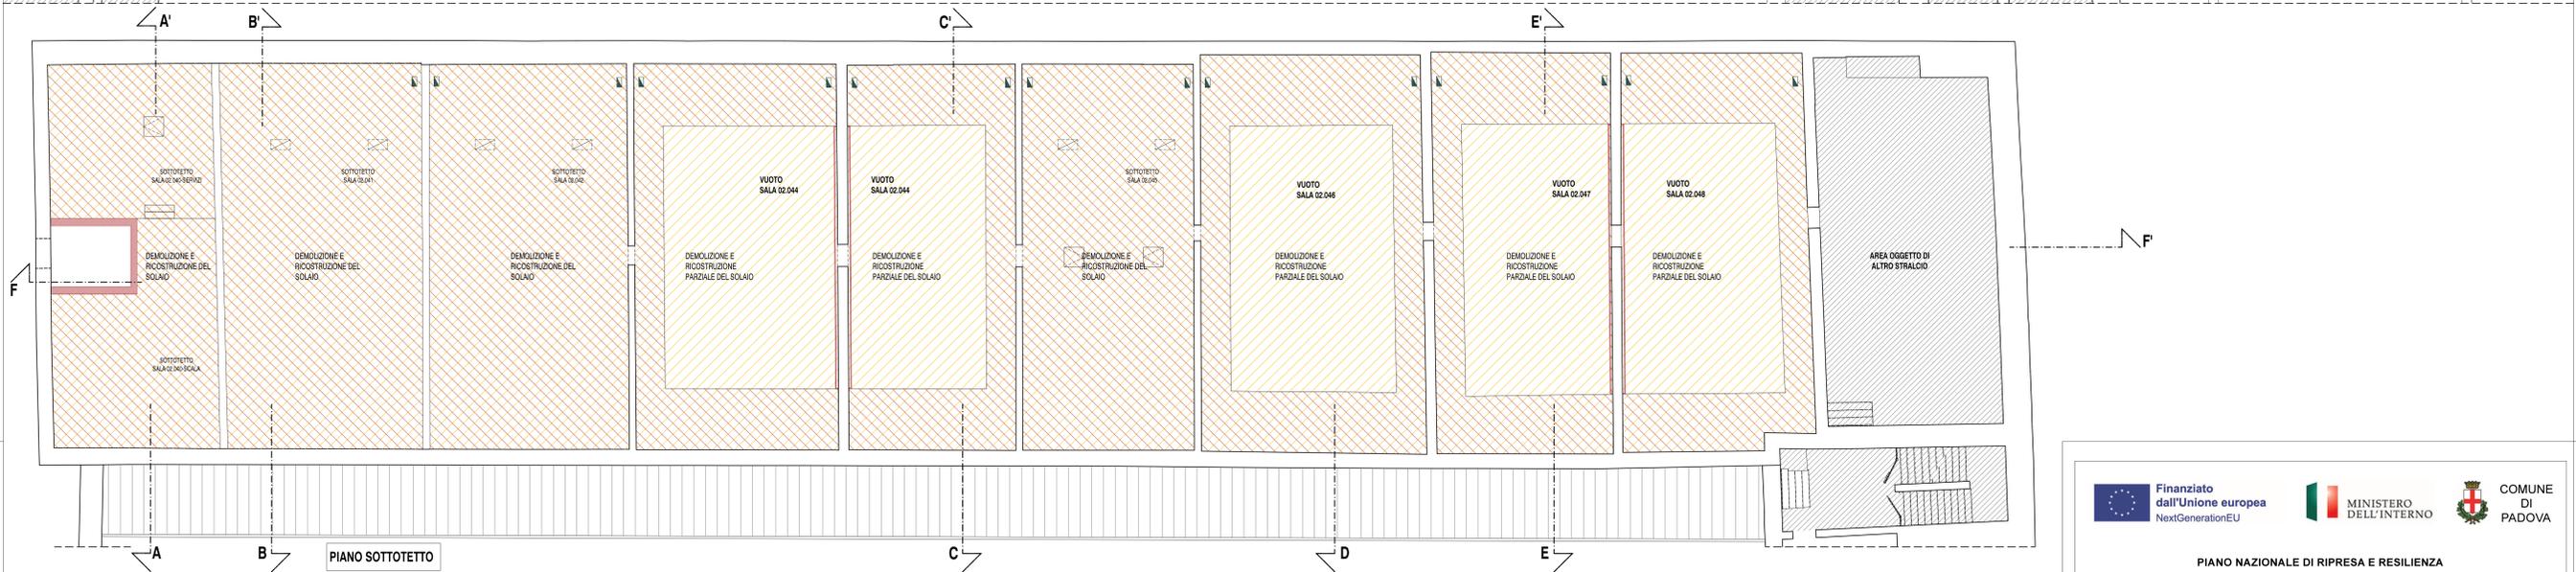

PIANO NAZIONALE DI RIPRESA E RESILIENZA
MISSIONE M5C2 - COMPONENTE C2 - AMBITO INTERVENTO INVESTIMENTO 2.1
"PROGETTI DI RIGENERAZIONE URBANA"

**RESTAURO DEL CASTELLO DEI CARRARESI
ALA NORD**
CUP: H95F21000270001

PROGETTO DEFINITIVO

CODICE OPERA LLPP EDP 2021/102	DATA FEBBRAIO 2023
DESCRIZIONE ELABORATO COMPARATIVE - STRALCIO 1 PIANTA PIANO II - COPERTURA SCALA 1:100	NUMERO APPR.30 CODICE ELABORATO AR_A23
I PROGETTISTI coordinamento e progettazione generale: STUDIOMAS ARCHITETTI 35125 Padova via Faloppo 39 - +39 049 8754530 - www.studiomas.com - info@studiomas.com progetto strutturale e modellazione BIM: BIM DESIGN GROUP srl 30139 Venezia Santa Croce 486G - +39 042326835 - info@bimgroup.it coll. progetto architettonico: arch. Riccardo Bettin 30100 Padova via Fontana del - +39 042326835 - bettinriccardo@gmail.com prevenzione incendi: p. ind. Enrico Boscaro 30031 Dolo (VE) Via Foscarina n. 4 - +39 0518121054 - studioboscaro@gmail.com	IL RESPONSABILE UNICO DEL PROCEDIMENTO Arch. Domenico Lo Bosco IL CAPO SETTORE Ing. Matteo Banfi