


- PIANO SECONDO : spazi funzionali**
- Museo Multimediale Mura
 - Terrazza solarium
 - Area posizionamento UTA
 - Area posizionamento macchina climatizzazione

- PIANO PRIMO : spazi funzionali**
- Sala esposizioni
 - Sala civica
 - Voga Veneta
 - Museo Multimediale Mura


- PIANO TERRA : spazi funzionali**
- Bar
 - Noleggio biciclette
 - Deposito attrezzature balneari
 - Voga Veneta
 - Voga Veneta rimessaggio imbarcazioni

- PIANO TERRA : spazi funzionali**
- Bar
 - Noleggio biciclette
 - Deposito attrezzature balneari
 - Voga Veneta
 - Voga Veneta rimessaggio imbarcazioni


- TIPOLOGIA DI IMPIANTI**
- Aria di rinnovo
 - Impianto ad acqua con cassetta 4 vie
 - Estrazione aria
 - Radiatori a bassa temperatura

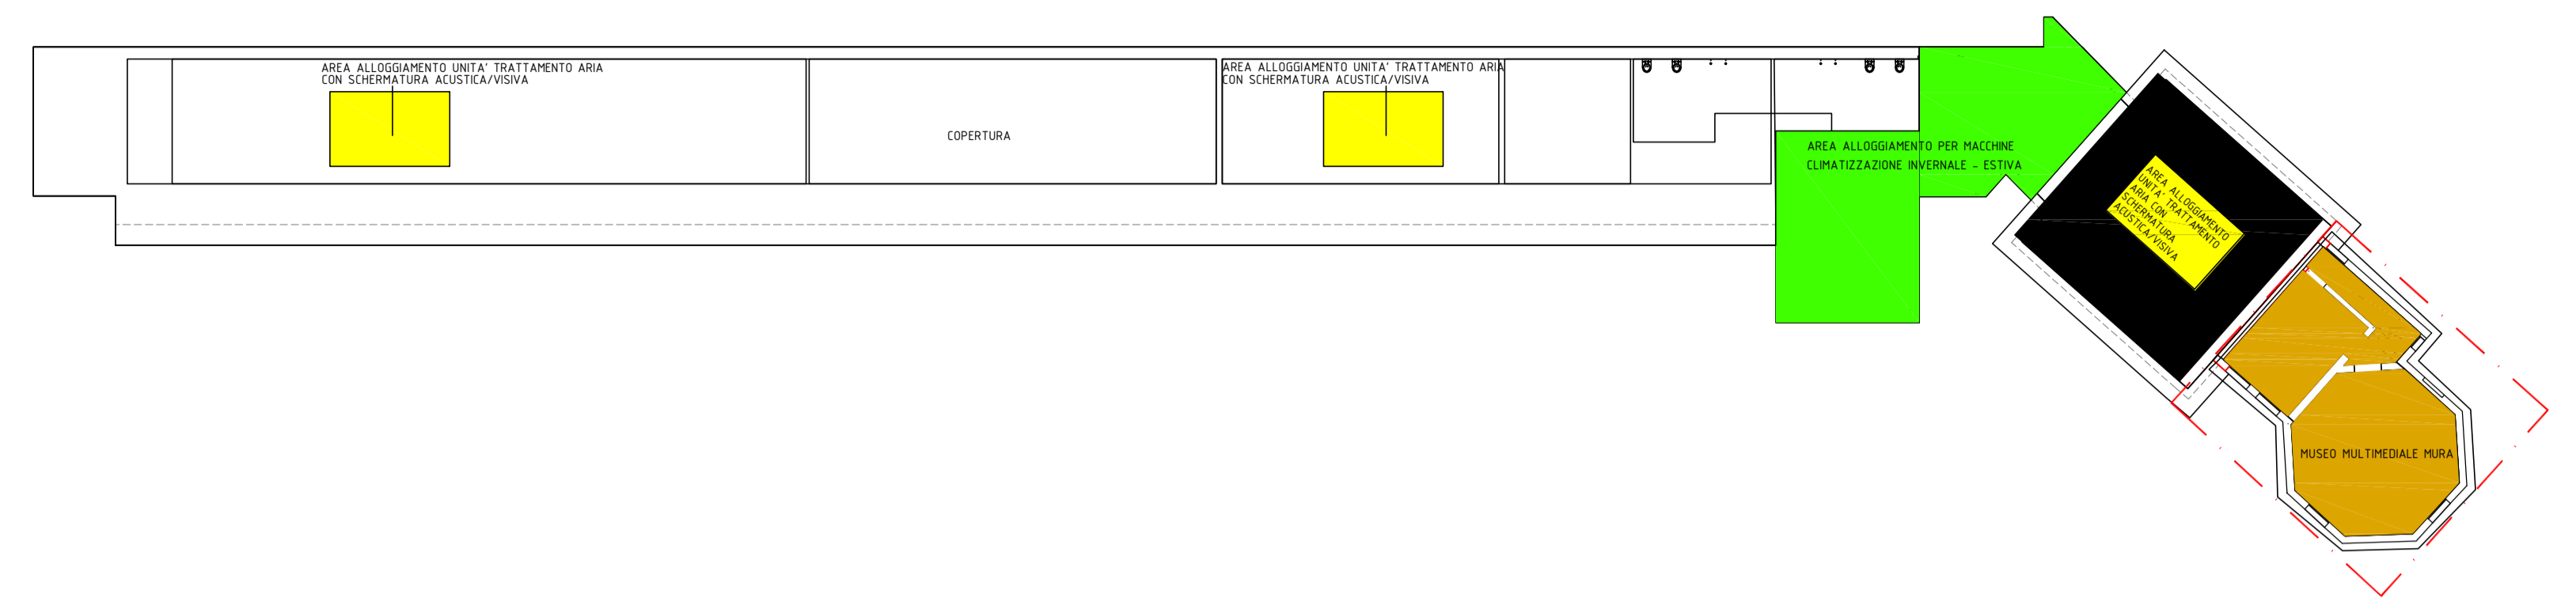


EX SCUOLA MADONNA DI LOURDES - Progetto: Piano Secondo - scala 1:200

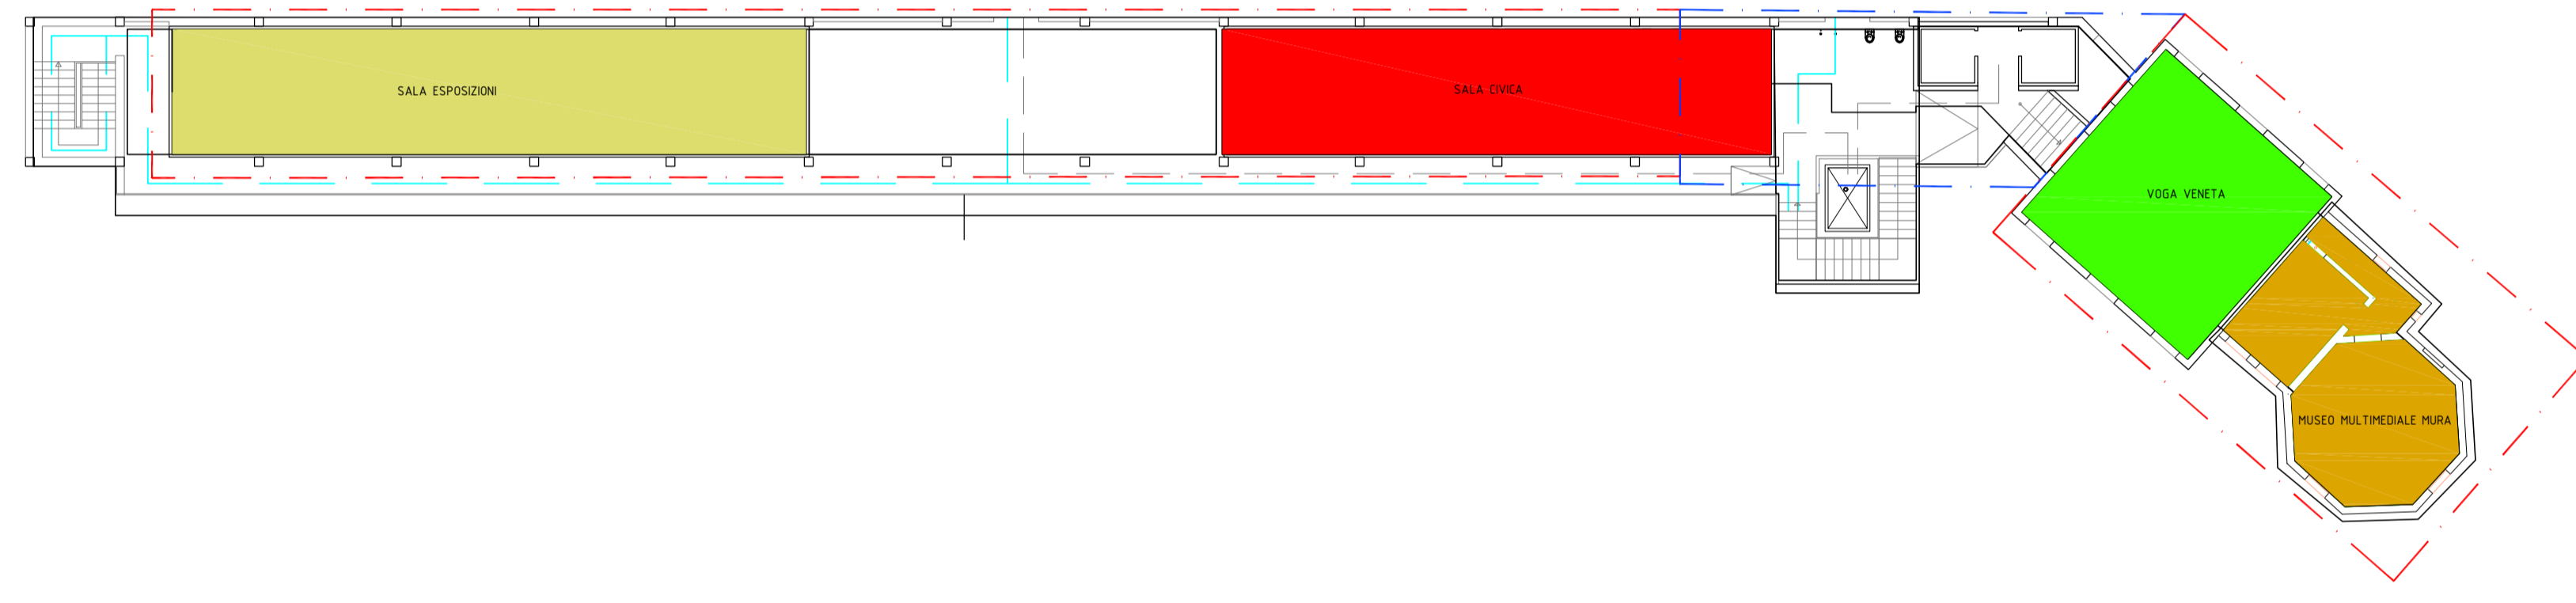

EX SCUOLA MADONNA DI LOURDES - Progetto: Piano Primo - scala 1:200

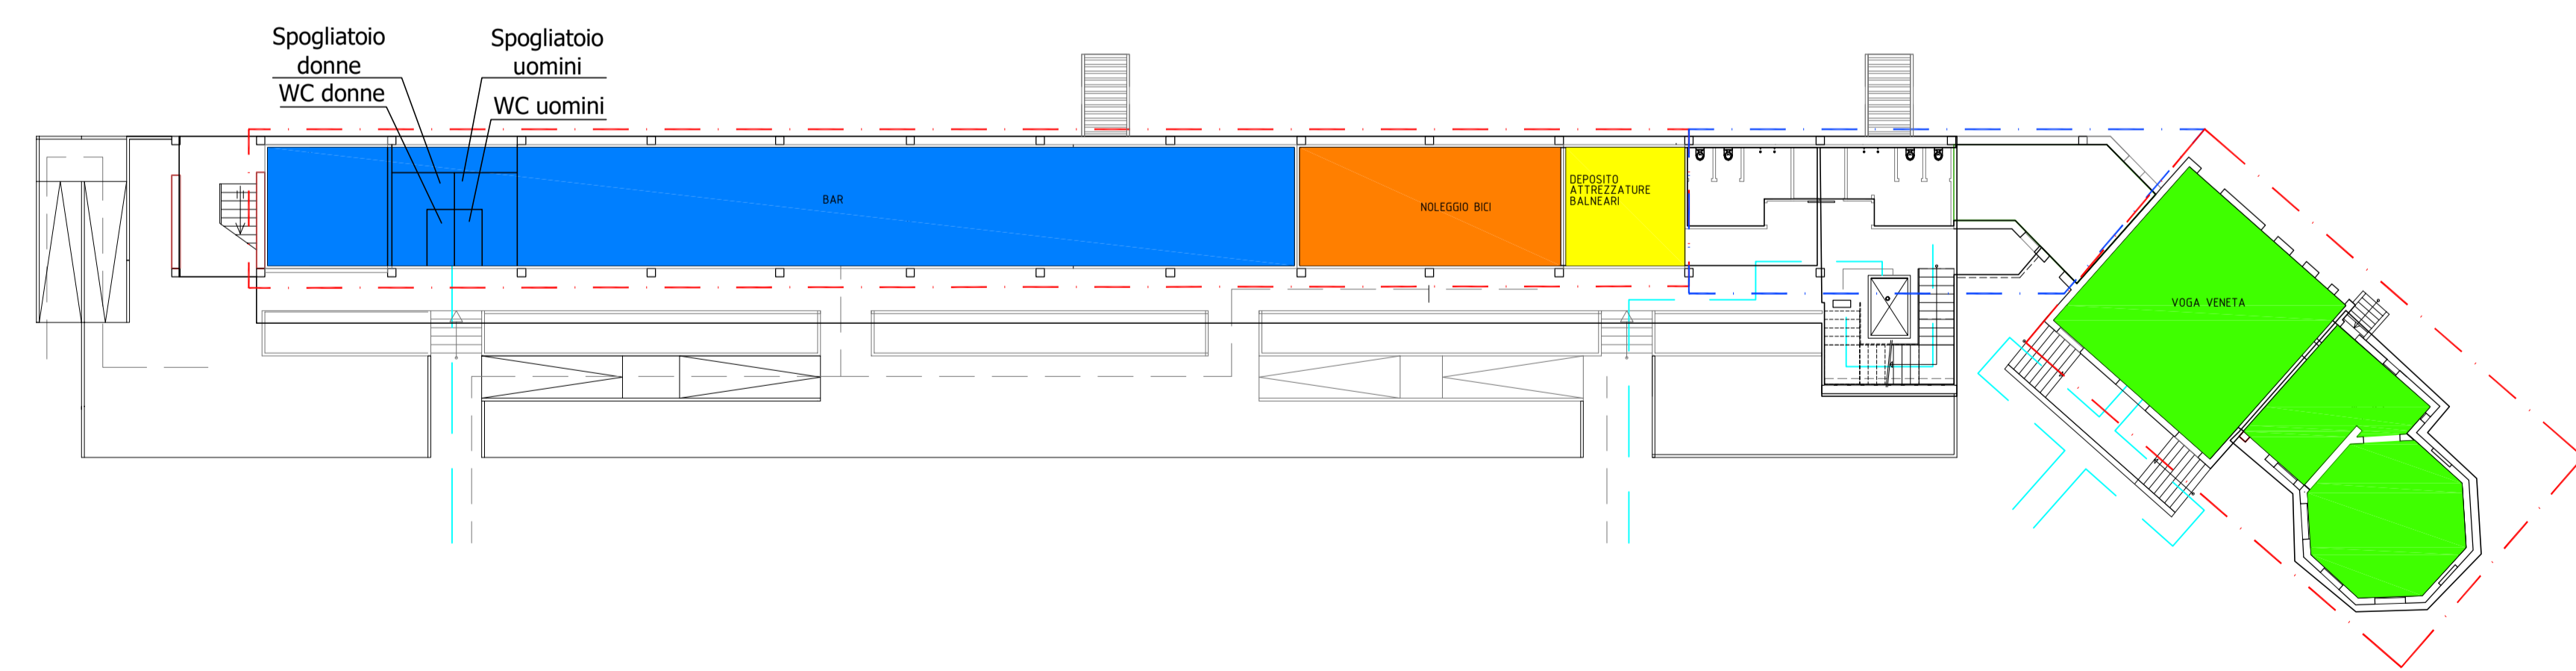

EX SCUOLA MADONNA DI LOURDES - Progetto: Piano Terra - scala 1:200

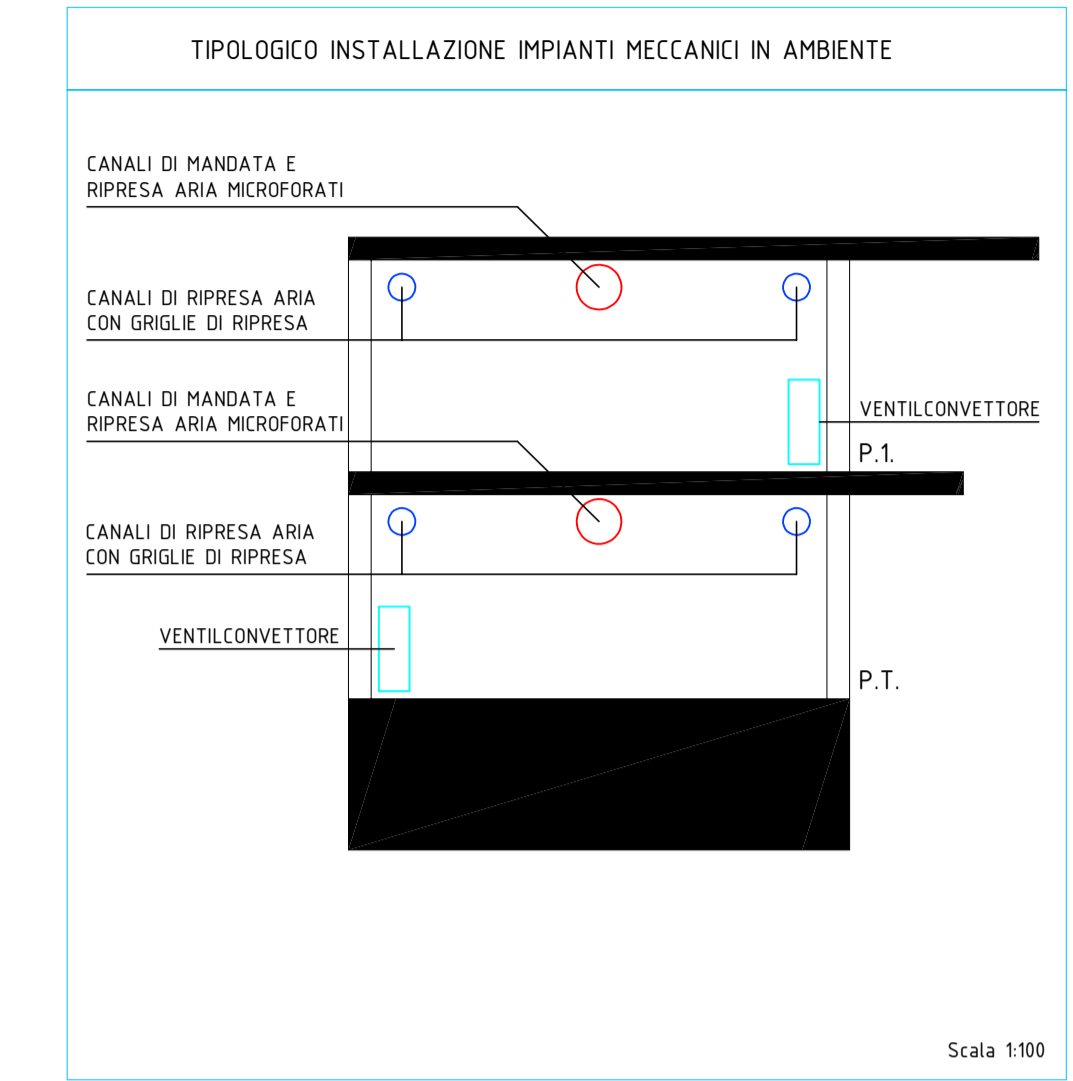

COMUNE DI PADOVA

Settore Lavori Pubblici

ELENCO ANNUALE ANNO 2021

PROGETTO DI FATTIBILITA' TECNICA ED ECONOMICA

Restauro del sistema bastionato cinquecentesco-Tratto murario compreso tra il bastione Alicorno ed bastione Saracinesca

IMPORTO COMPLESSIVO: Euro 2.200.000,00

Progetto di fattibilità tecnica ed economica APPR_13_Impianti	CUP H96J20001540002
Luglio 2021	EDP_2021/061

Progettisti	RUP	Capo Settore
Tommasi Architettura	Arch. Domenico Lo Bosco	Ing. Emanuele Nichele