



COMUNE DI PADOVA


SETTORE LAVORI PUBBLICI

RESTAURO DEGLI AFFRESCI DELLA CASA DEL
PETRARCA E MANUTENZIONE STRAORDINARIA DI
PARTE DELLA COPERTURA


PROGETTO ESECUTIVO

IMPORTO COMPLESSIVO: € 150.000,00

N° Progetto	CTP.1890D17001530004	Elaborato	4
Nome file:	L1PP 2018/113	STATO DI FATTO PIANTE E SEZIONI	
Data	EDP		
Progettisti	Rup	Capo Settore	
Arch. Fabio Fiesco	Arch. Domenico Lo Basso	Arch. Luigino Gemmo	
Collaboratori/Incarichi/Cooperazione			
Dra. Sara Elisa Pagan			

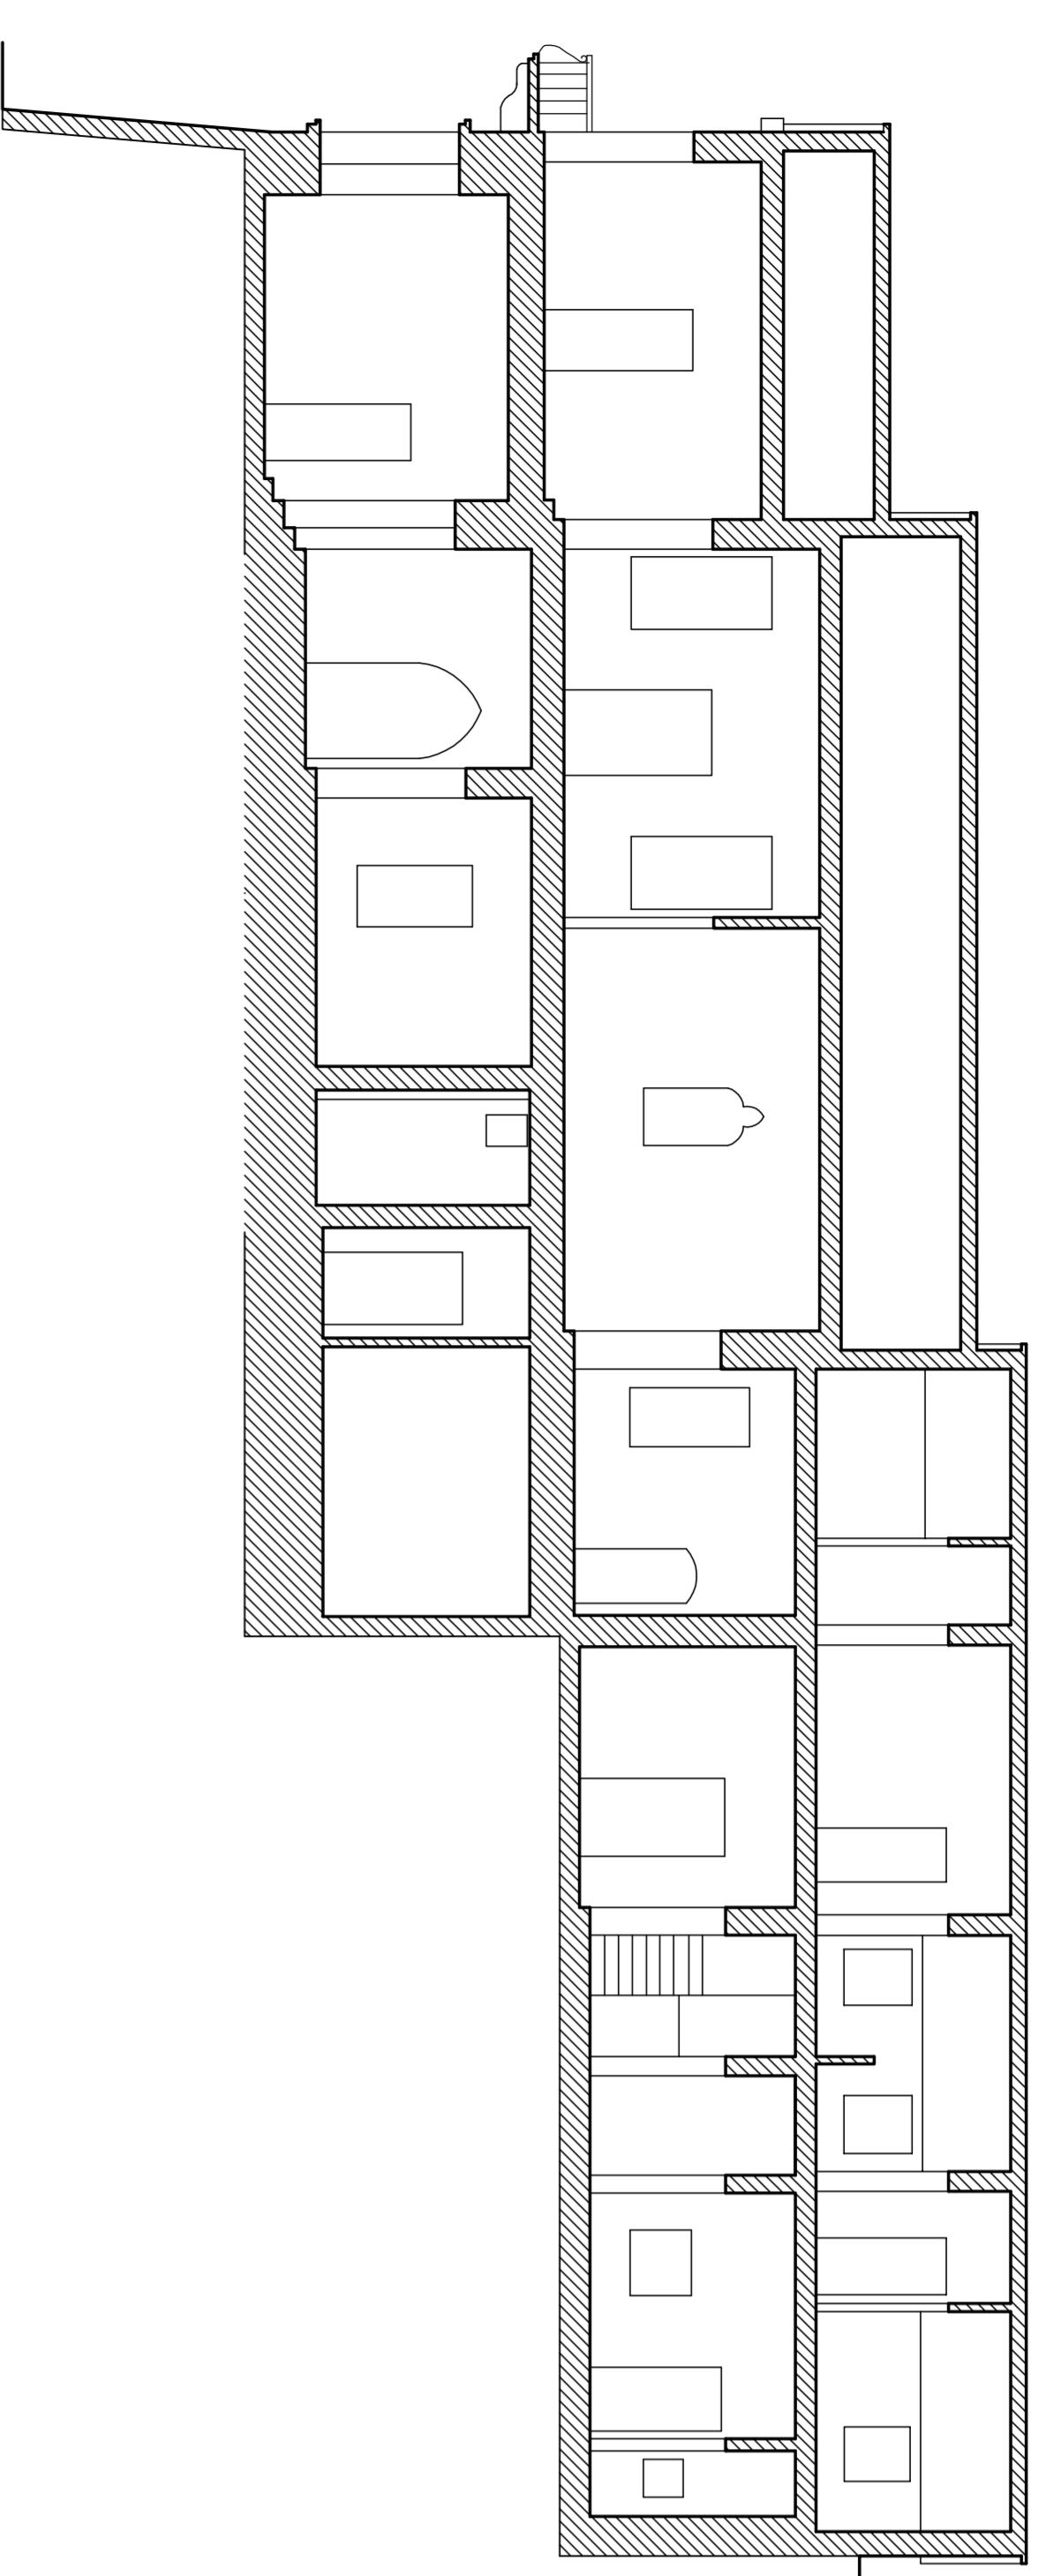


SEZIONE LONGITUDINALE

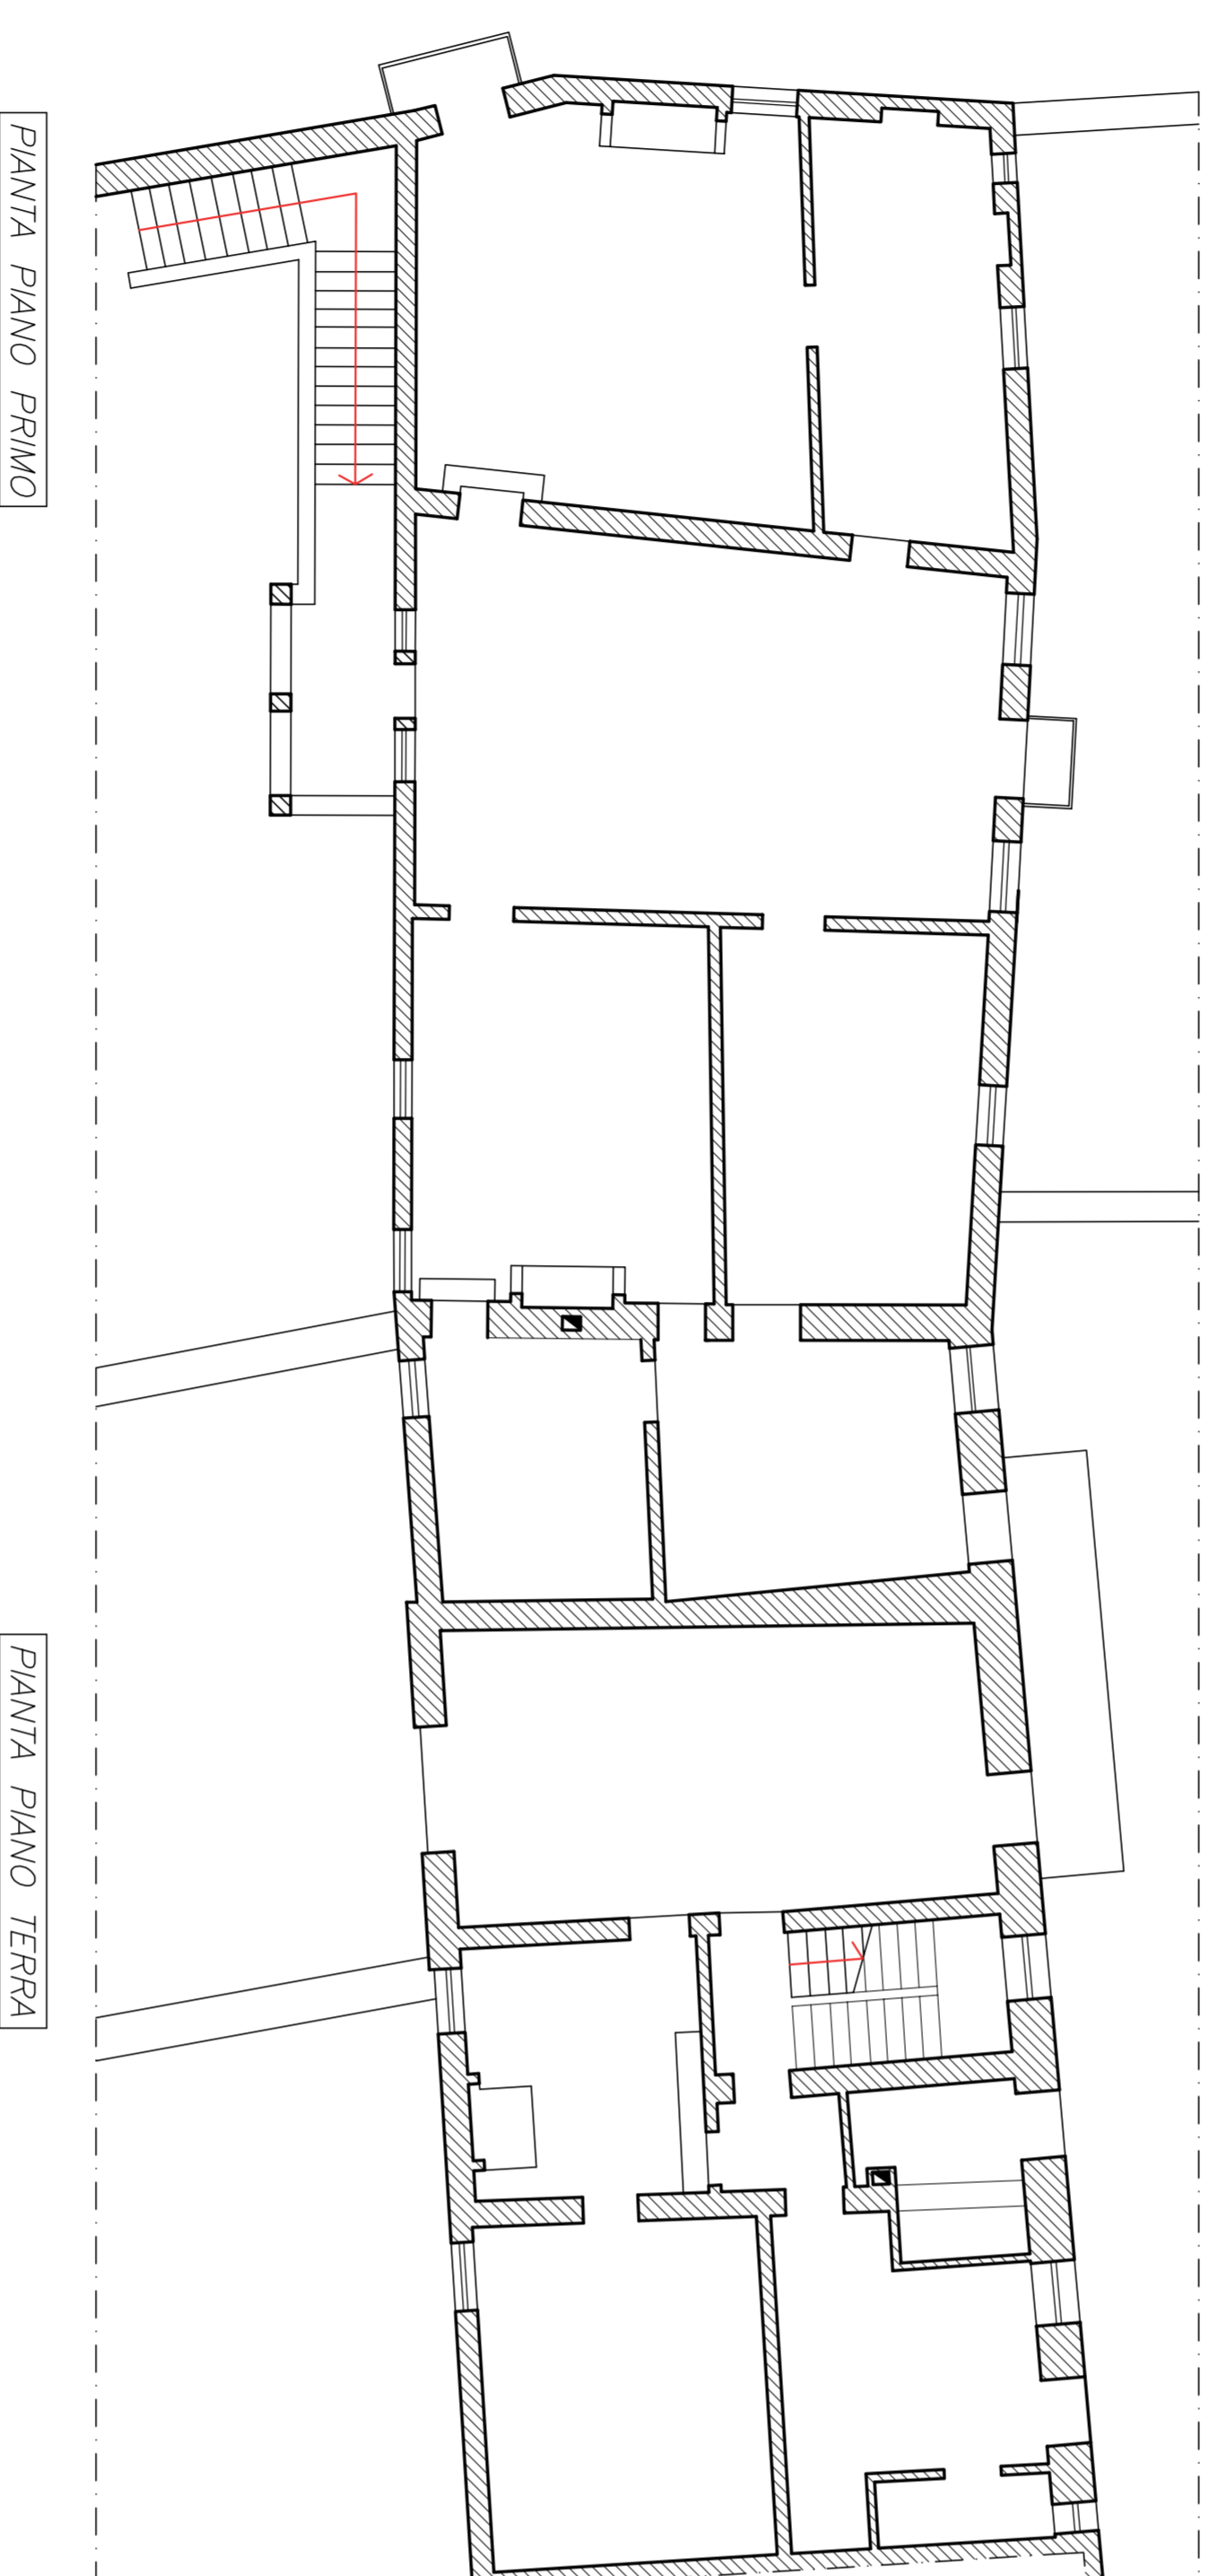


PIANTA PIANO PRIMO

PIANTA PIANO TERRA

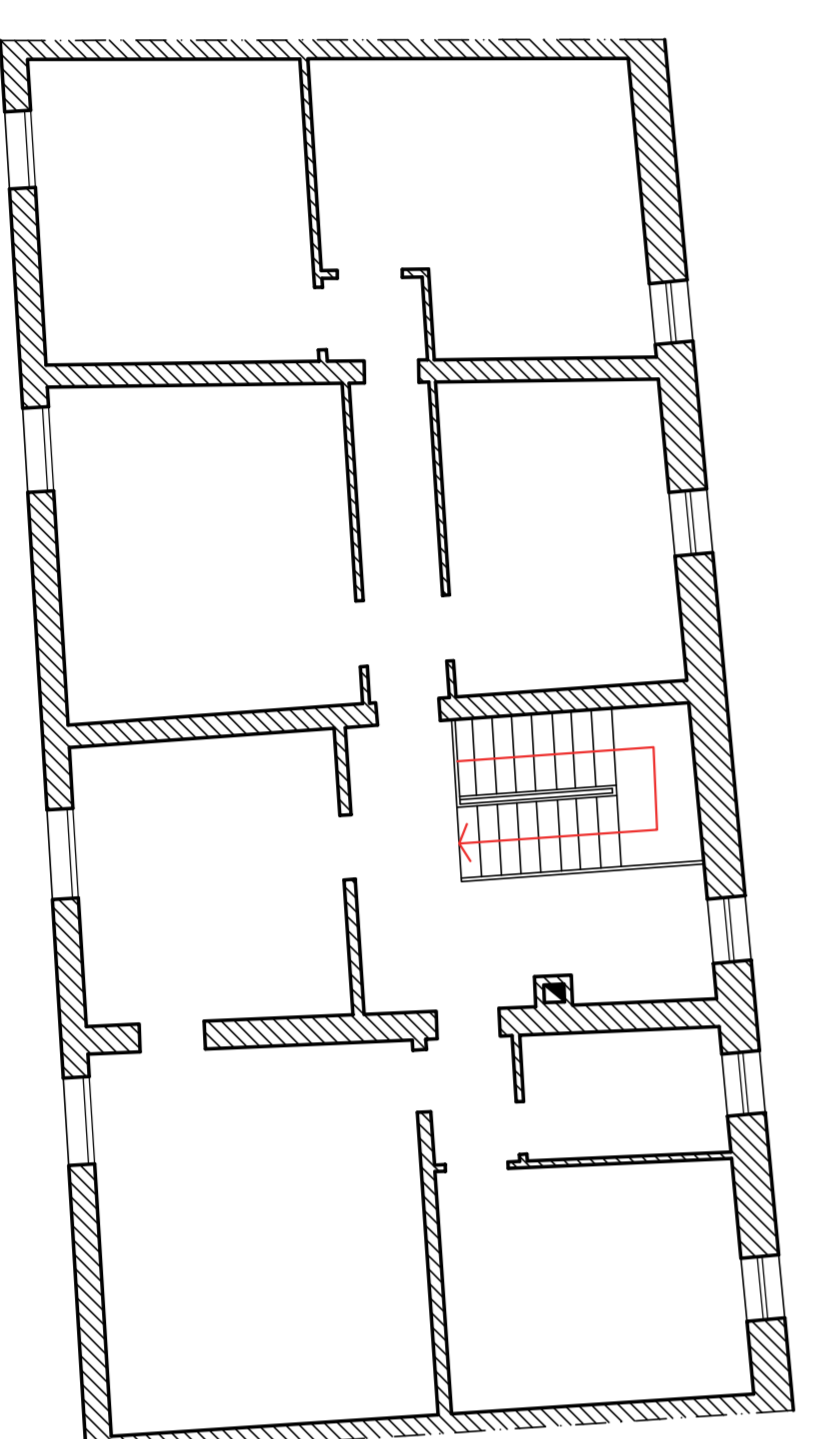

PIANTA PIANO PRIMO

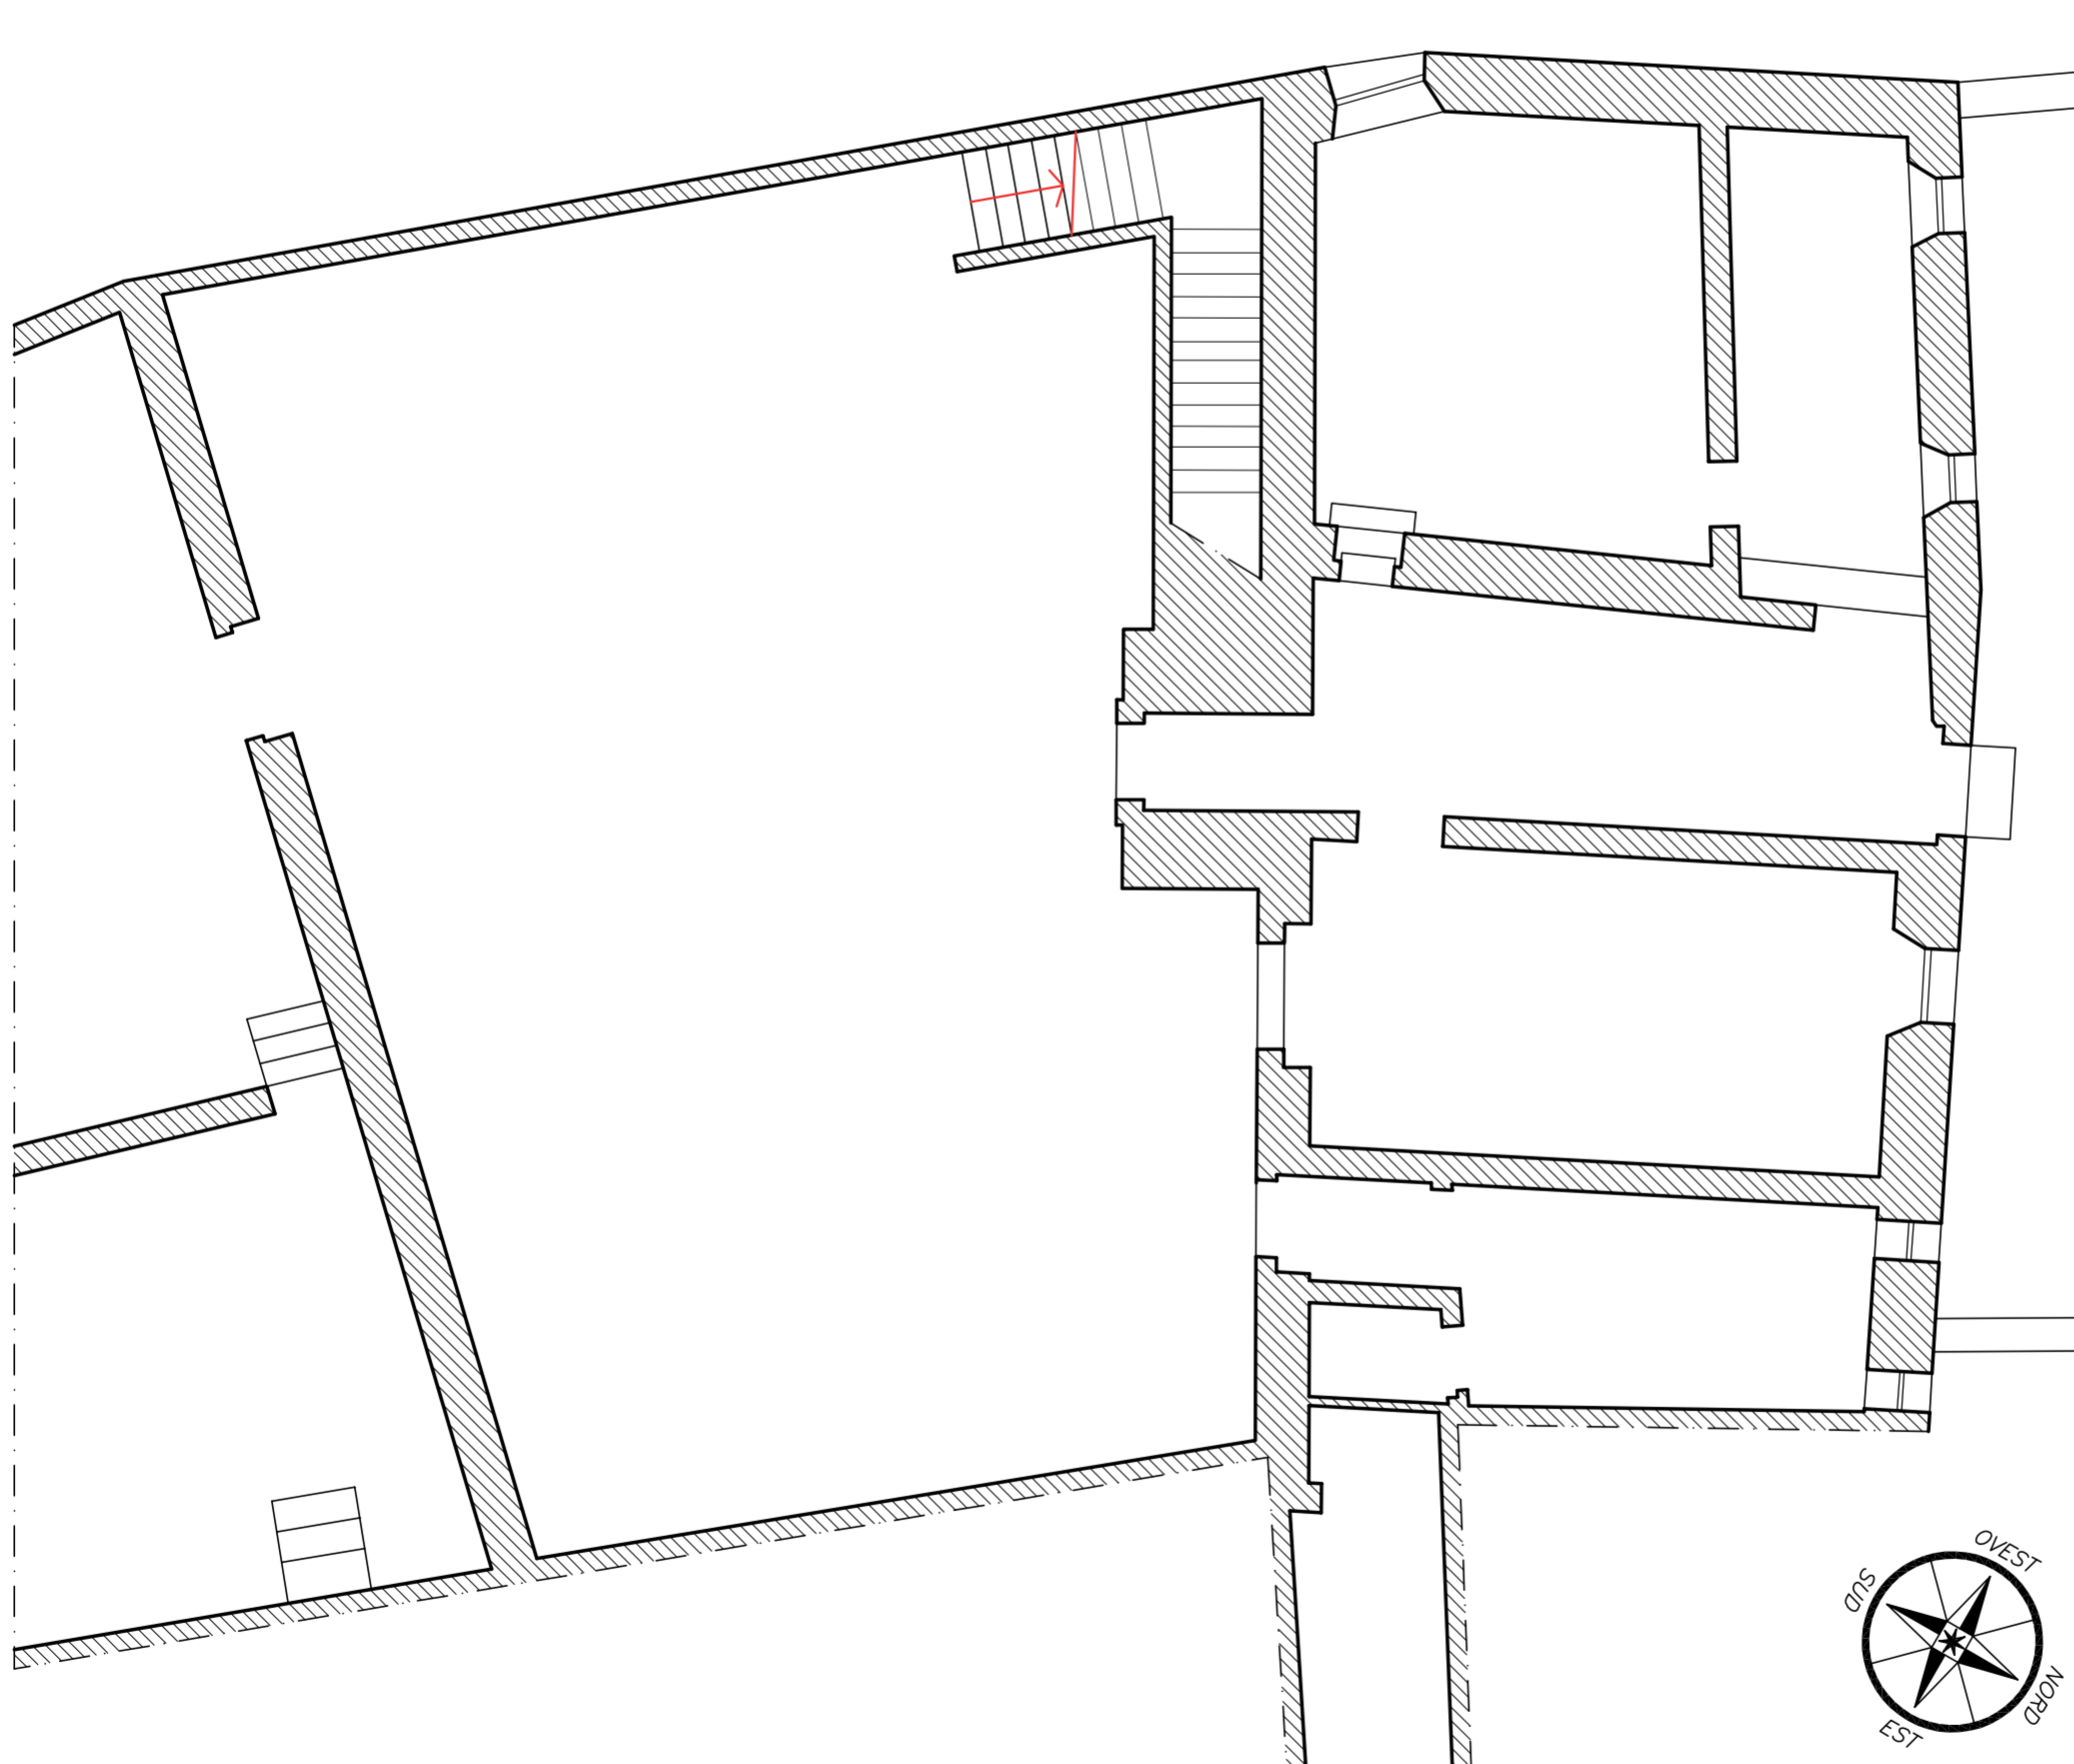

PIANTA PIANO TERRA



Scala: 1:100