



pianta piano secondo_ SCALA 1:100

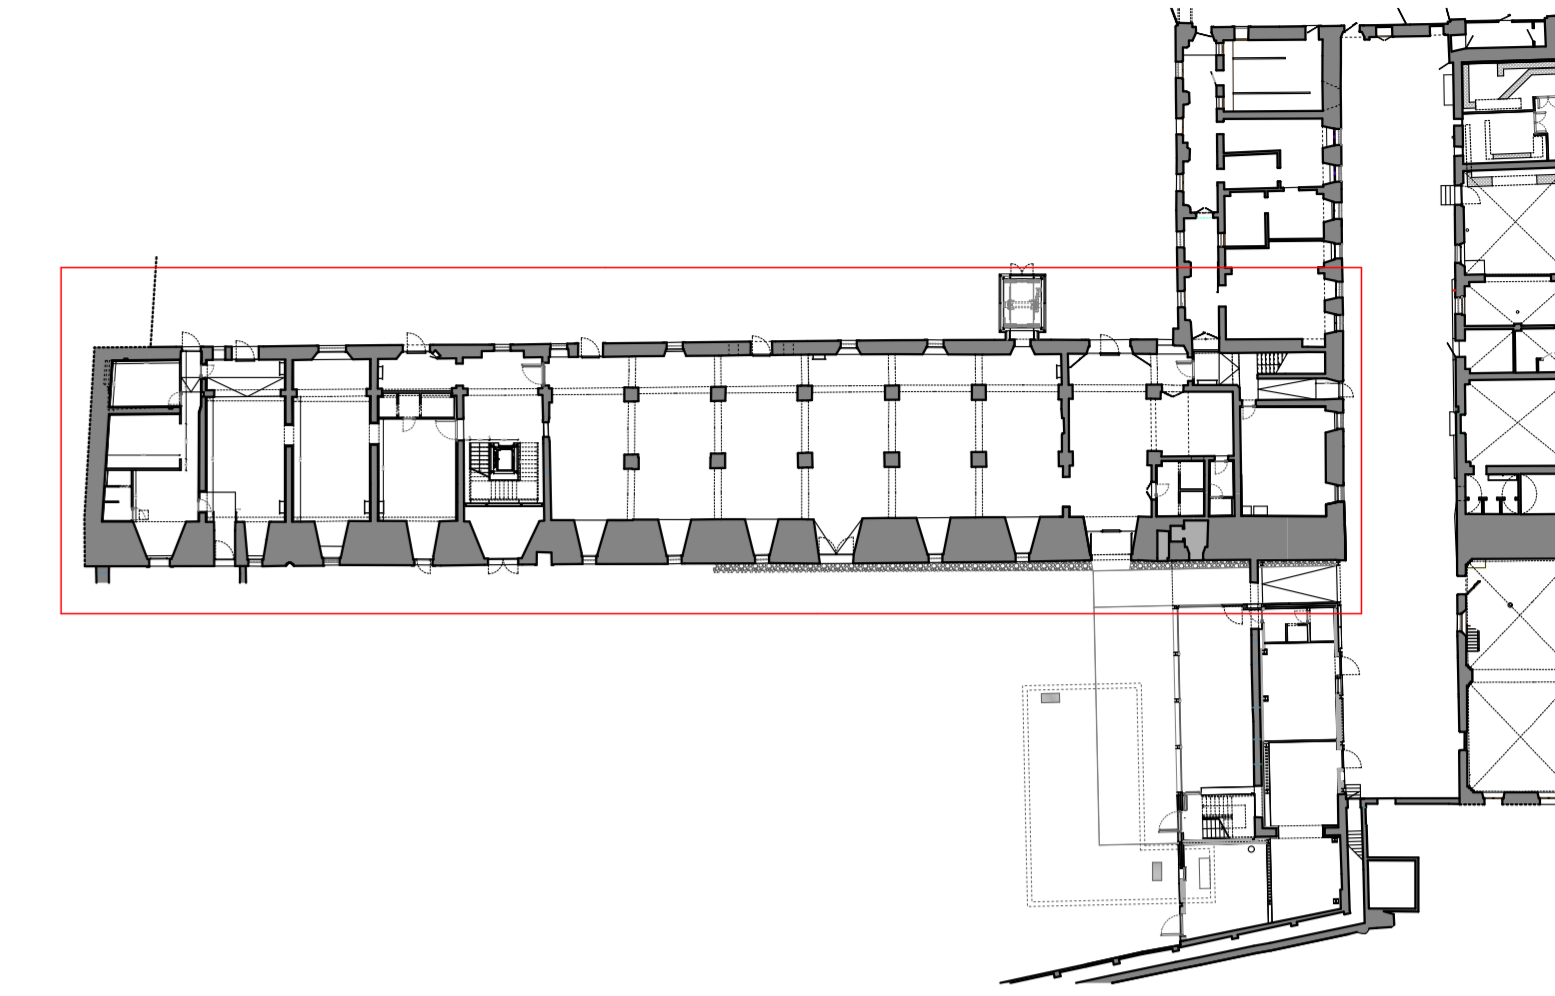

N.B. - Tutte le quote andranno verificate in cantiere ed eventuali difformità andranno tempestivamente comunicate alla D.L.

- Al piano primo la quota finita di pavimento sarà a +8 cm (spessore cappa di consolidamento) rispetto alle quote varie dello stato di fatto; per convenzione si assume come quota di piano il livello +451 cm, quota di sbarco della nuova scala.

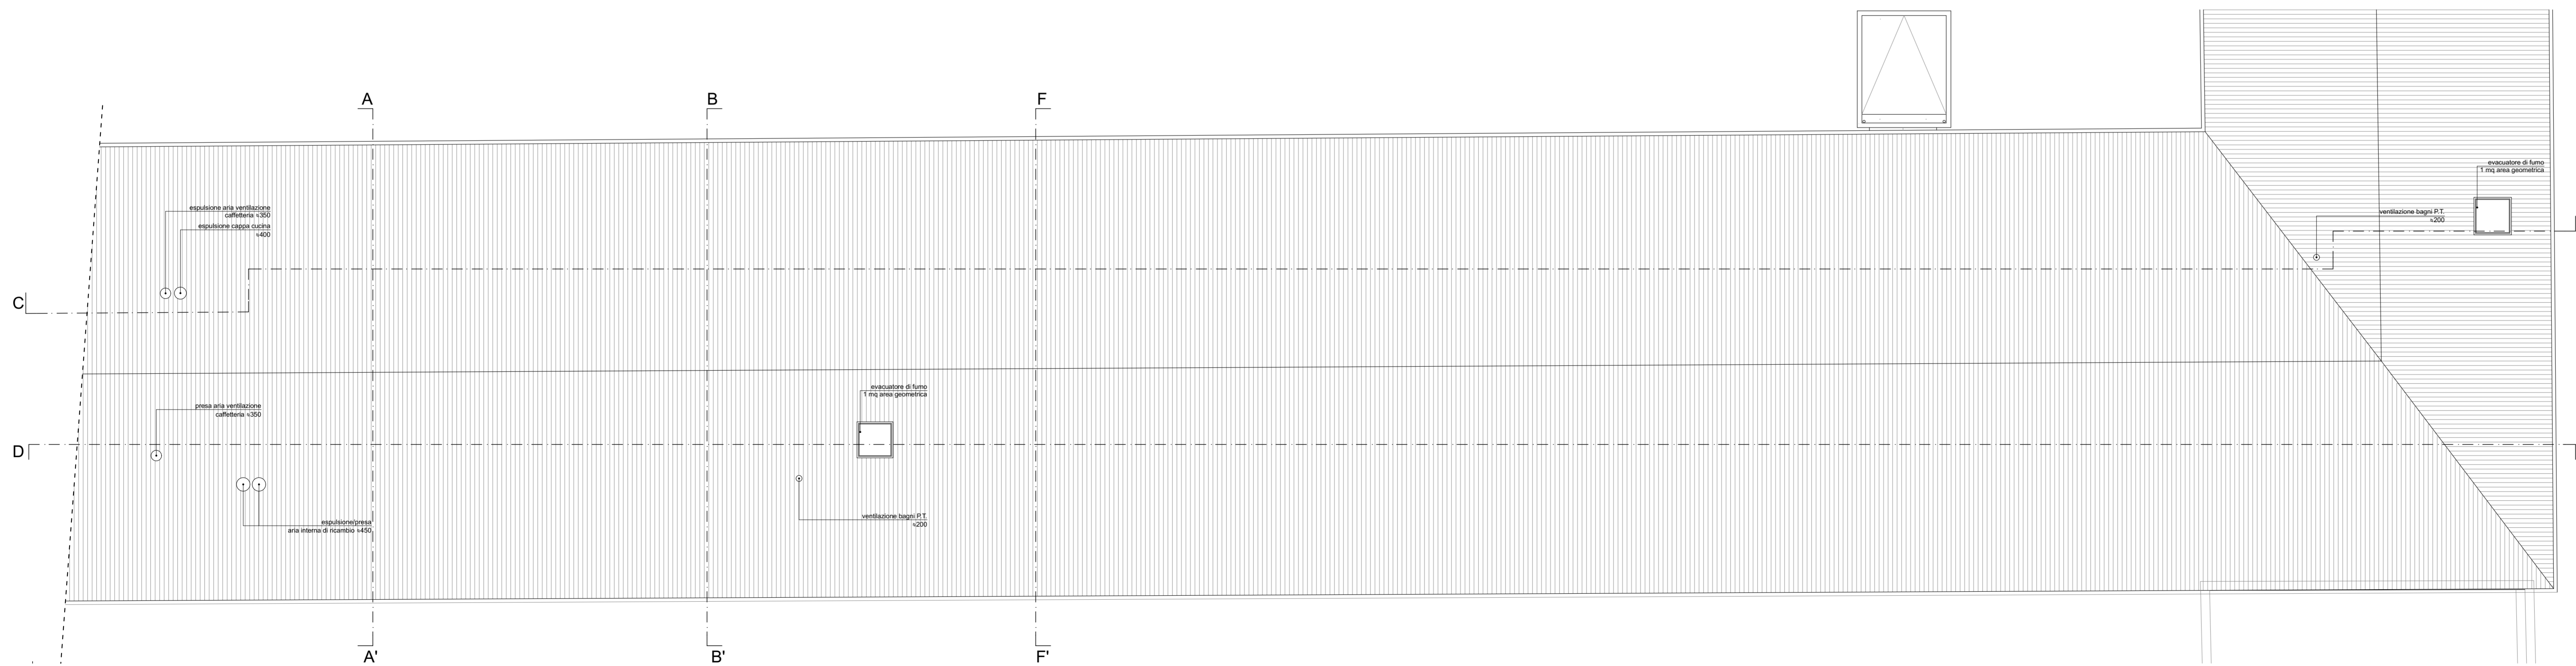

pianta copertura_ SCALA 1:100



COMUNE DI PADOVA

Settore Lavori Pubblici

CASTELLO CARRARESI
INTERVENTO DI RESTAURO E
RIQUALIFICAZIONE FUNZIONALE
STRALCI

PROGETTO ESECUTIVO

IMPORTO COMPLESSIVO: Euro 5.400.00,00

Progetto: LLPP_EDP_2018/137

Nome File: APPR_12_AR_03

Luglio 2018

ELABORATO:

Ala sud: Pianta piano secondo e copertura

| | | |
|-------|---------------|------------------|
| Scala | Fase progetto | Codice elaborato |
| - | P E | AR 03 |

Progettisti e Collaboratori

Progettista e Coordinatore alla Prog.: Arch. Domenico Lo Bosco
Collaboratori alla Progettazione:
Arch. Giacomo Fenuzzi
Arch. Luisa Tonietto
Arch. Arianna Garbin
Per. Ind. Enrico Boscaro
Per. Ind. Fabio Cappellato
SM Ingegneria S.r.l. Prof. Ing. Claudio Modena

Capo Settore
Arch. Luigino Genaro

RUP
Arch. Stefano Benvegna