



pianta piano primo \_ scala 1:50

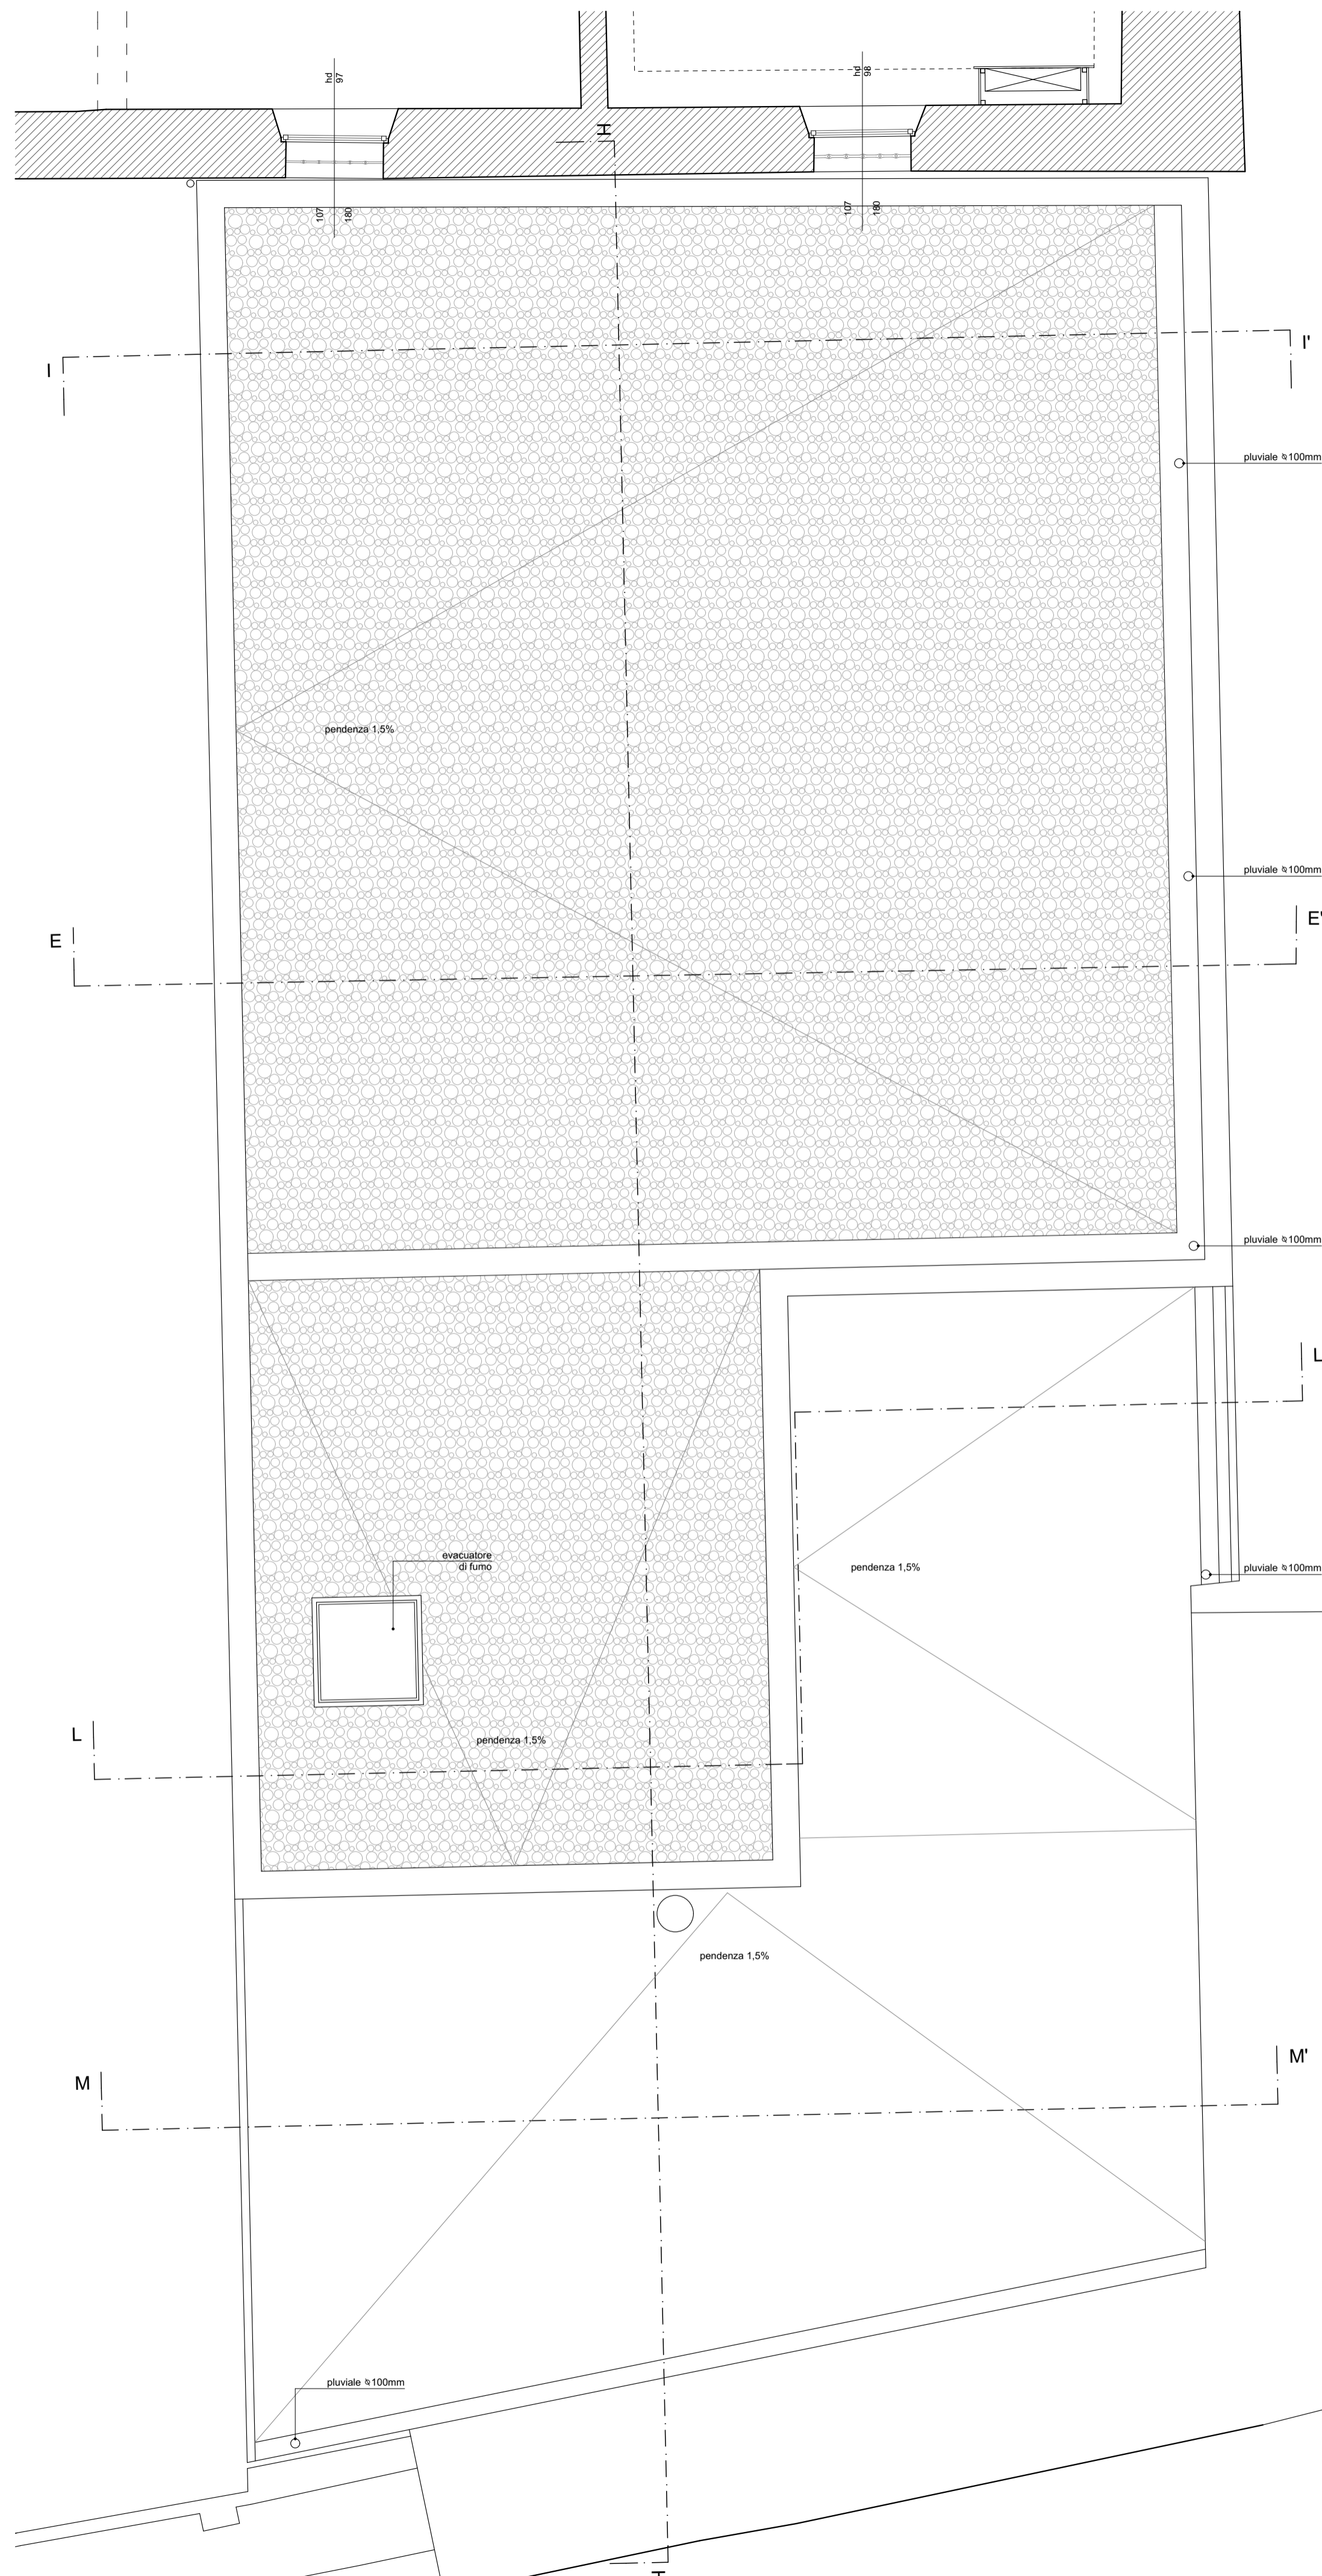

pianta copertura \_ scala 1:50

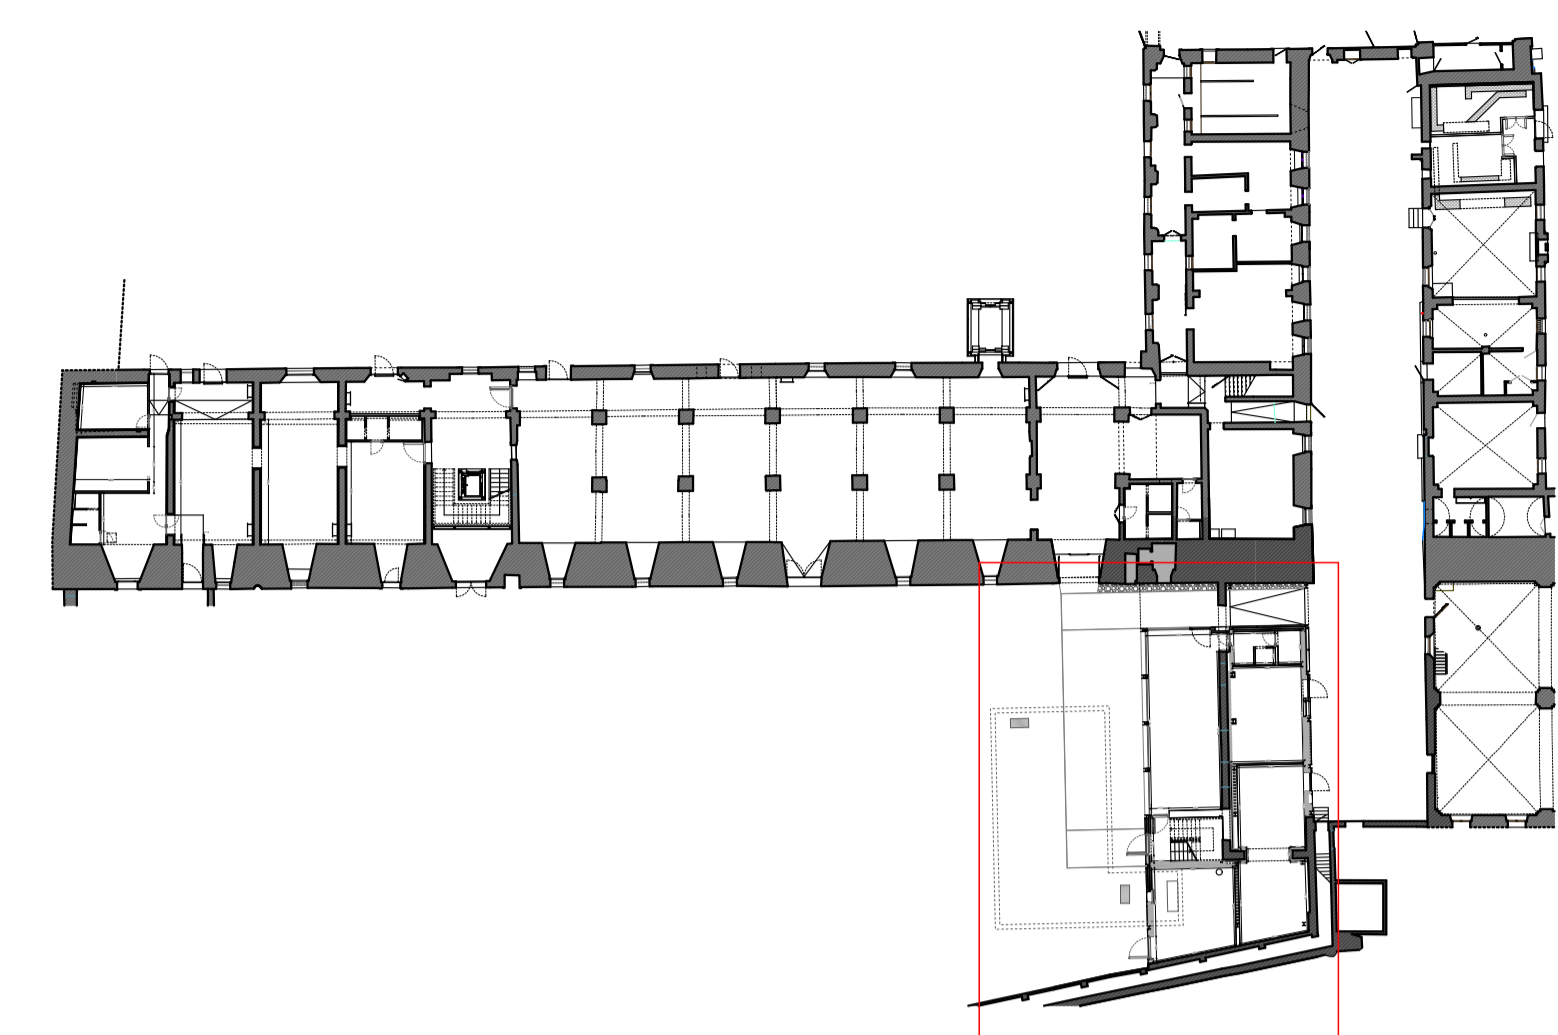

N.B. - Tutte le quote andranno verificate in cantiere ed eventuali difformità andranno tempestivamente comunicate alla D.L.



COMUNE DI PADOVA

Settore Lavori Pubblici

CASTELLO CARRARESI  
INTERVENTO DI RESTAURO E  
RIQUALIFICAZIONE FUNZIONALE  
STRALCI

PROGETTO ESECUTIVO

IMPORTO COMPLESSIVO: Euro 5.400.00,00

Progetto: LLPP\_EDP\_2018/137  
Nome File: APPR\_19\_AR\_10  
Luglio 2018

ELABORATO: Ex-Lavanderia: Pianta piano primo e copertura			
Scala	Fase progetto	Codice elaborato	
-	P E	AR	10

**Progettisti e Collaboratori**

Progettista e Coordinatore alla Prog.: Arch. Domenico Lo Besso  
Collaboratori alla Progettazione: Arch. Giacomo Peruzzi  
Arch. Luisa Tonietto  
Arch. Arianna Garbin  
Per.Ind. Enrico Boscaro  
Per.Ind. Fabio Cappellato  
SM Ingegneria S.r.l. Prof. Ing. Claudio Modena

**Capo Settore**  
Arch. Luigino Gennaro

**RUP**  
Arch. Stefano Benvegñù