

# COMUNE DI PADOVA




SETTORE LAVORI PUBBLICI


## PROGETTO ESECUTIVO

RECUPERO DI UN FABBRICATO DI  
10 ALLOGGI IN VIA ROVERETO CIV.19  
AL FINE DI REALIZZARE UN INTERVENTO  
DI COHOUSING A PADOVA

IMPORTO COMPLESSIVO: € 1.350.000,00


N° Progetto 116	CLUP	Elaborato	13
File Progr. Restituito Co-housing	LL.PP.EDP.2019/04	PIANTE COMPARATIVE	
Art. 6 Novembre 2018	Rup	scala 1:50	
Progettisti Ing. Arch. Fabiano Guvano Arch. Fabiola Rigon Arch. Fabio Agostini	Capo Settore Ing. Massimo Ronchini		

-  COSTRUZIONE
-  DEMOLIZIONE
-  DEMOLIZIONE DA FINESTRA A PORTAFINESTRA

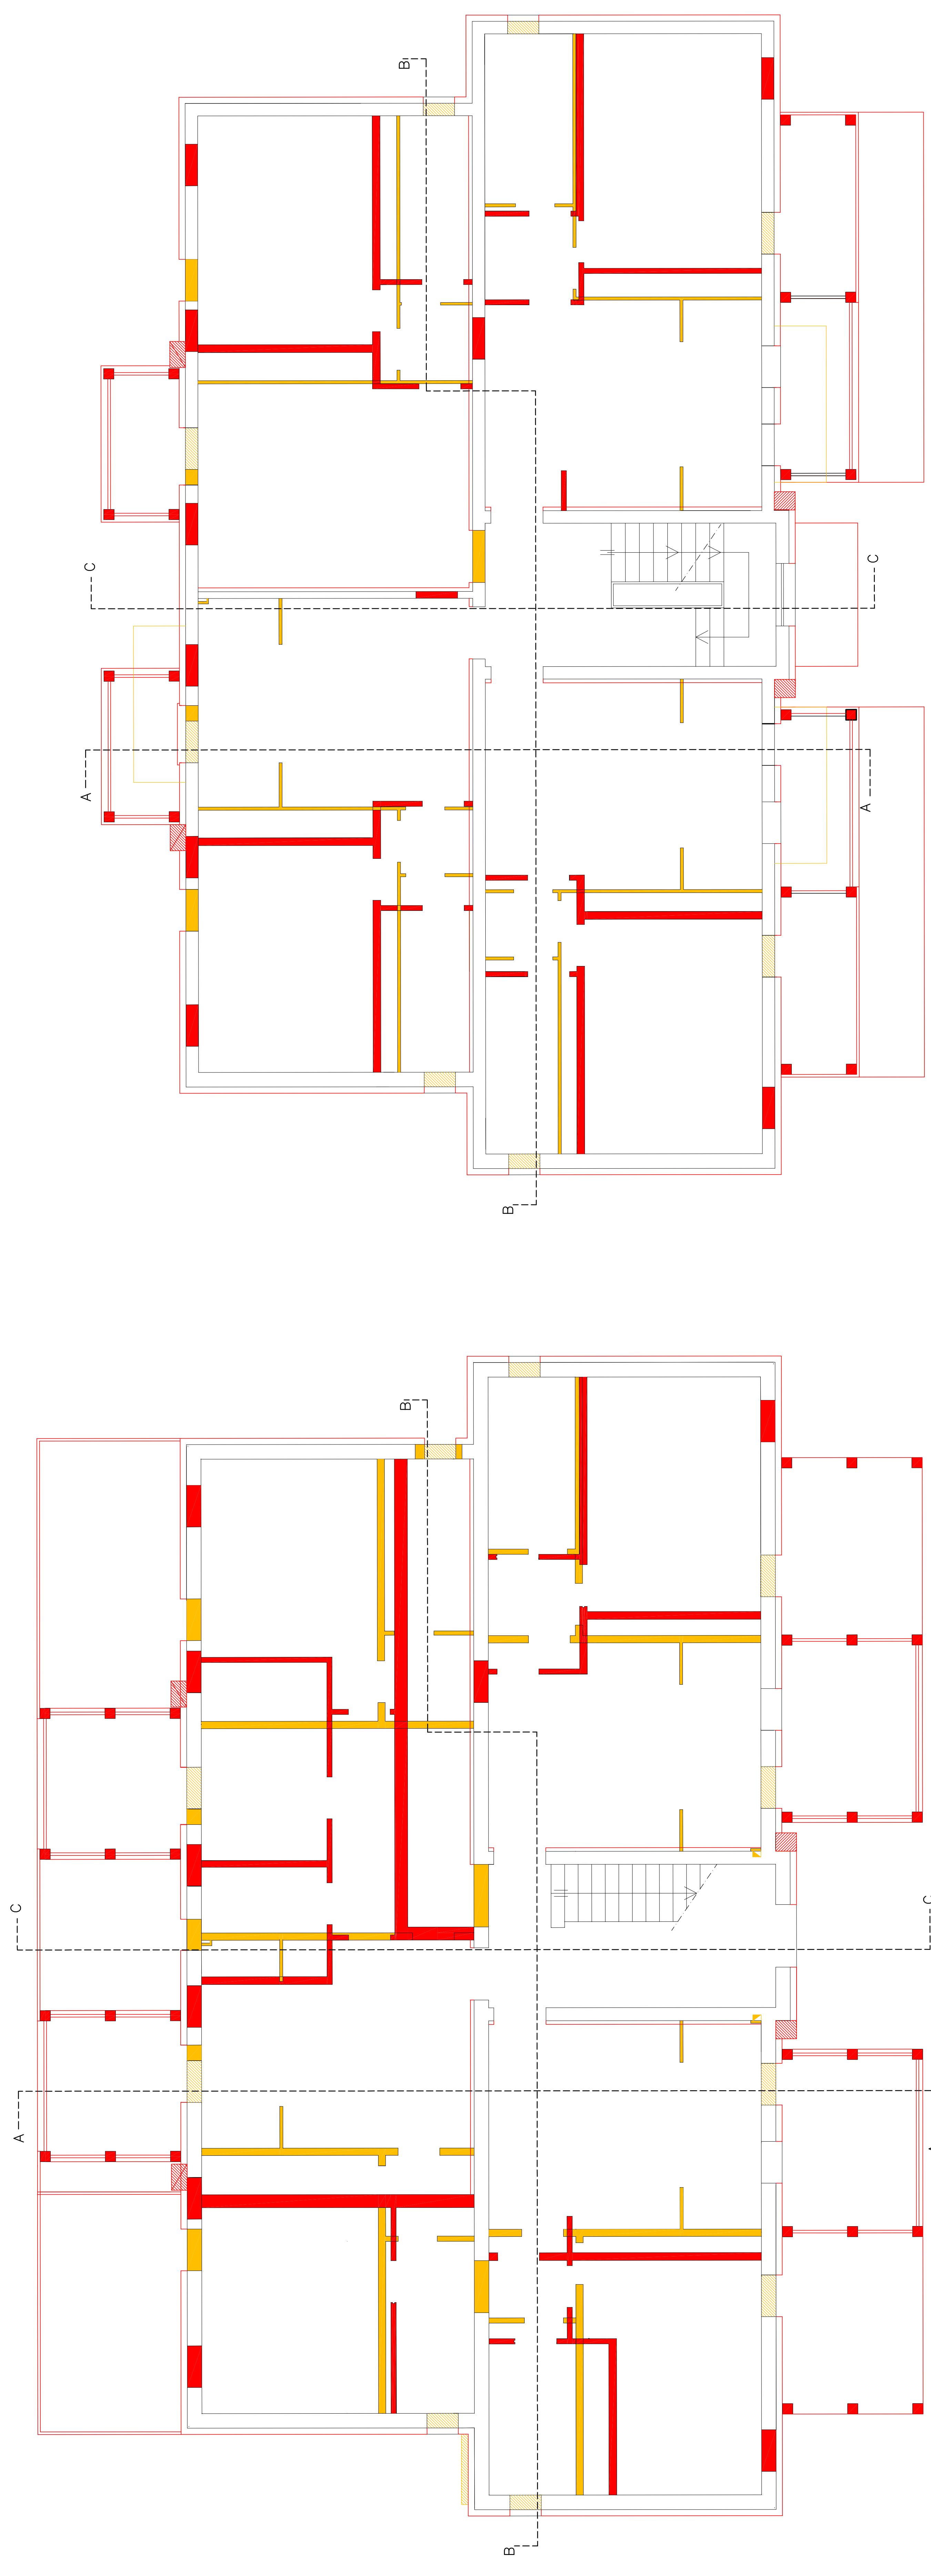

PIANTA PIANO TERRA

PIANTA PIANO PRIMO

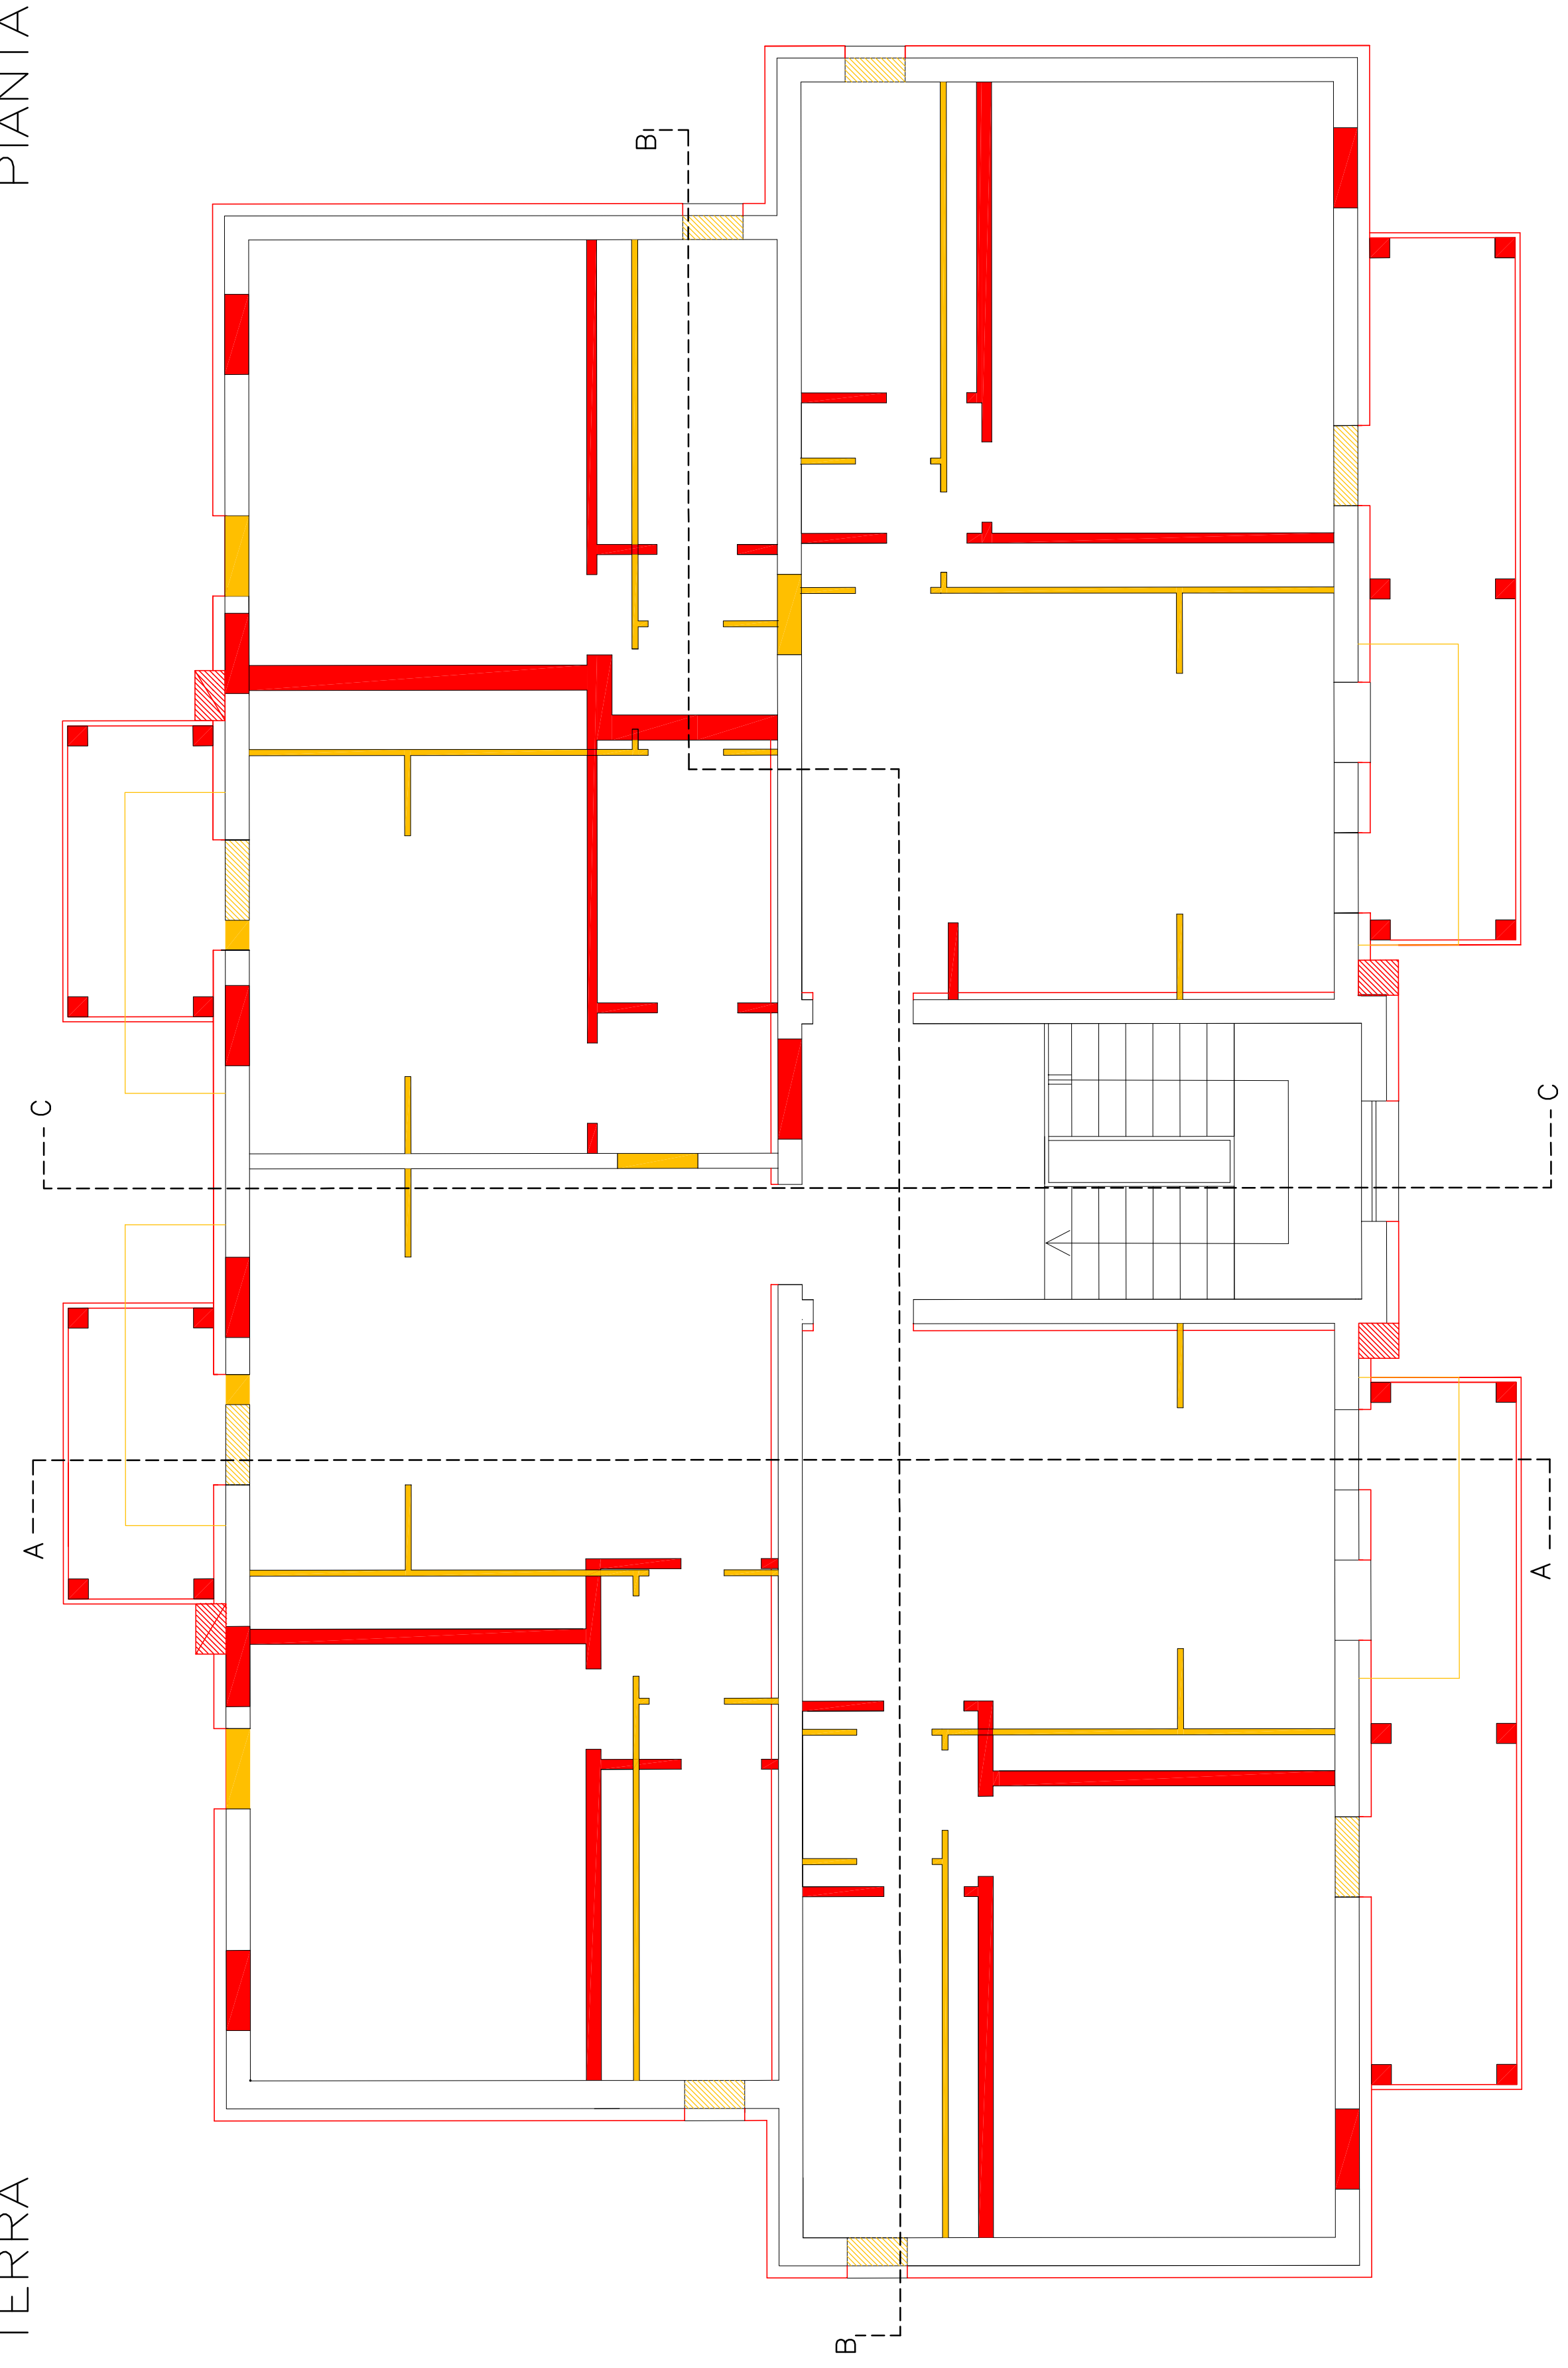

PIANTA PIANO SECONDO