



PIANTA PIANO TERRA - STATO DI PROGETTO
scala 1:100

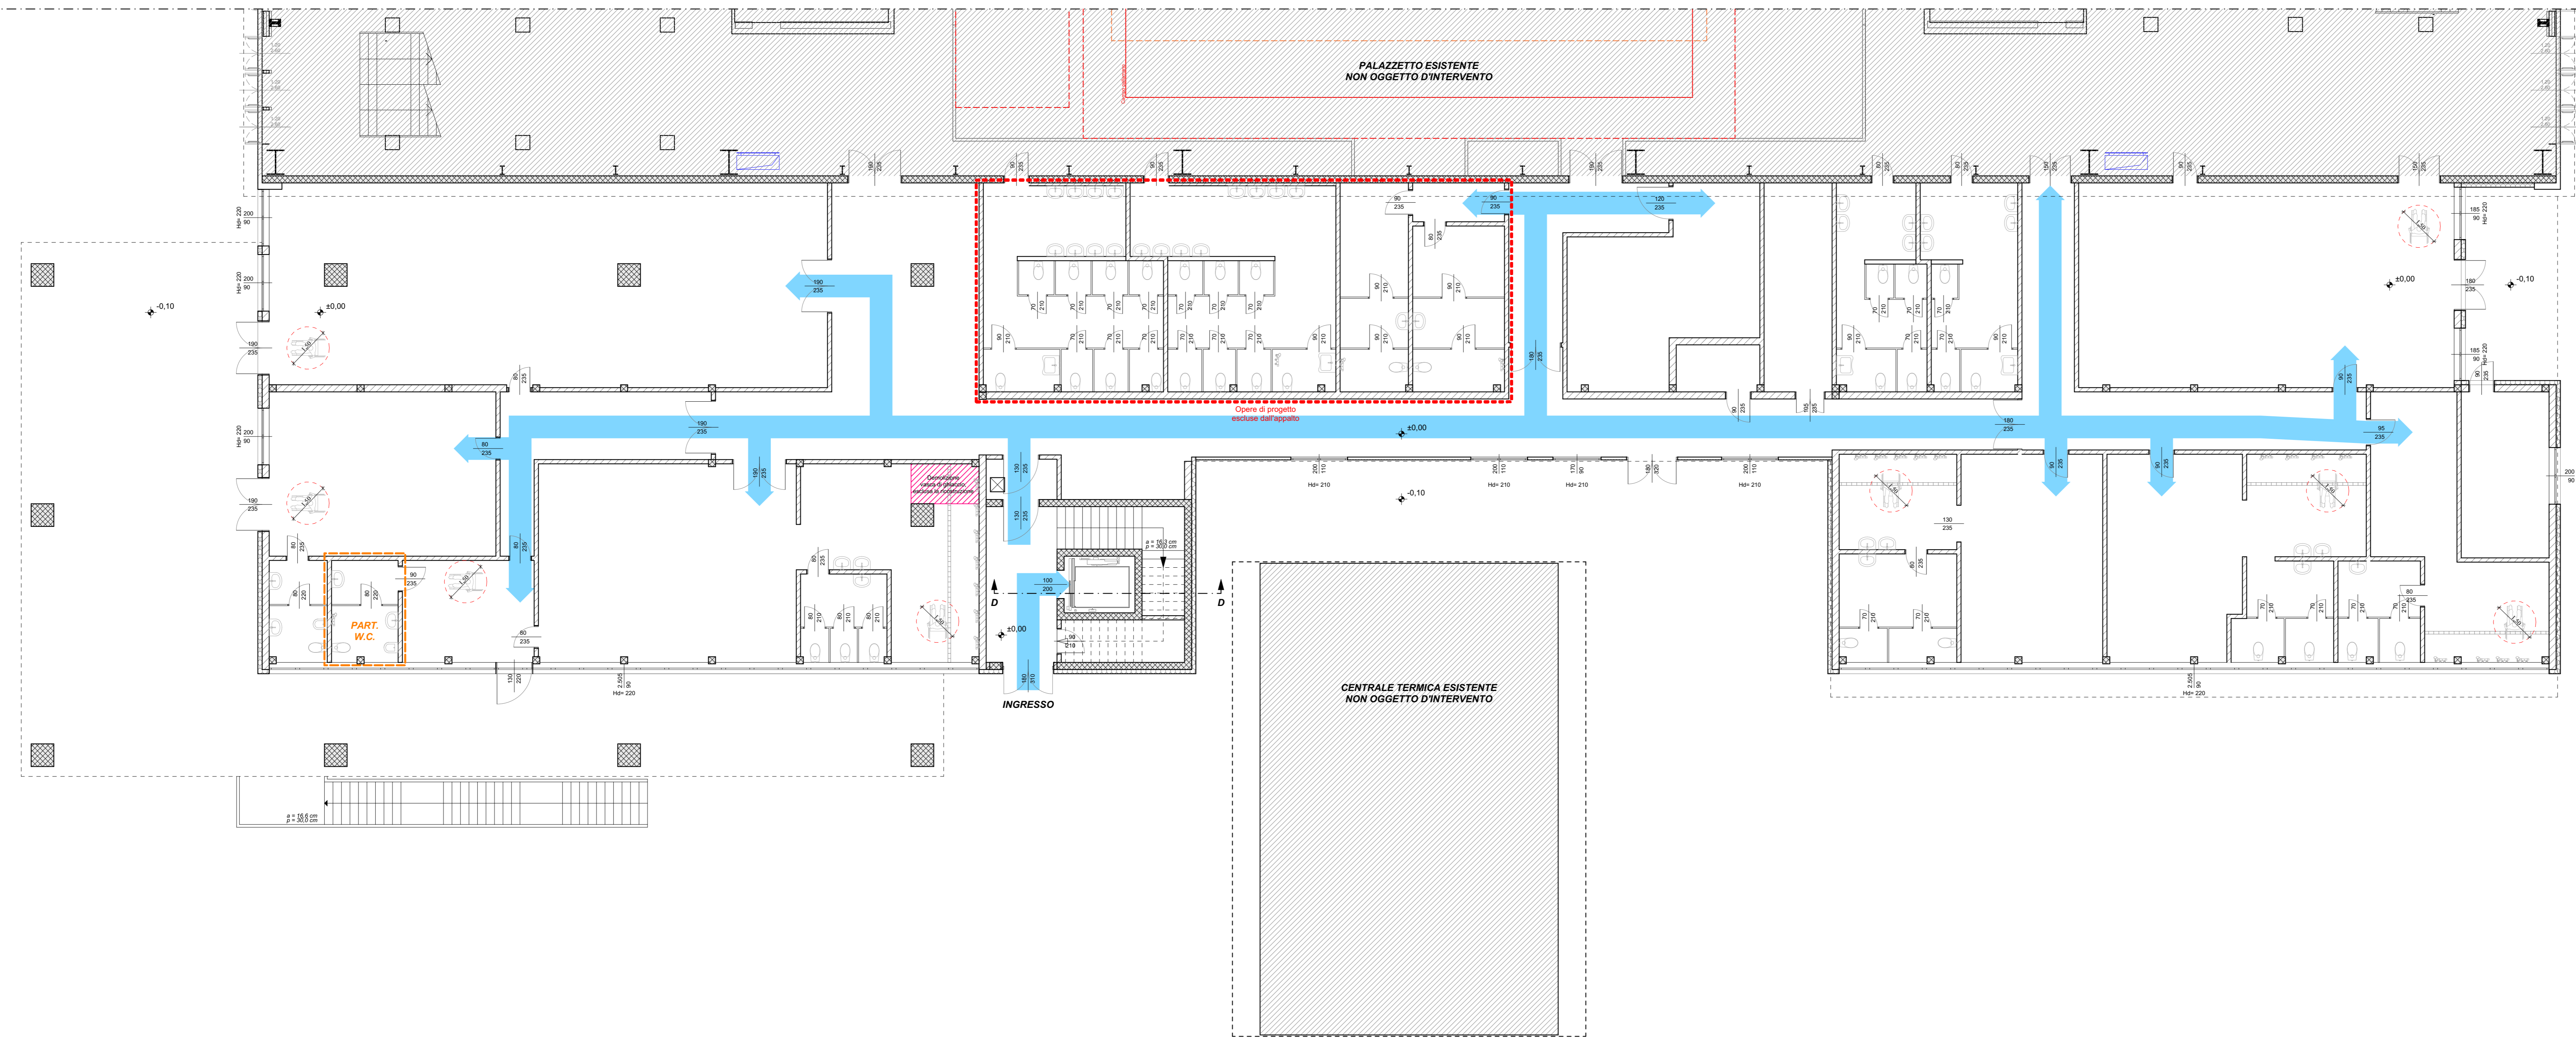


PIANTA PIANO PRIMO - STATO DI PROGETTO
scala 1:100

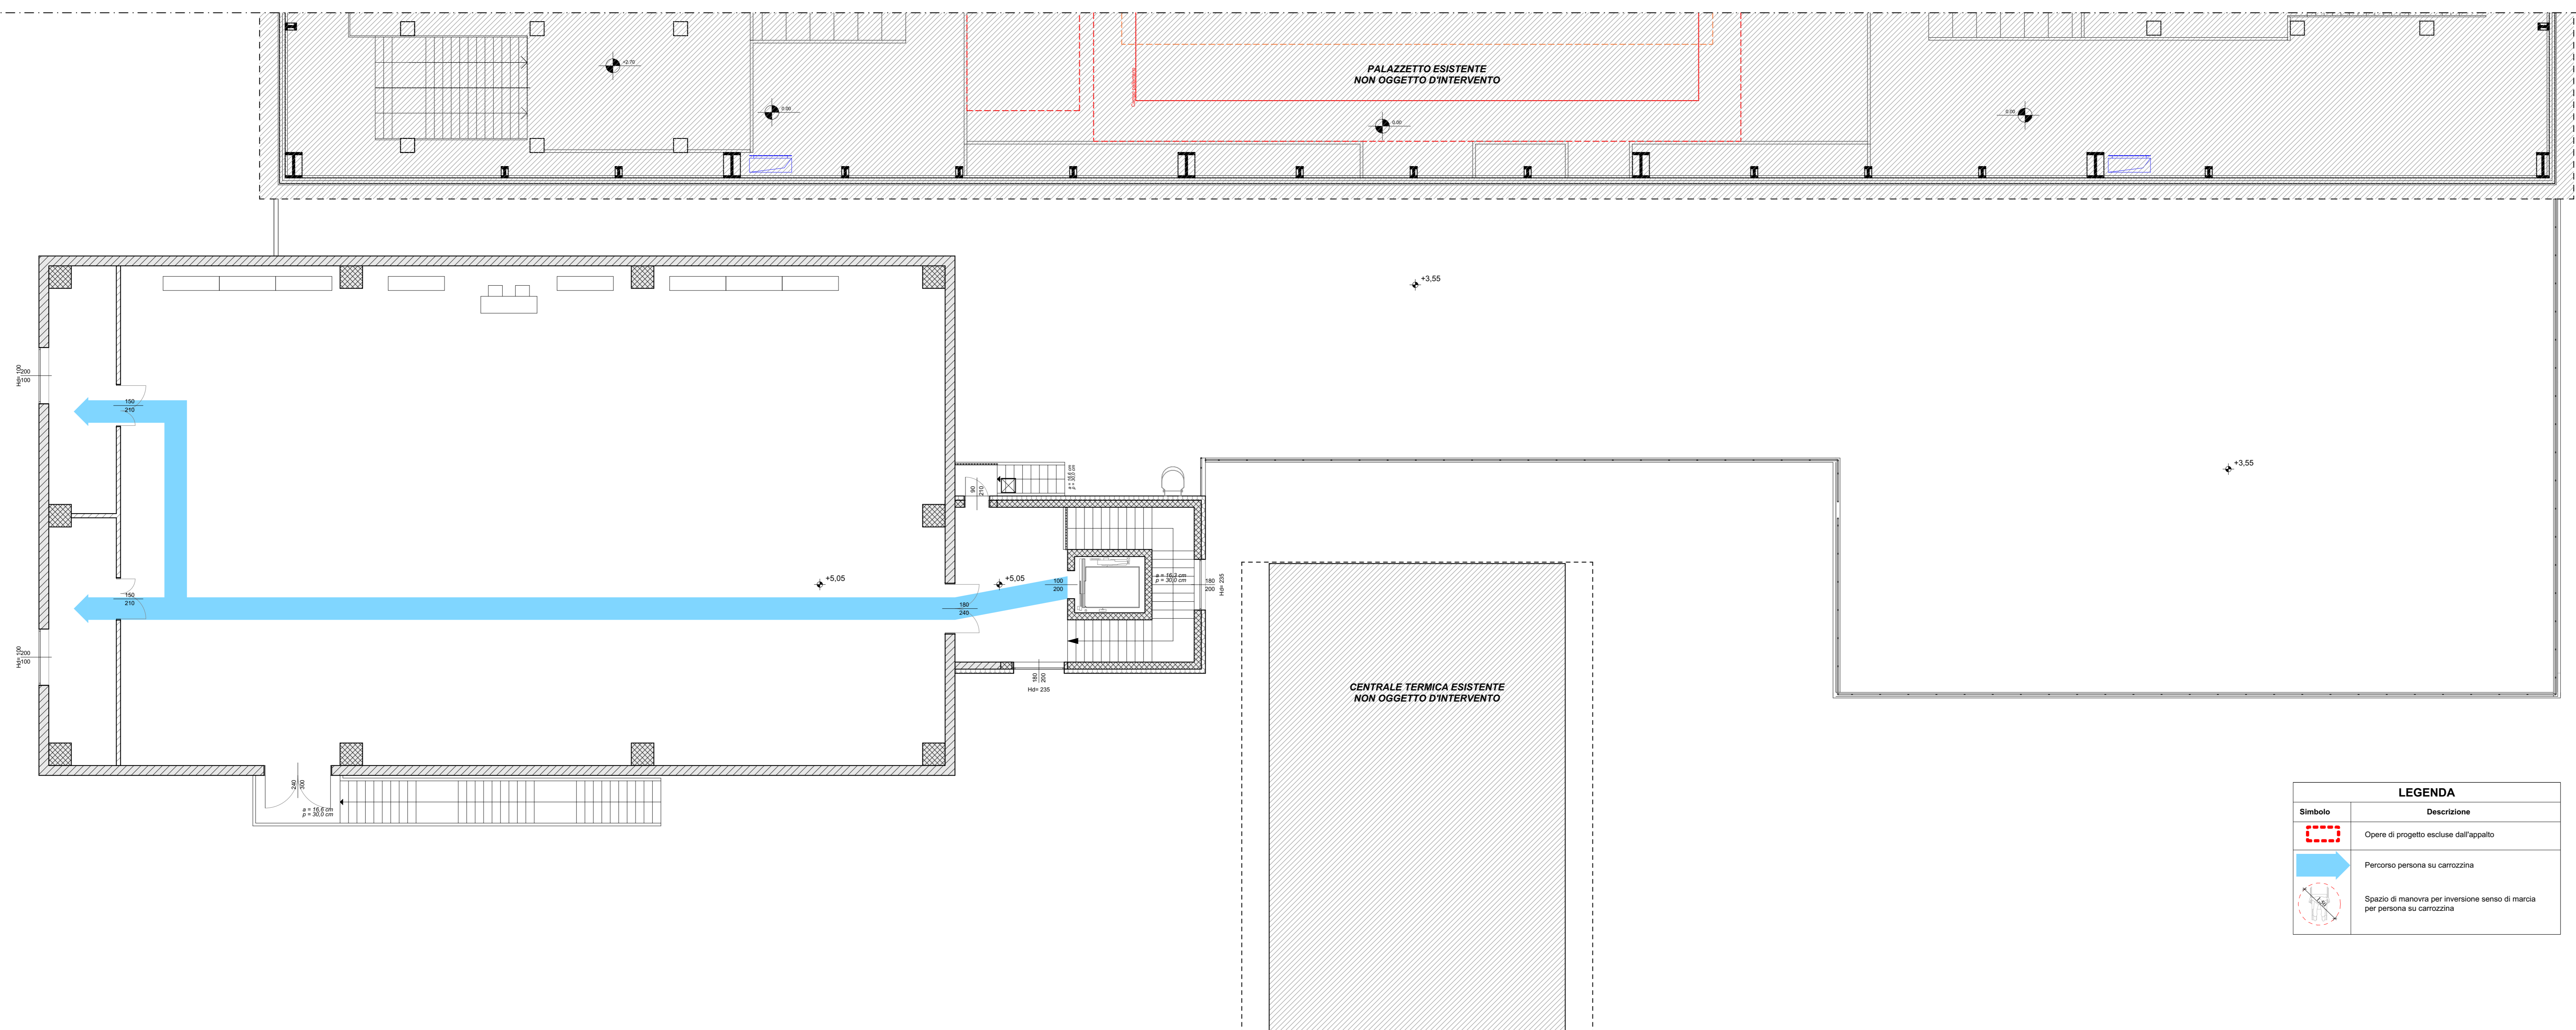


LEGENDA	
Simbolo	Descrizione
	Opere di progetto escluse dall'appalto
	Percorso persona su carrozzina
	Spazio di manovra per inversione senso di marcia per persona su carrozzina

PART. W.C. DIVERSAMENTE ABILI
scala 1:25

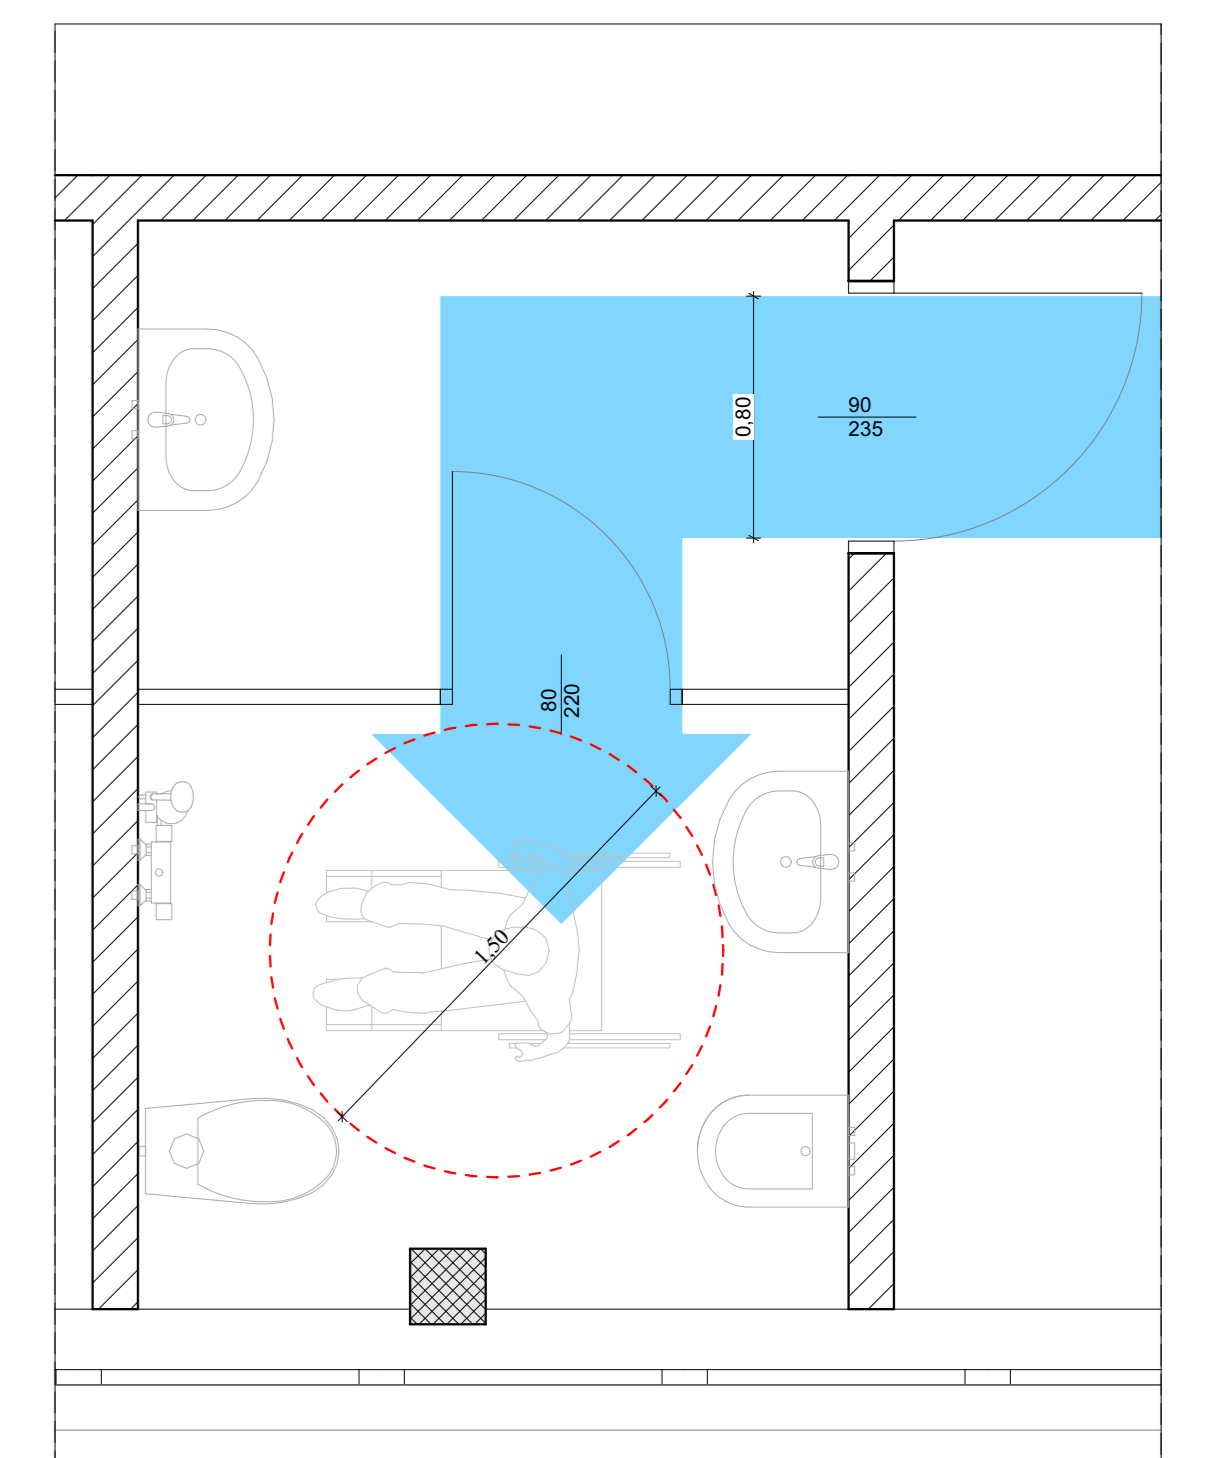

SEZIONE D-D ACCESSO AL PIANO PRIMO
scala 1:50

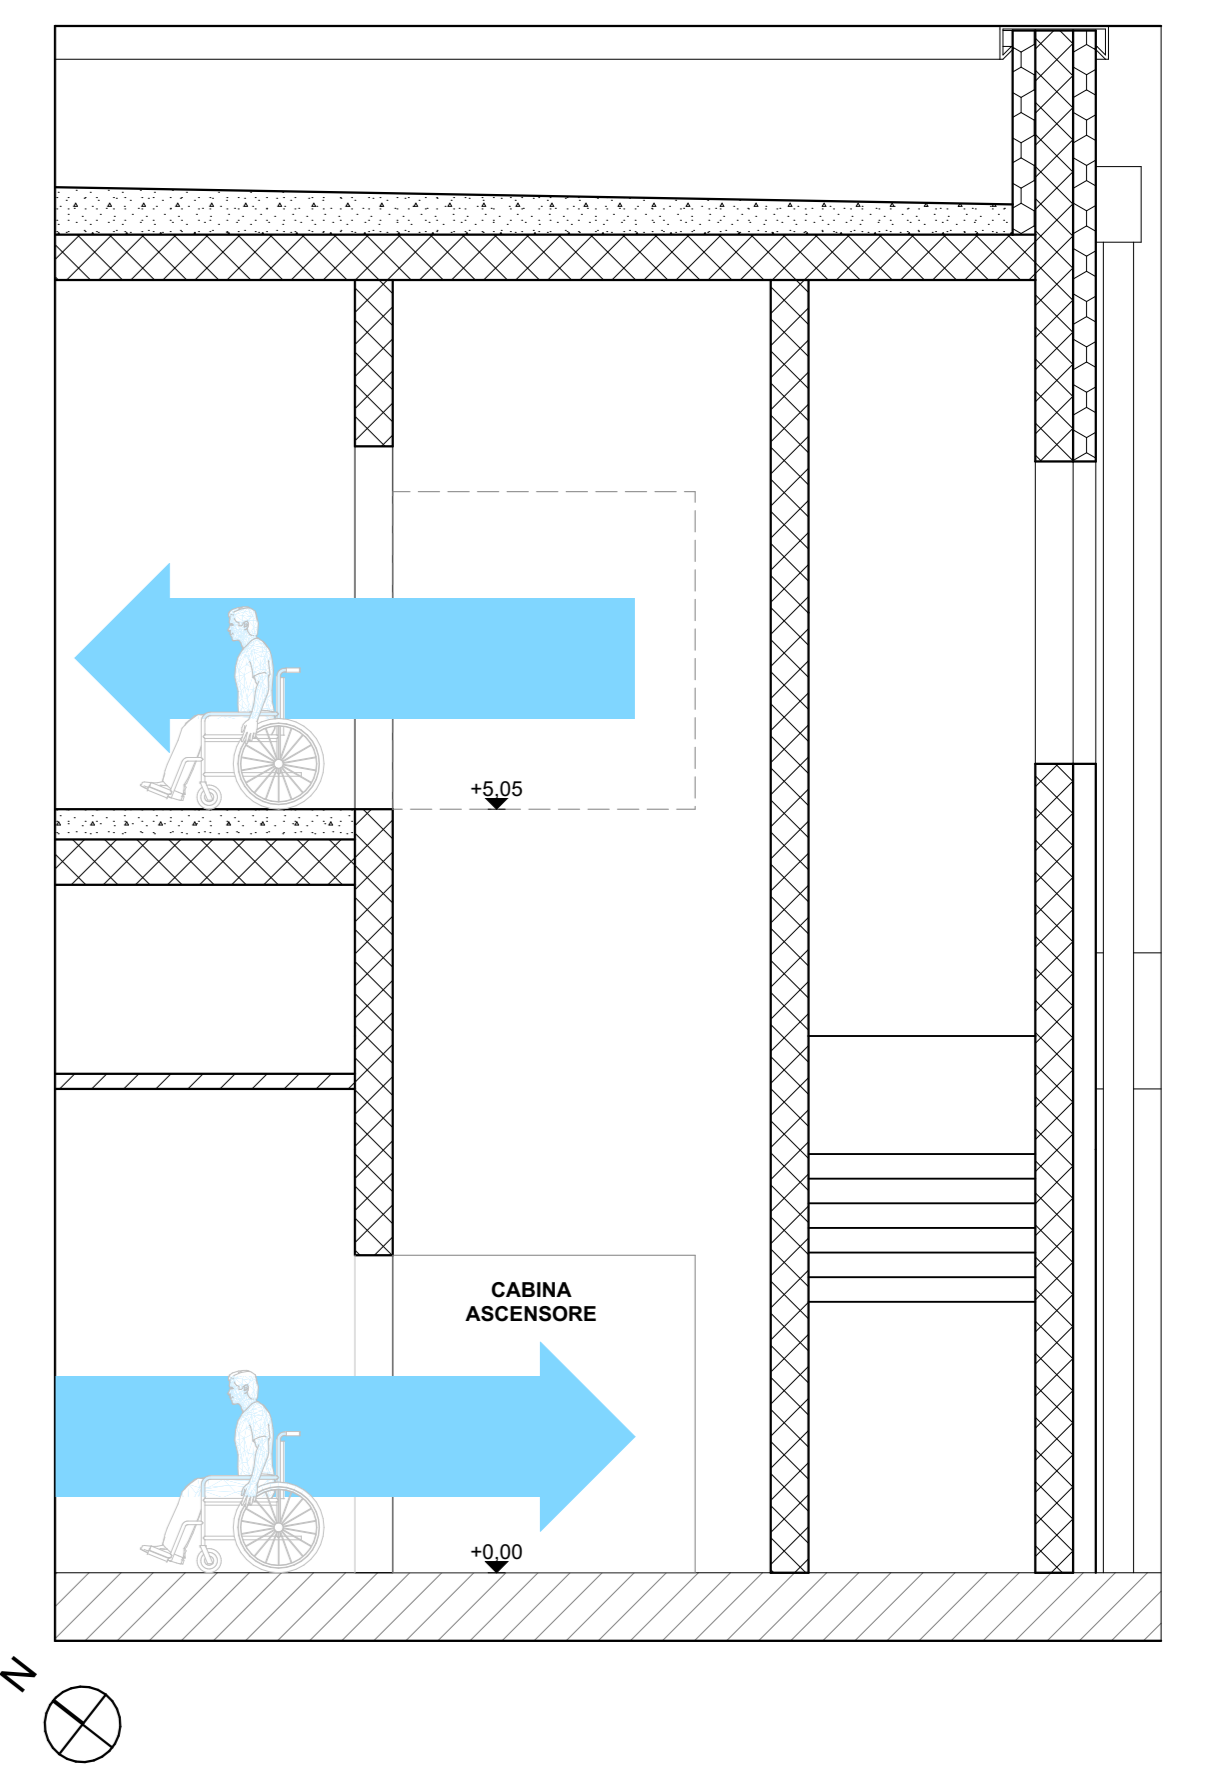

PIANO NAZIONALE DI RIPRESA E RESILIENZA (PNRR)
Missione 5 - Inclusione e Coesione, Componente 2 - Infrastrutture Sociali, Famiglie, Comunità e Terzo Settore (MSC2), Misura 3, Investimento 3.1 "Sport e Inclusione Sociale - Cluster 1 e 2"

**RIGENERAZIONE DEL PALAZZETTO DELLO SPORT
SAN LAZZARO**

CLUSTER 2 - CUP: J53I22000120006

PROGETTO DEFINITIVO		N°
DESCRIZIONE ELABORATO	ARCHITETTONICI	33
VERIFICHE L.13/89 - D.M. 236/89 - D.G.R. 509 DEL 02/03/2010 E D.G.R. 1428 DEL 16/09/2011		A.09
CODICE OPERA	SCALA	DATA
LLPP EDP 2022/069 CUP: H93I22000150006	1:100, 1:25, 1:50	01/2023
IL PROGETTISTA	IL RESPONSABILE UNICO DEL PROCEDIMENTO	IL CAPO SETTORE LL. PP.
Ing. Davide Ferro	Ing. Massimo Benvenuti	Ing. Matteo Banfi