


T.04

STATO DI FATTO

Ex Mercato

Pianta piano terra

1:200

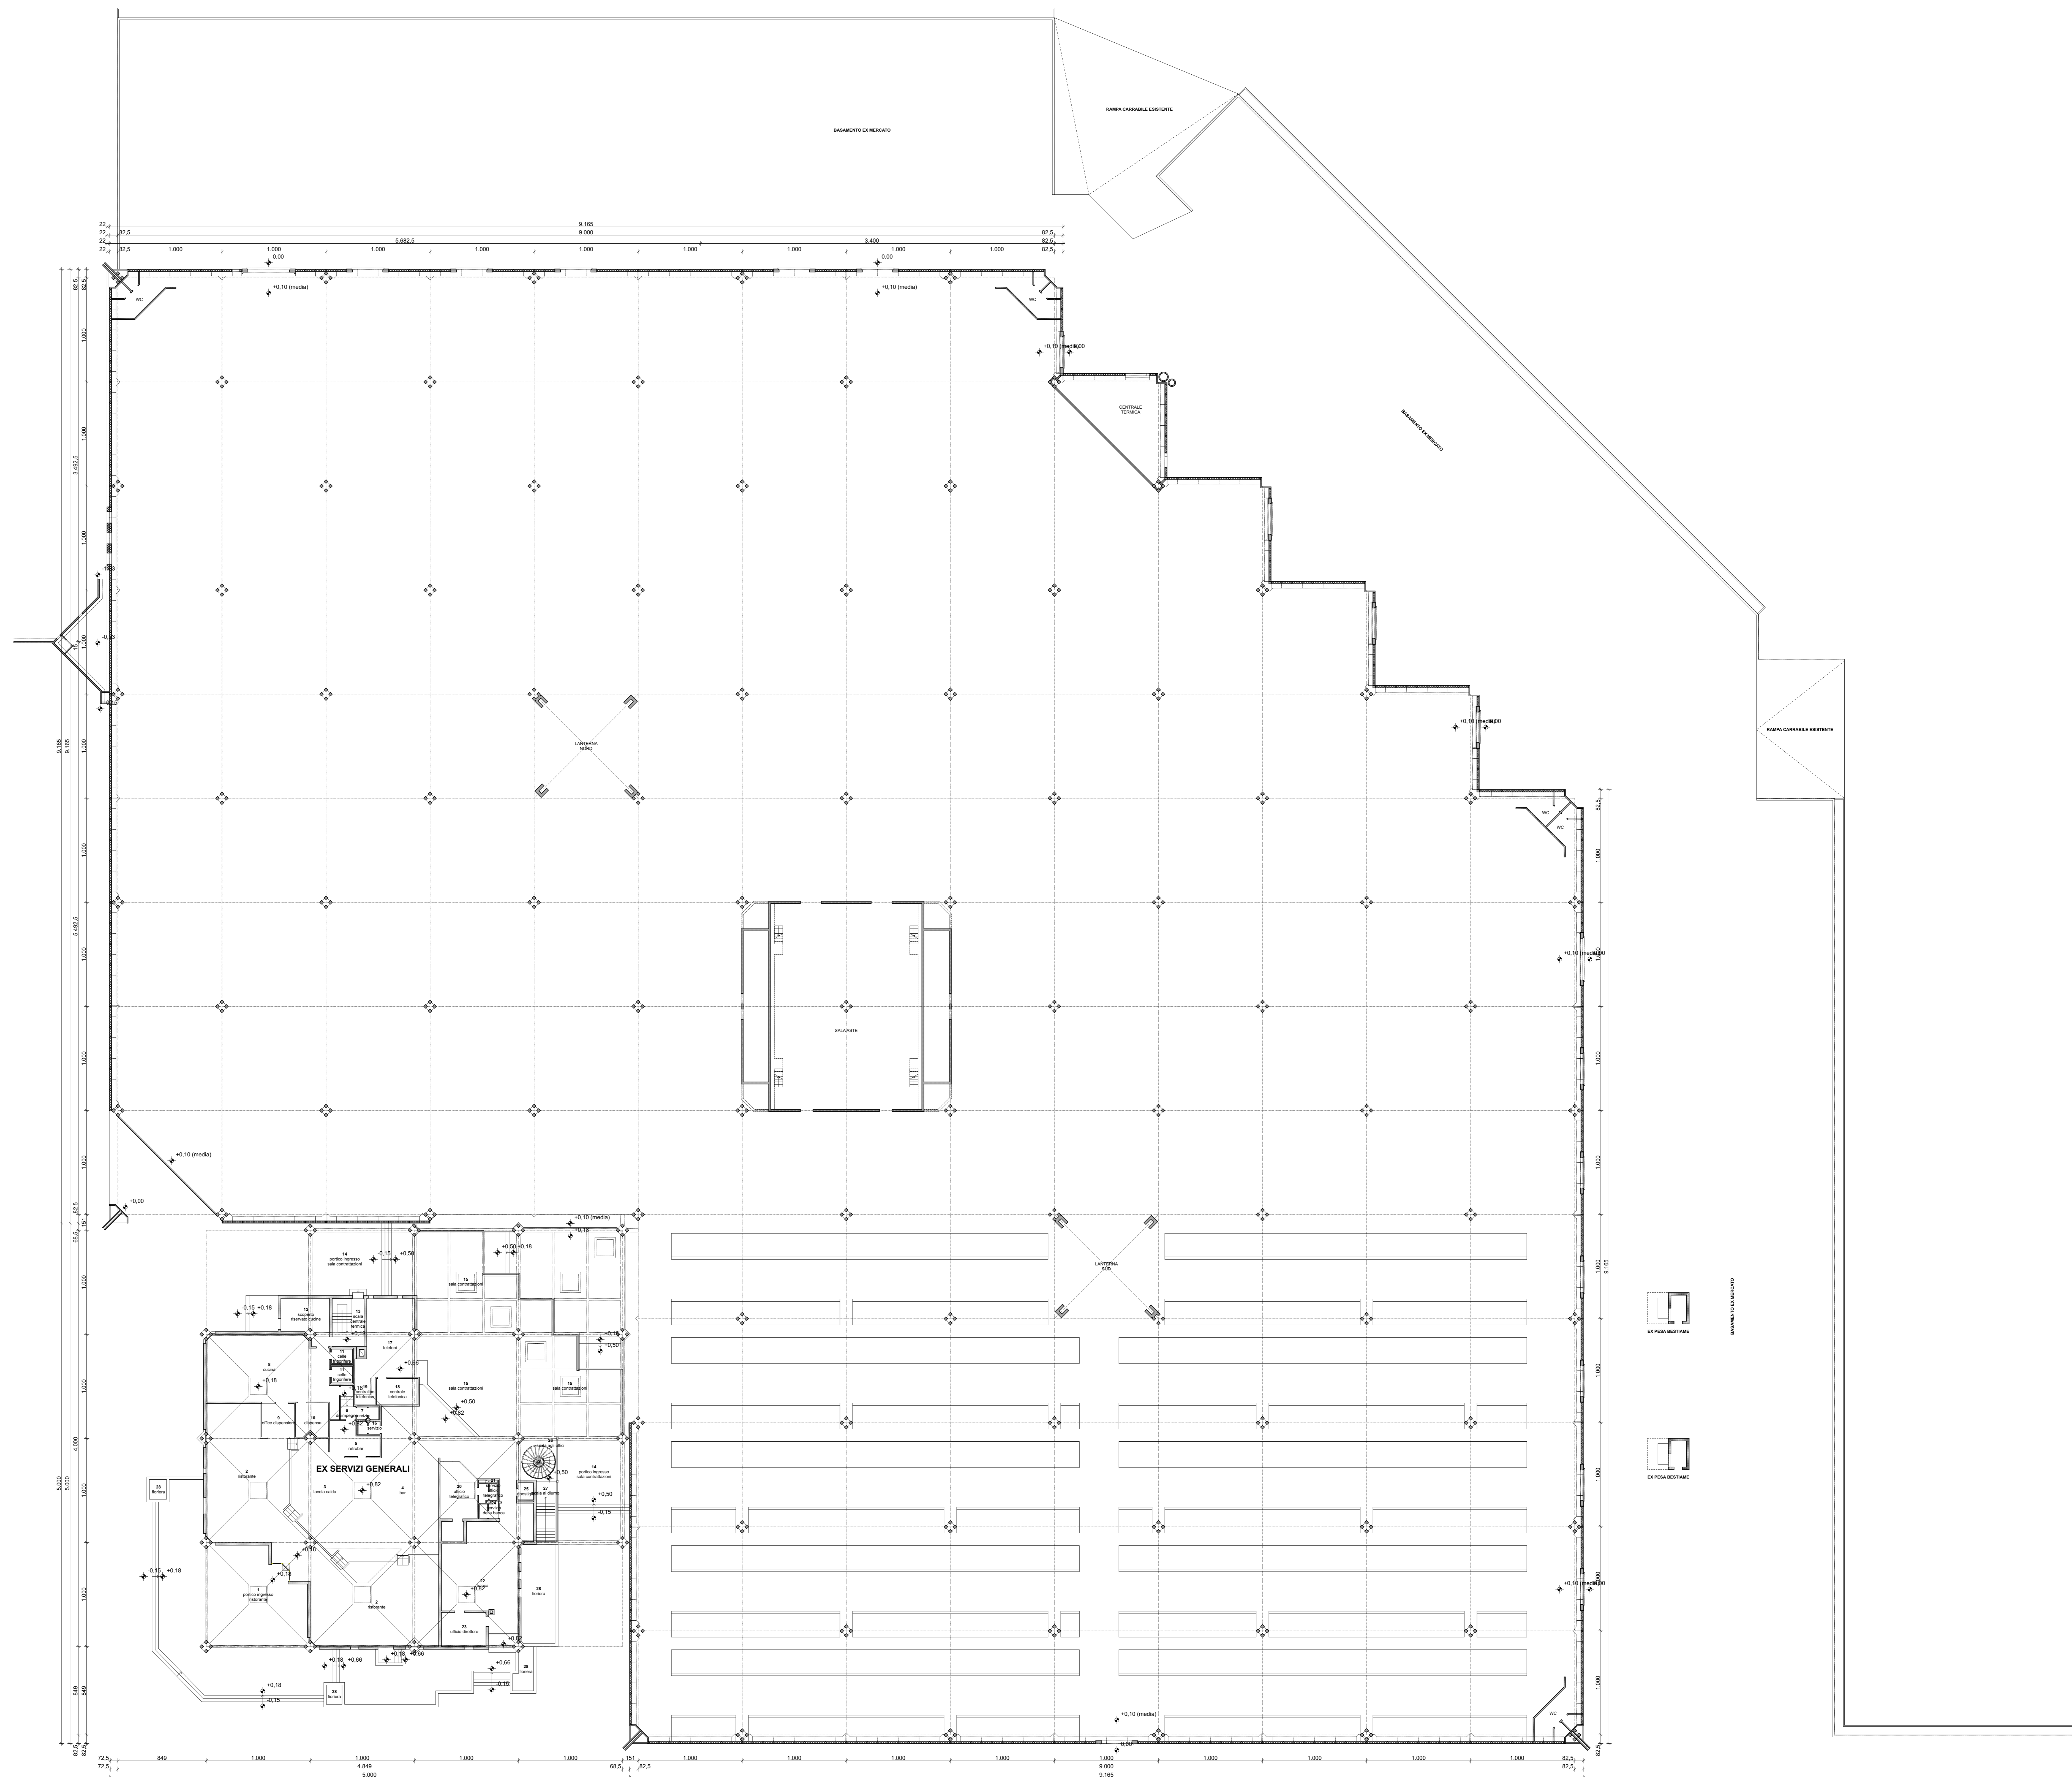

PIANTA PIANO TERRA

scala 1:200