


# T.05

STATO DI FATTO  
ex Mercato

Pianta piano copertura

1:200

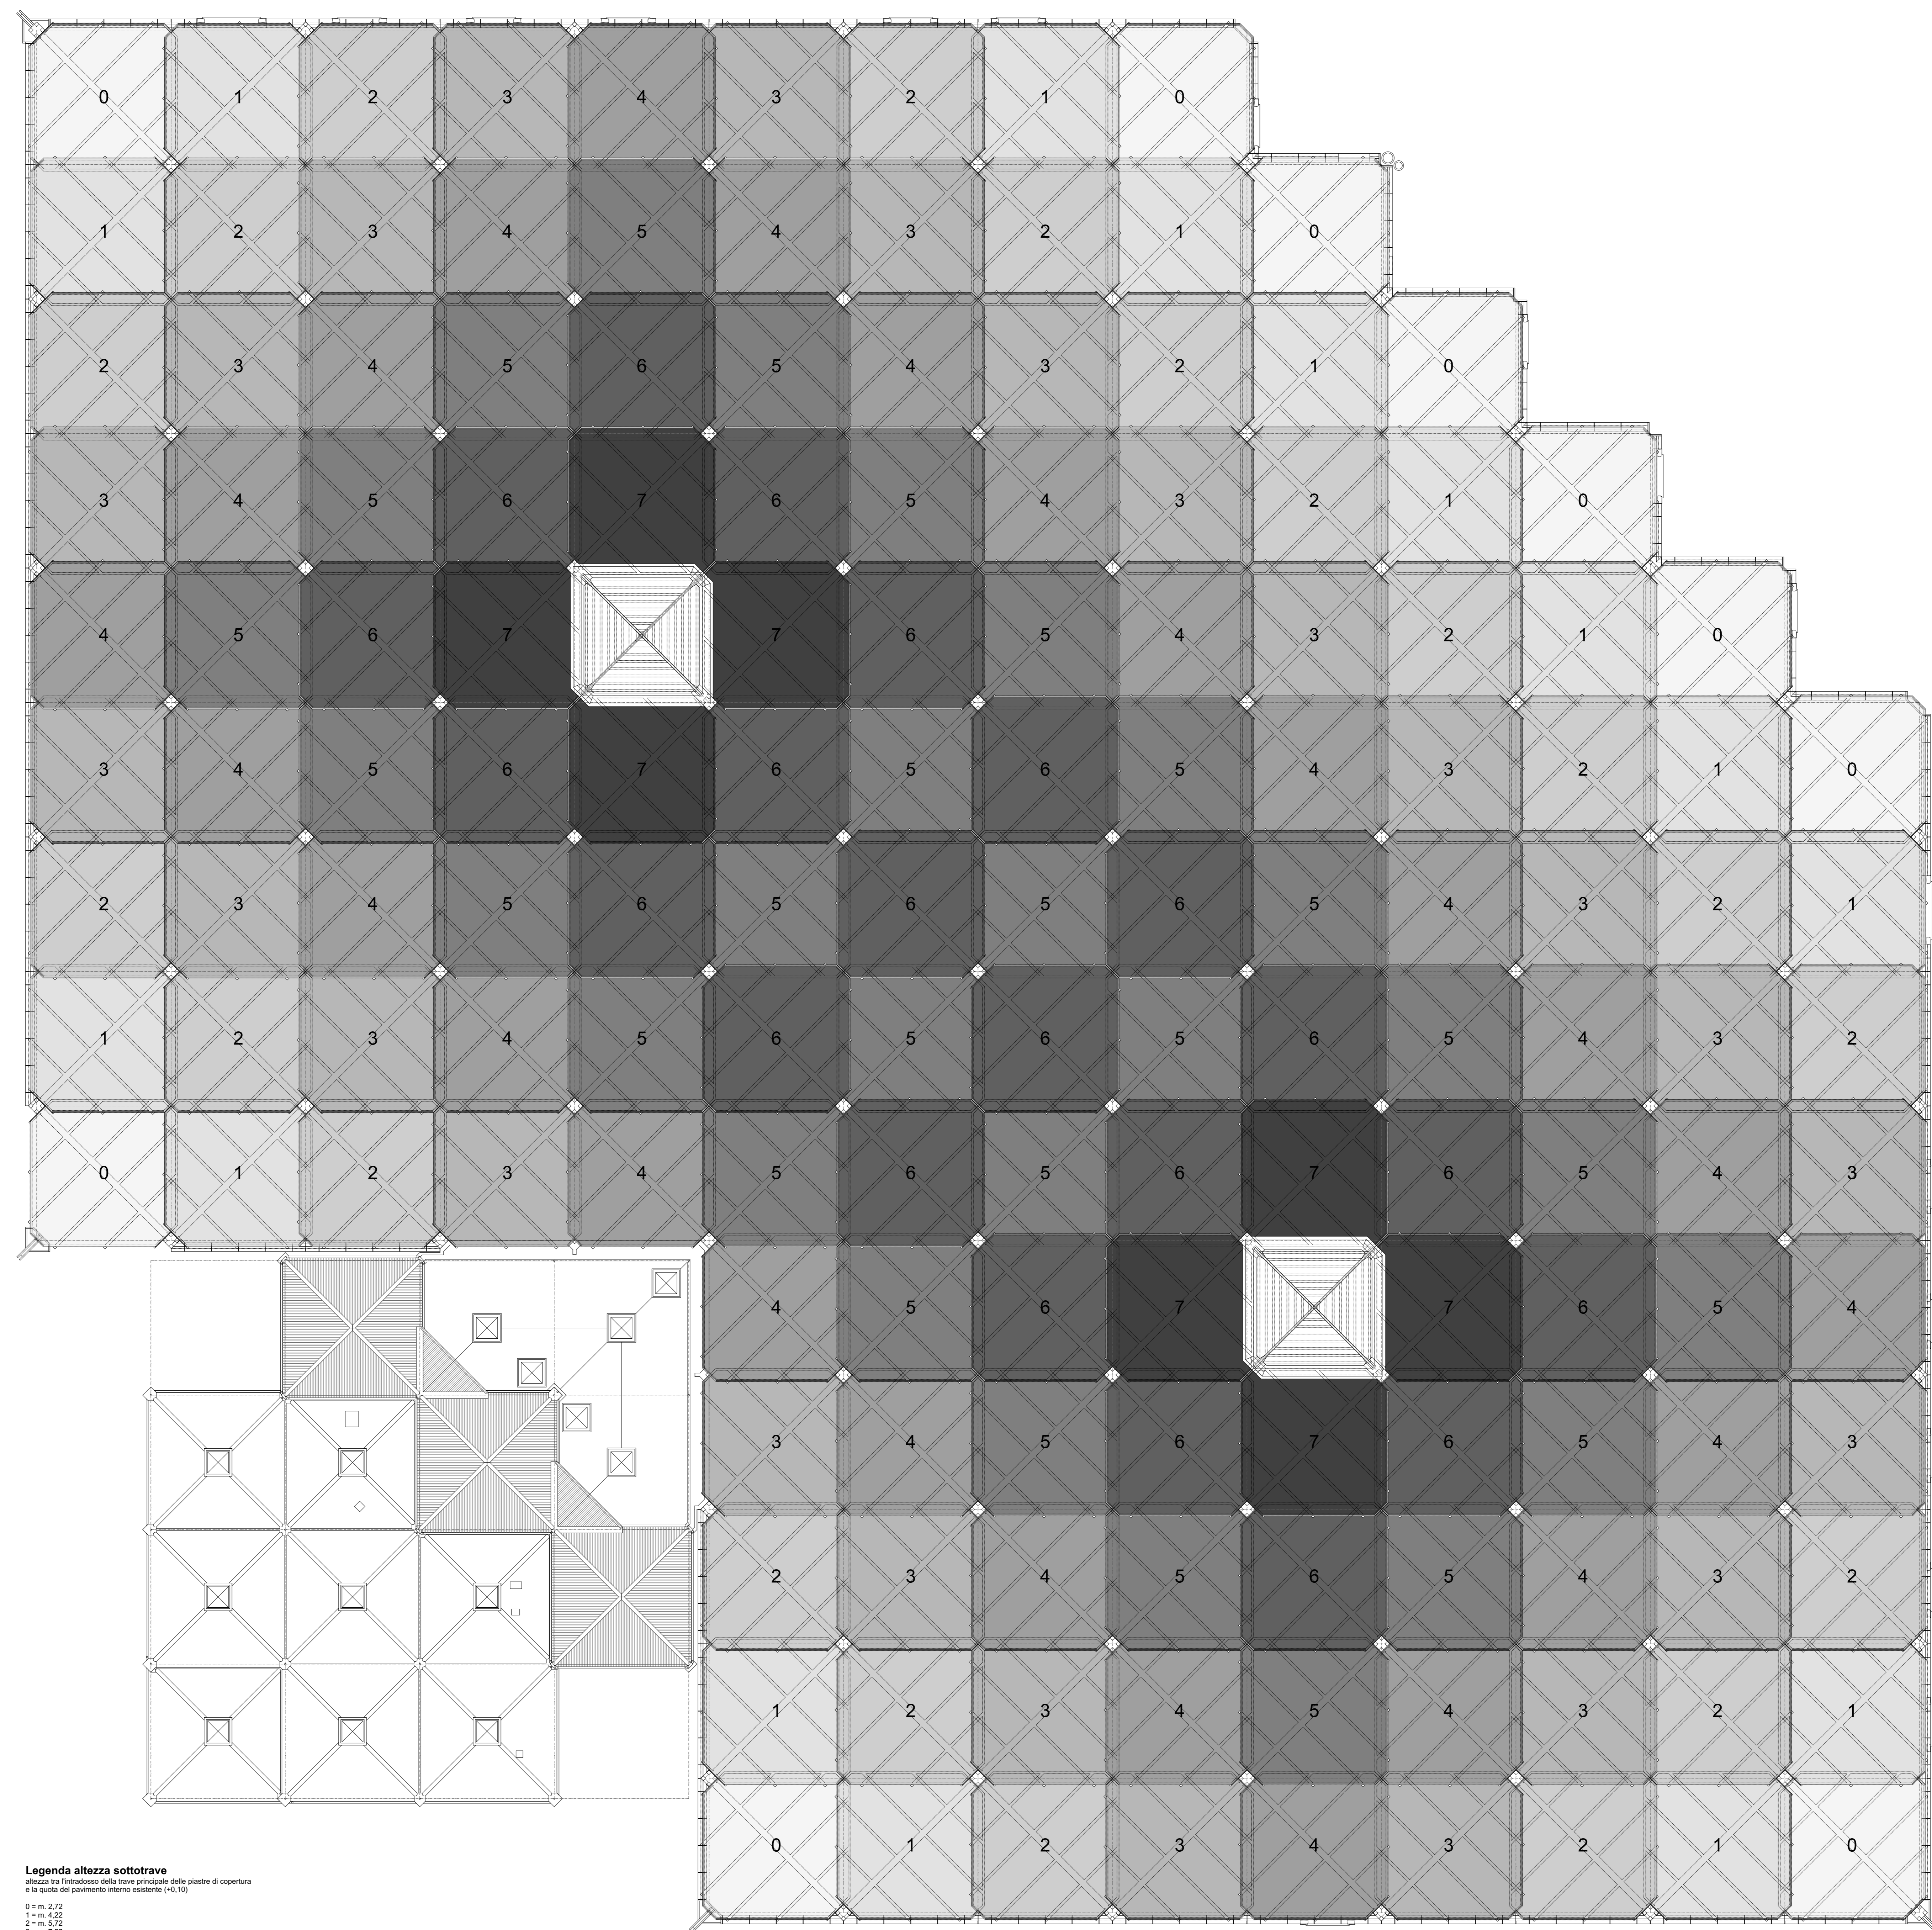

**Legenda altezza sottotrave**  
altezza tra l'istrascio della trave principale della piastra di copertura  
e la quota del pavimento interno esistente (+0,10)

0 = m. 2,32
1 = m. 4,22
2 = m. 6,12
3 = m. 8,02
4 = m. 9,92
5 = m. 11,82
6 = m. 13,72
7 = m. 15,62

PIANTA PIANO COPERTURA  
scala 1:200