



T.06

STATO DI FATTO
Ex Stalla di sosta
Pianta piano terra 1:200

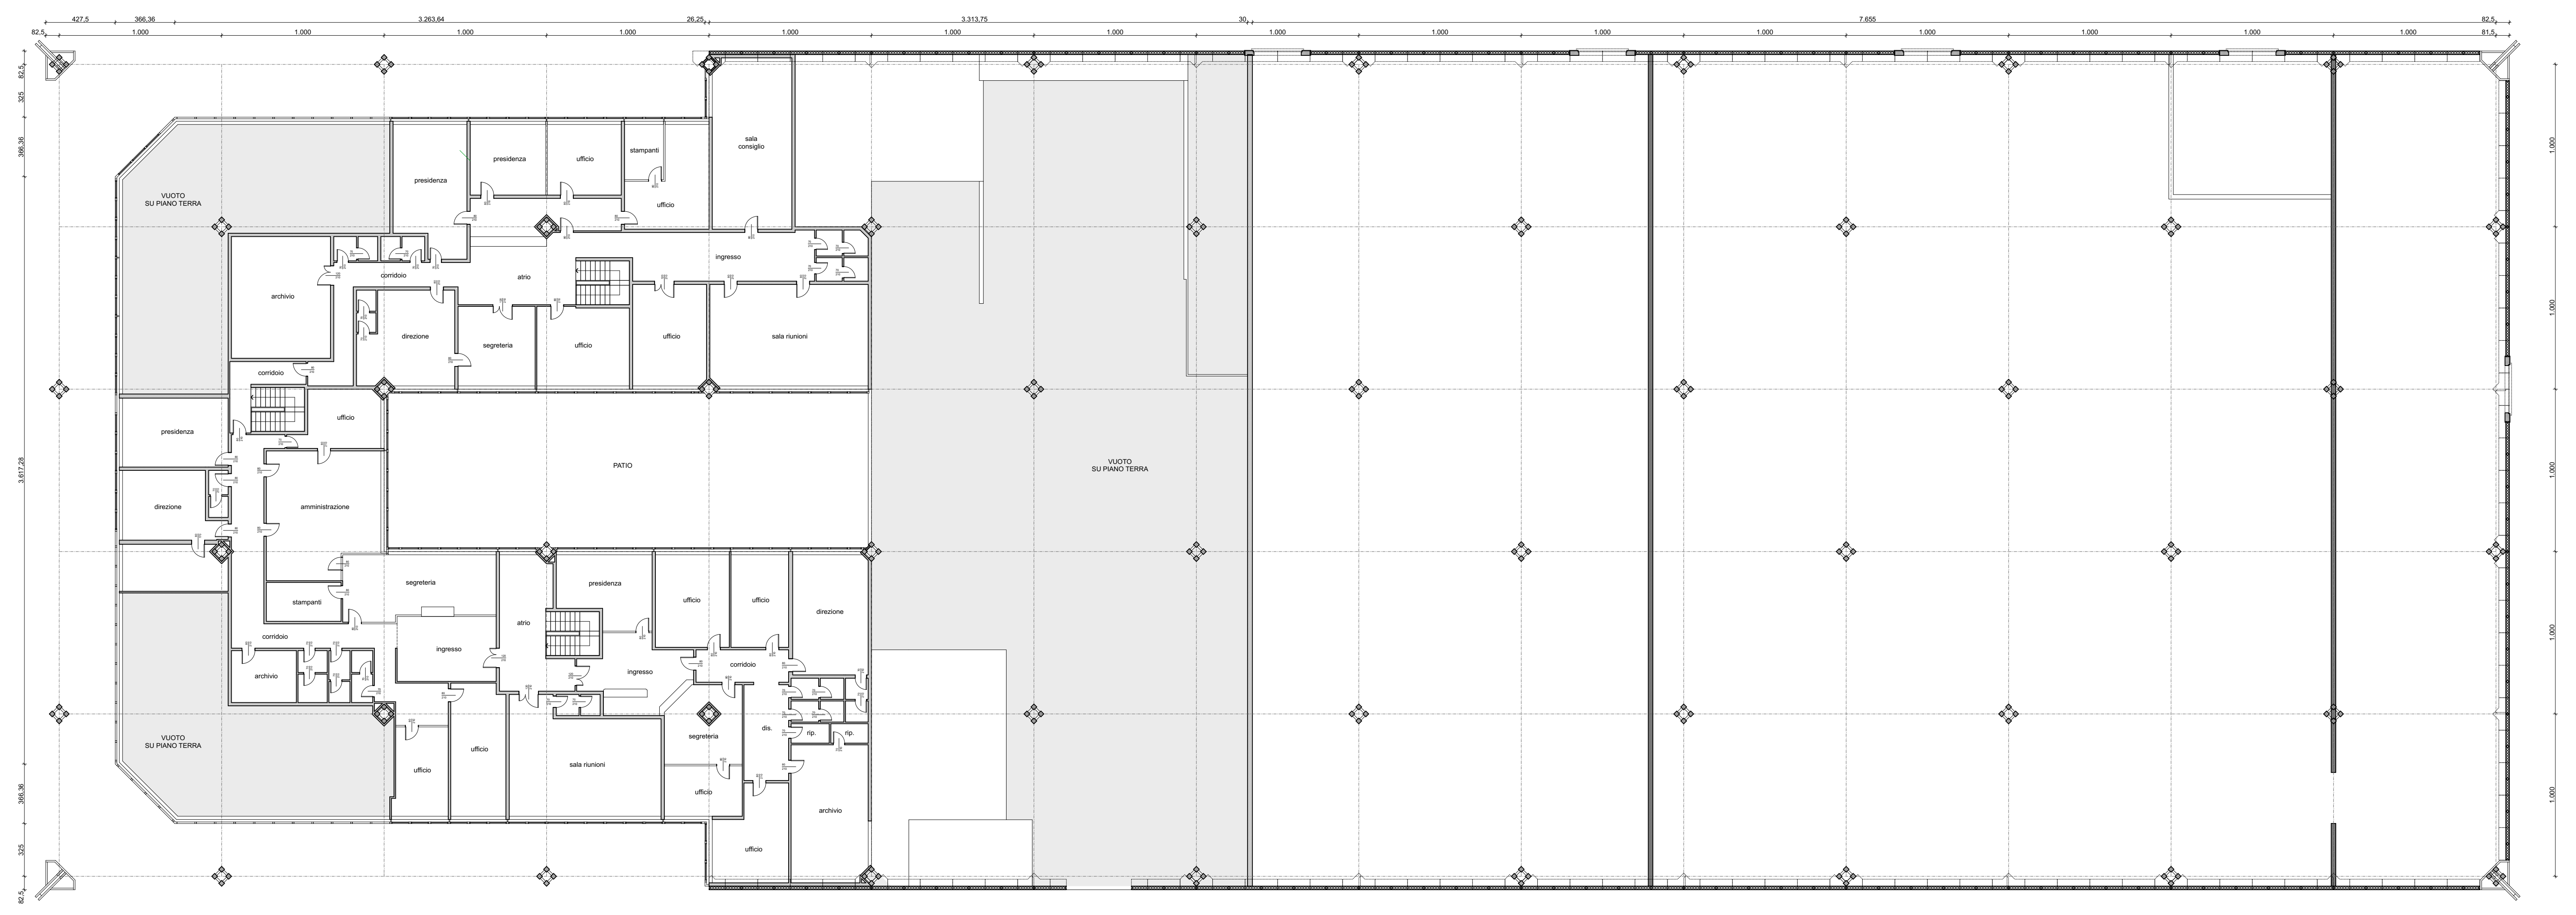

PIANTA PIANO PRIMO
scala 1:200

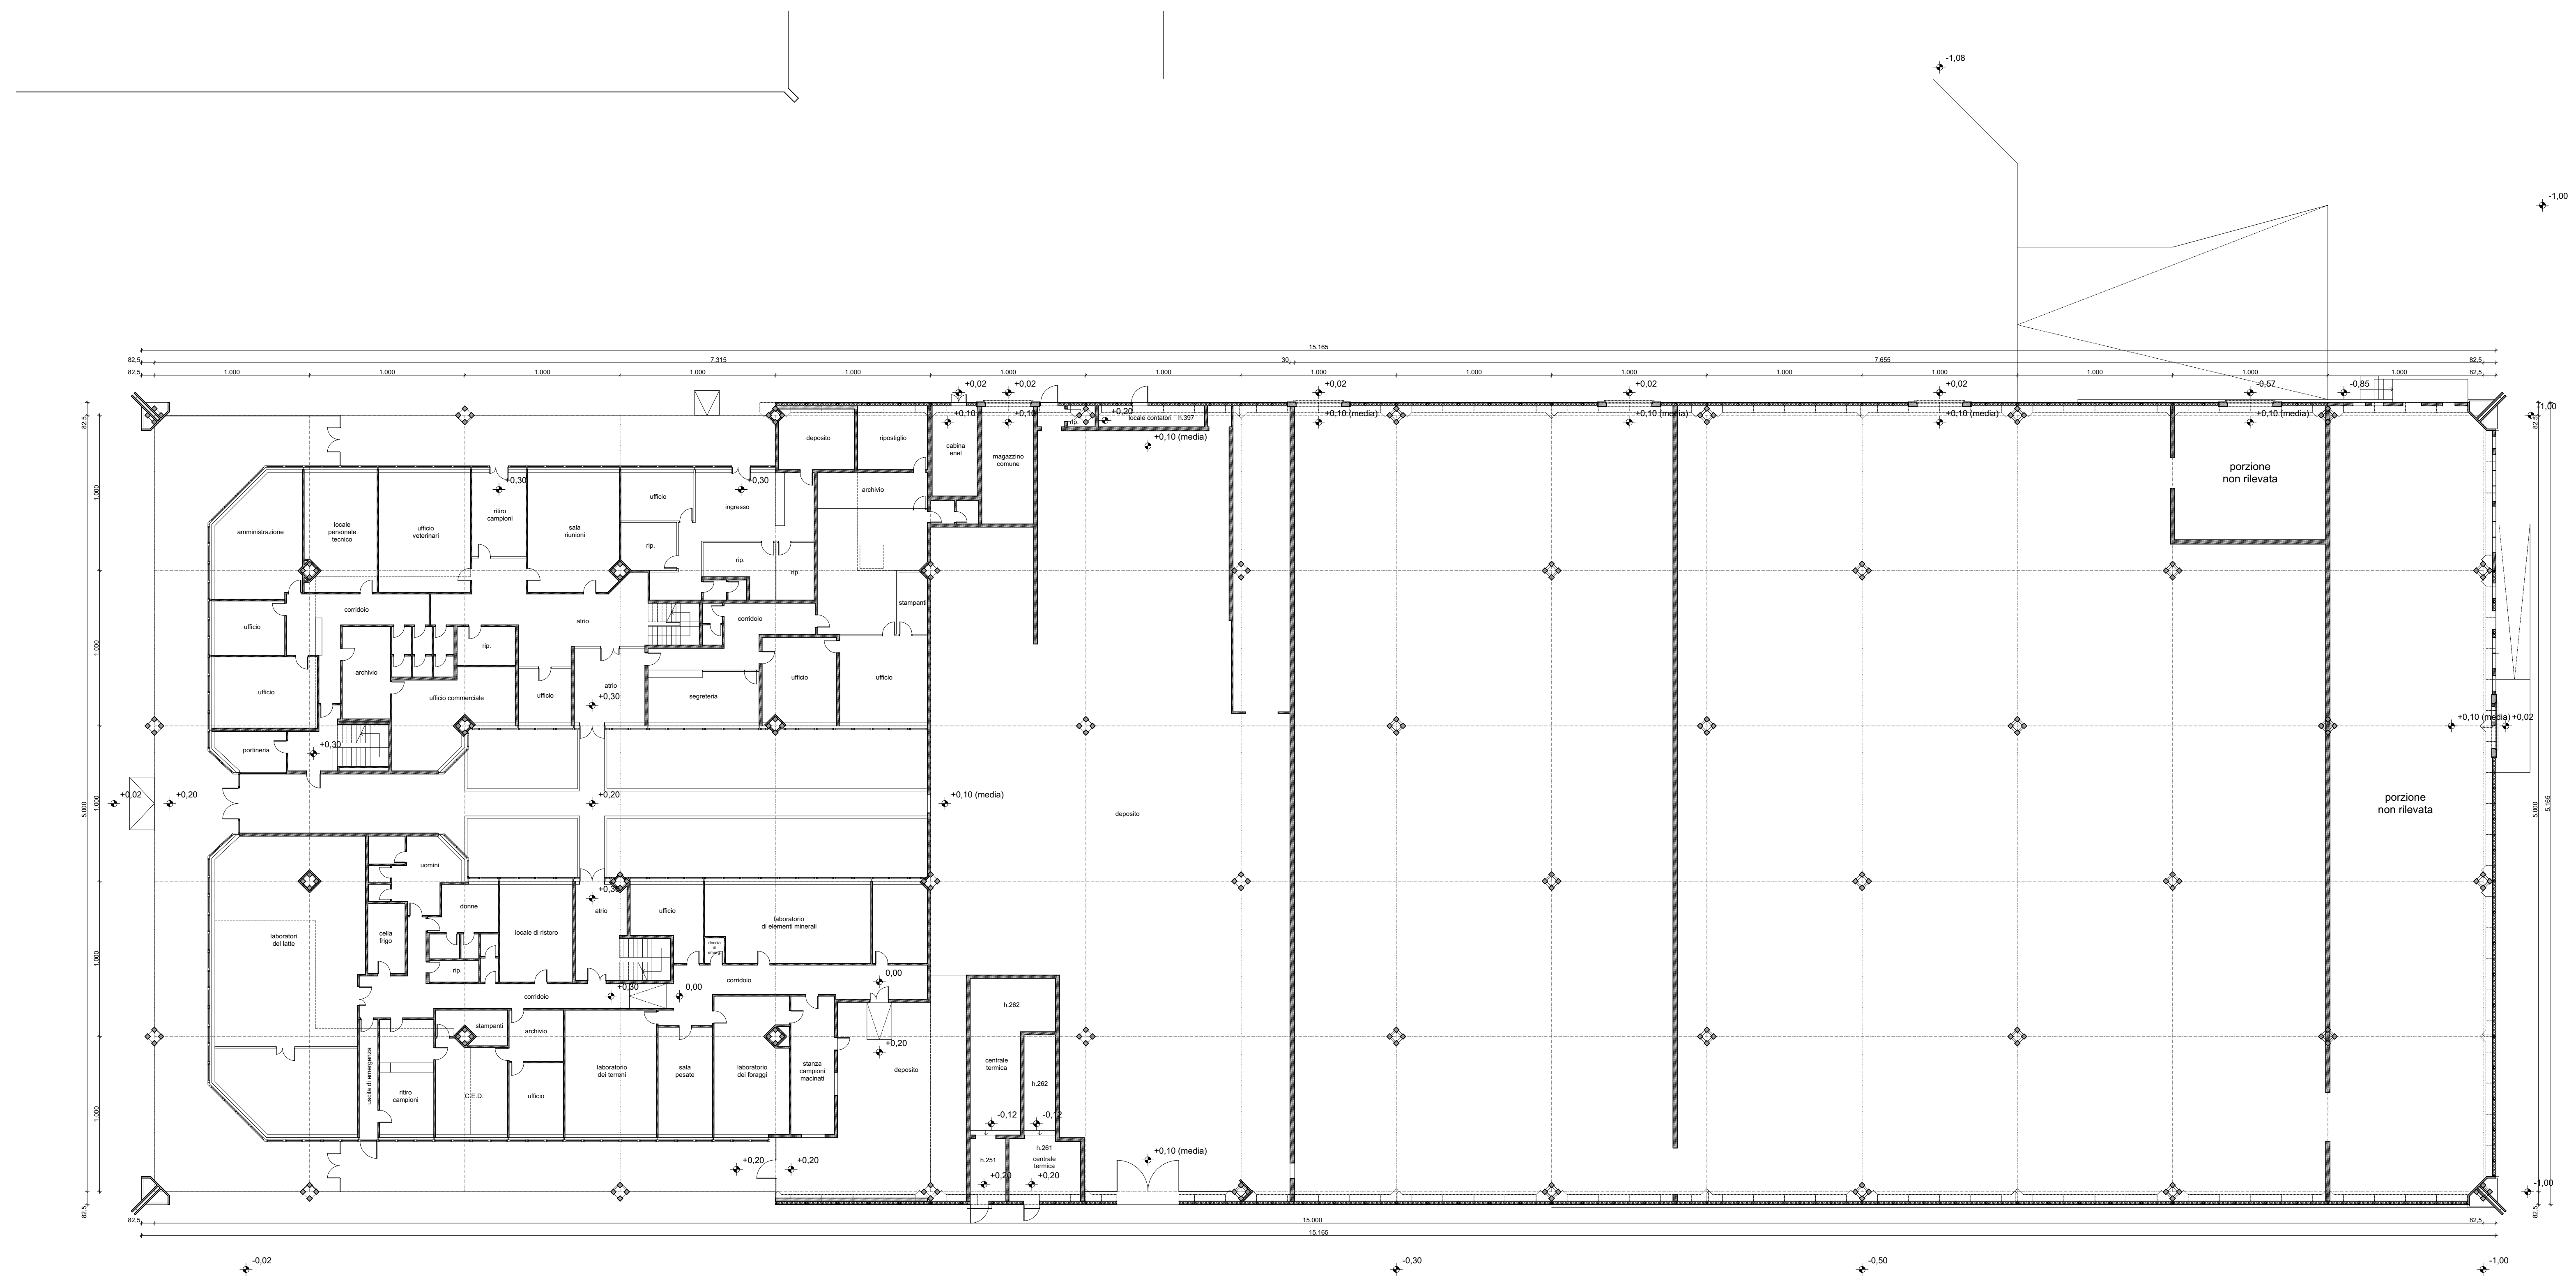

PIANTA PIANO TERRA
scala 1:200