


**Legenda altezza sottotrave**  
altezza tra l'introbosco della trave principale delle piastre di copertura  
e la quota del pavimento interno esistente (+0,10)

0 = m. 2,72  
1 = m. 4,22  
2 = m. 5,72  
3 = m. 7,22  
4 = m. 8,72

# T.07

**STATO DI FATTO**  
Ex Stalla di sosta  
Pianta piano copertura

1:200

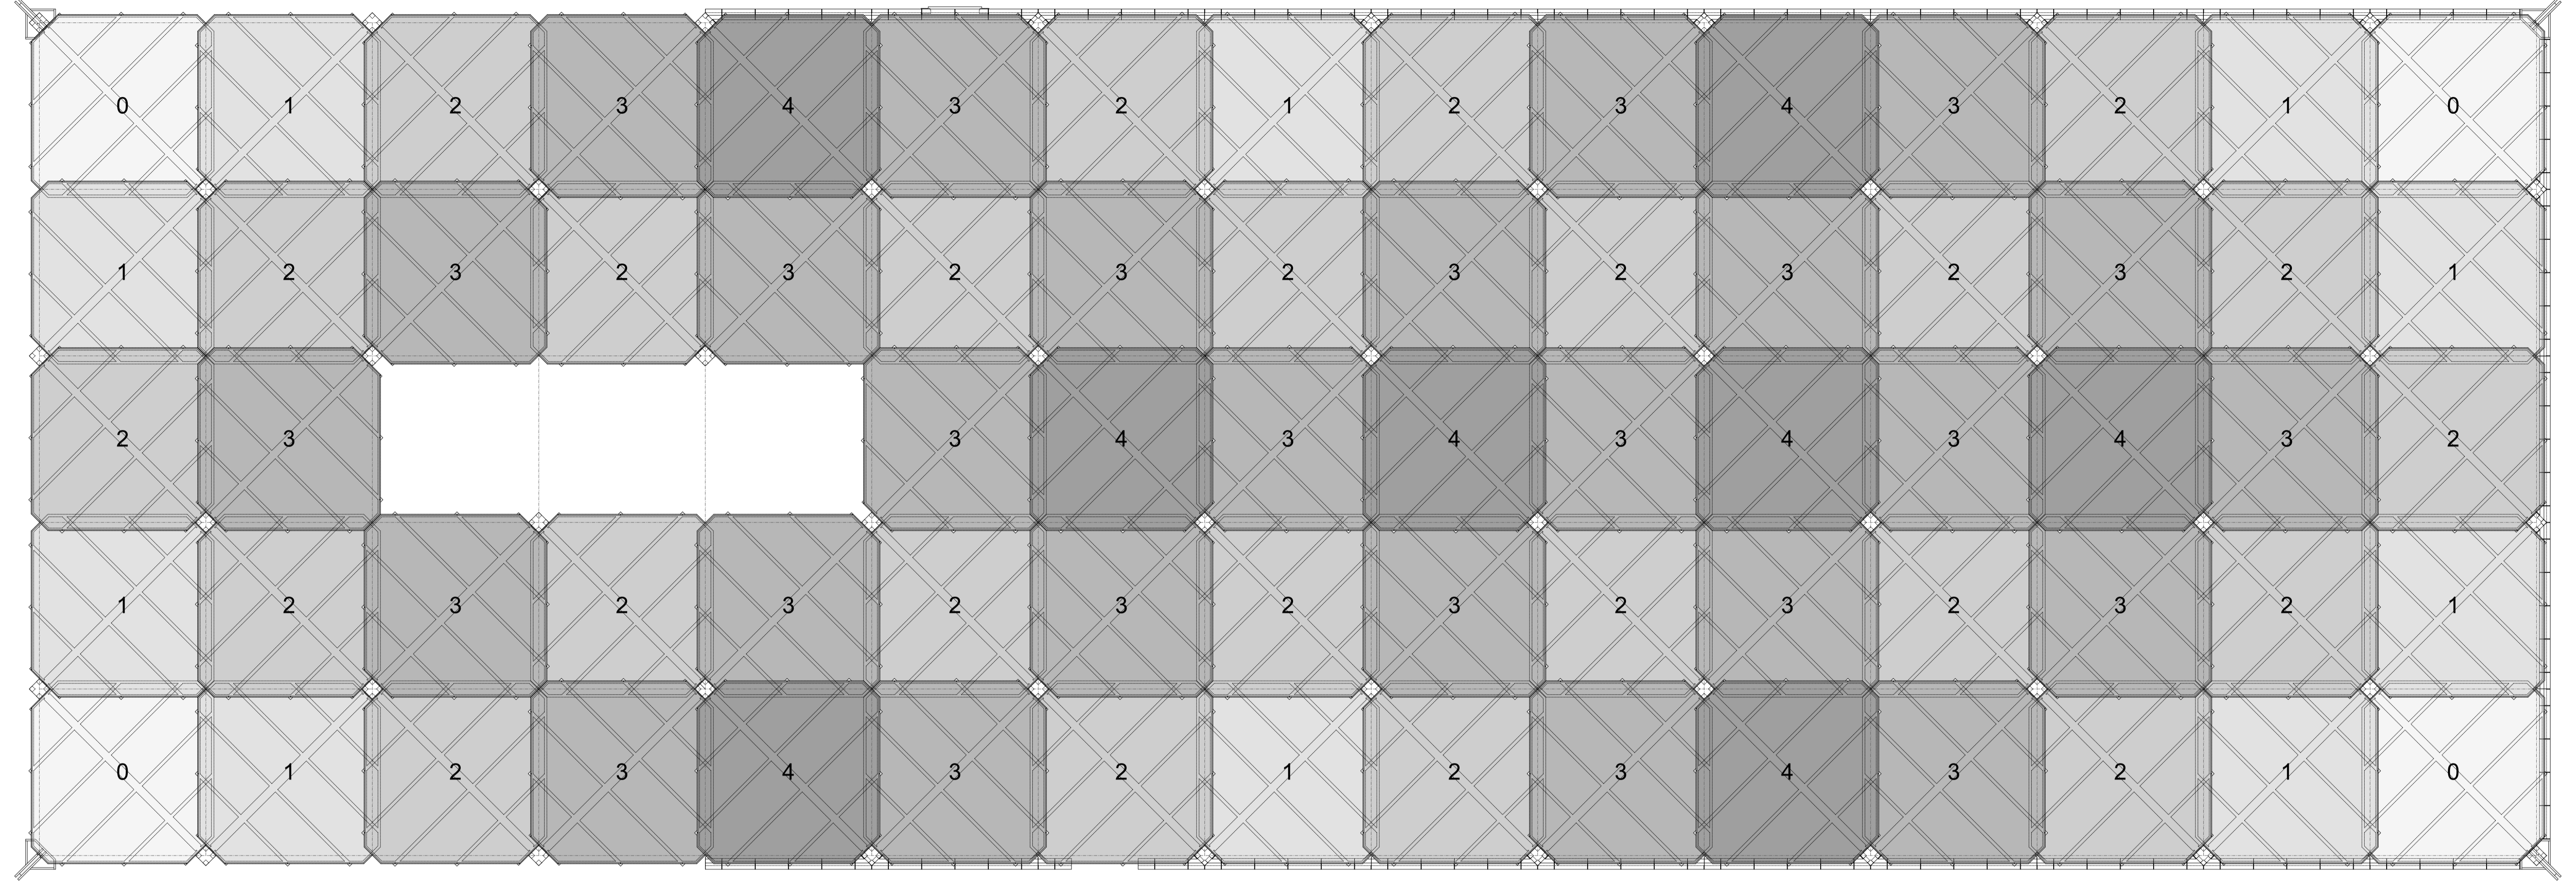

**PIANTA COPERTURE**  
scale 1:200

