




PIANTA PIANO TERRA  
scala 1:100

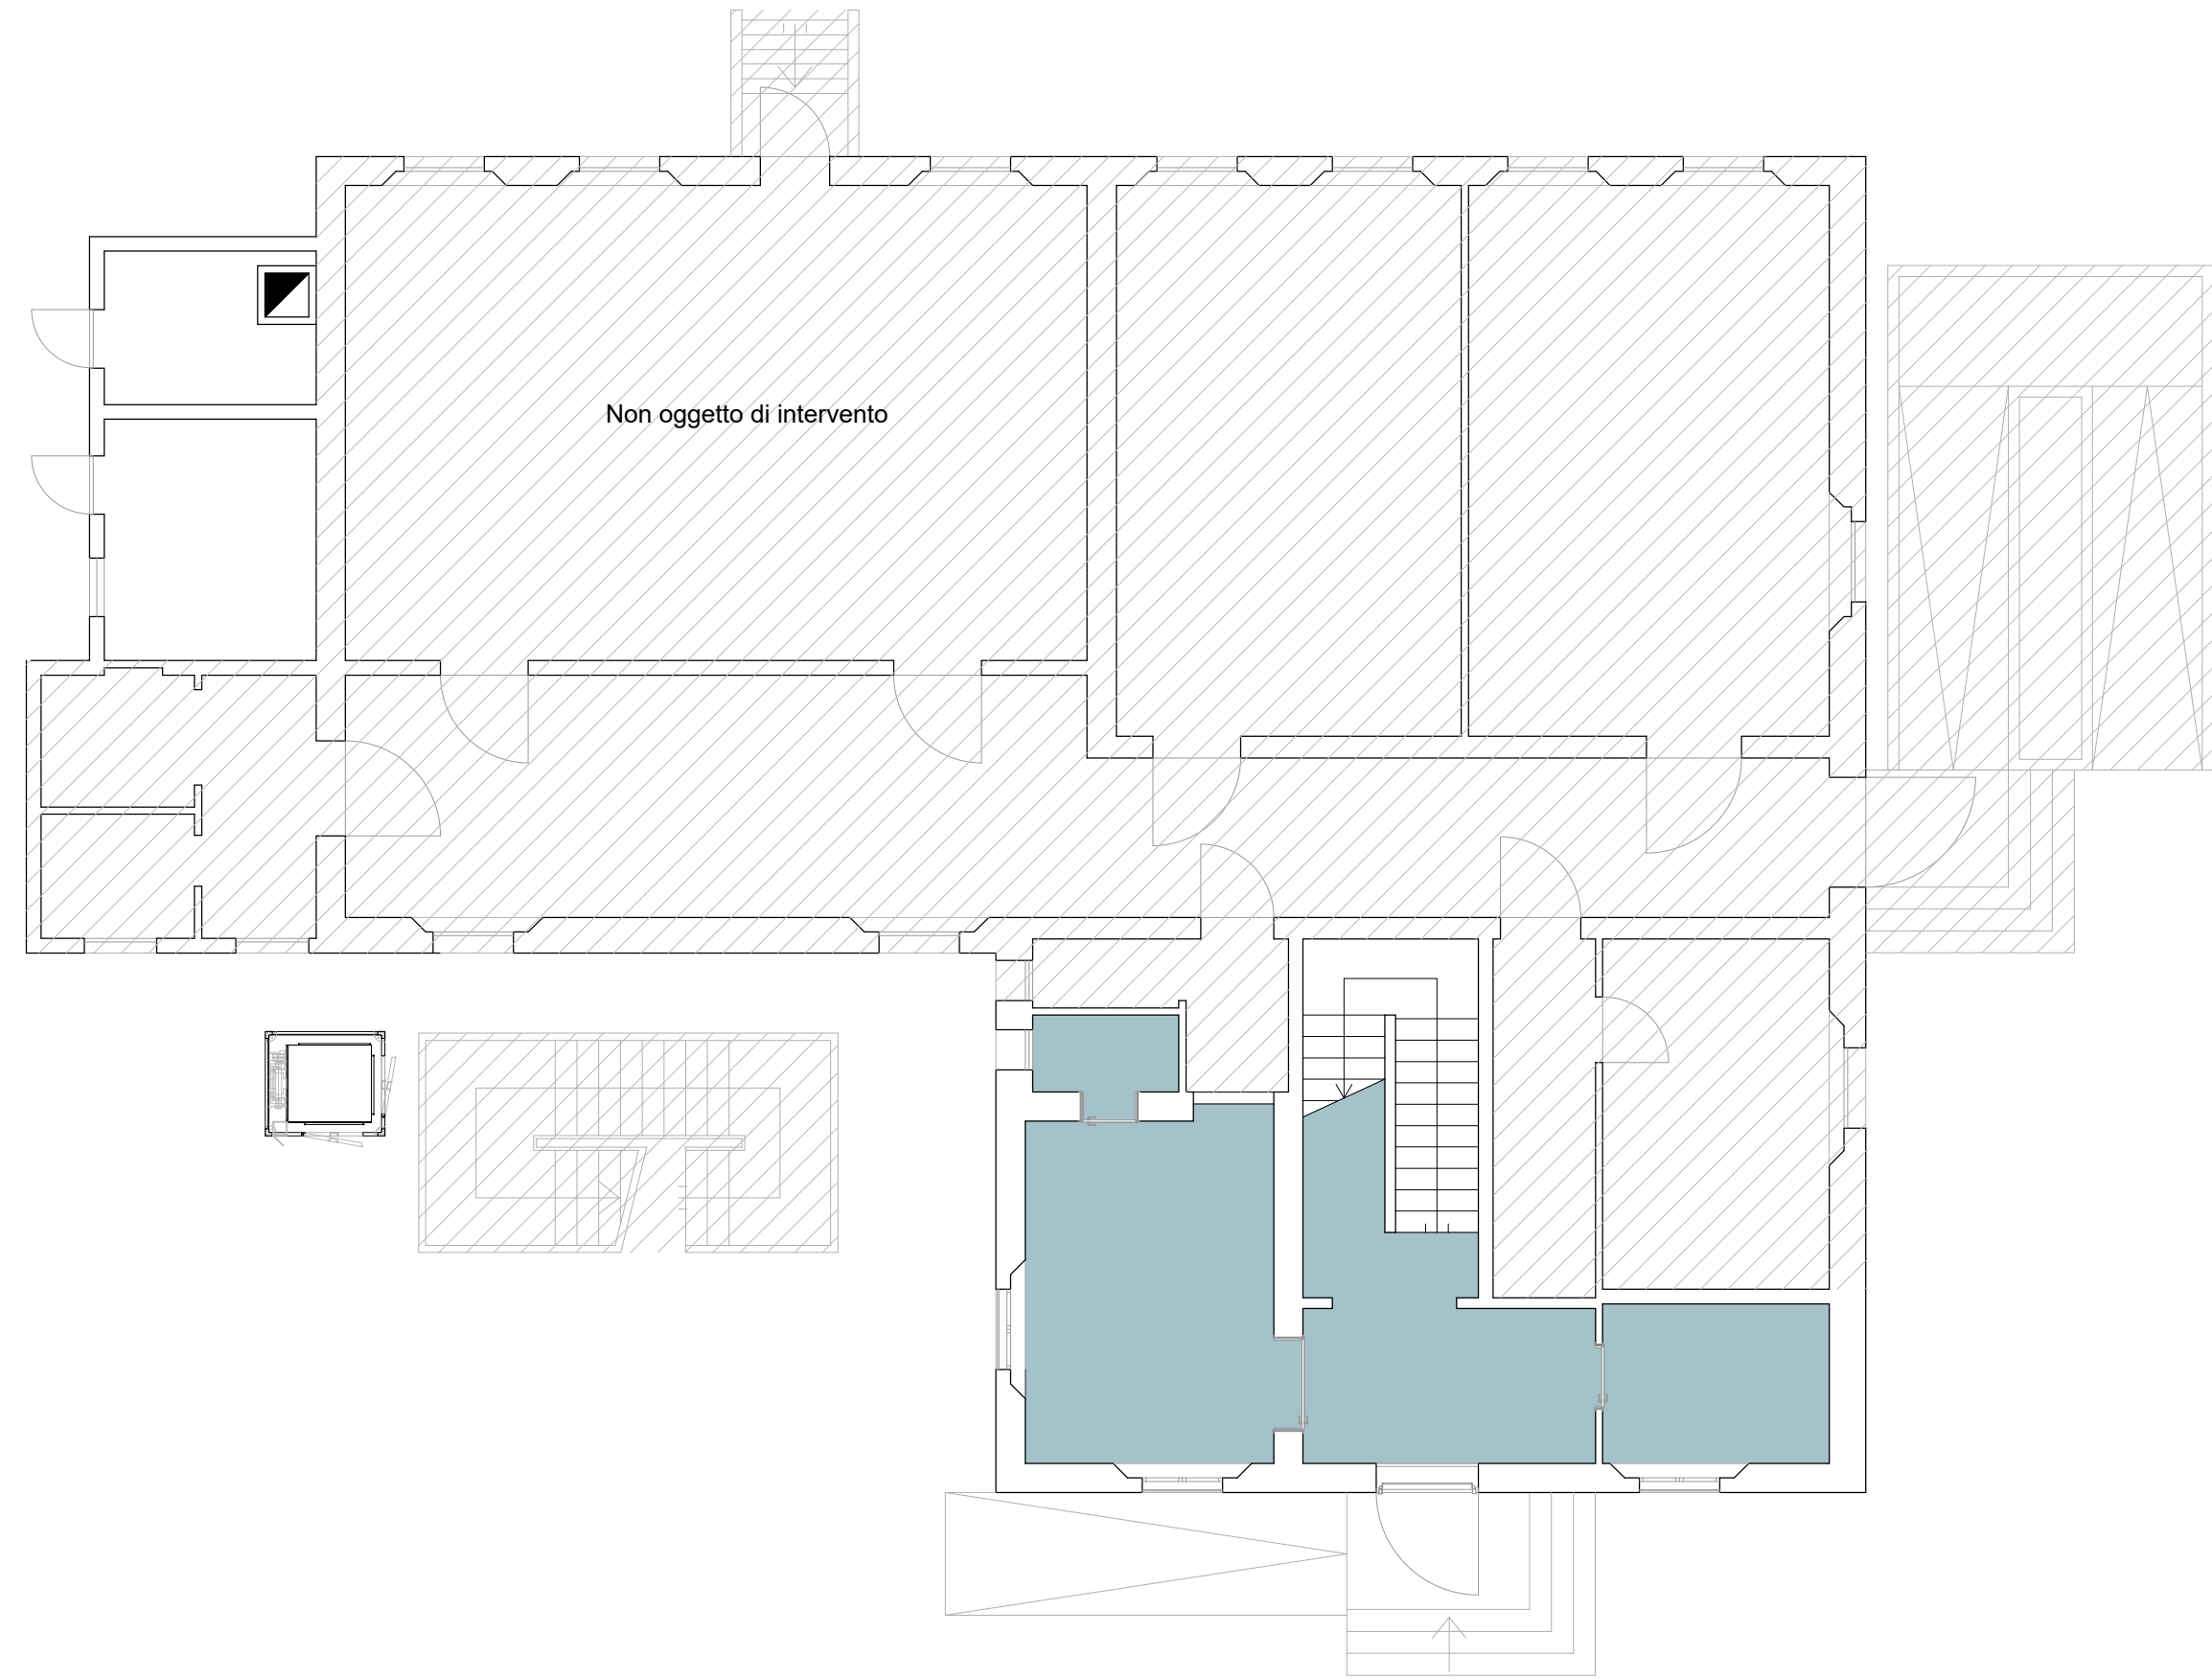

PIANTA PIANO PRIMO  
scala 1:100

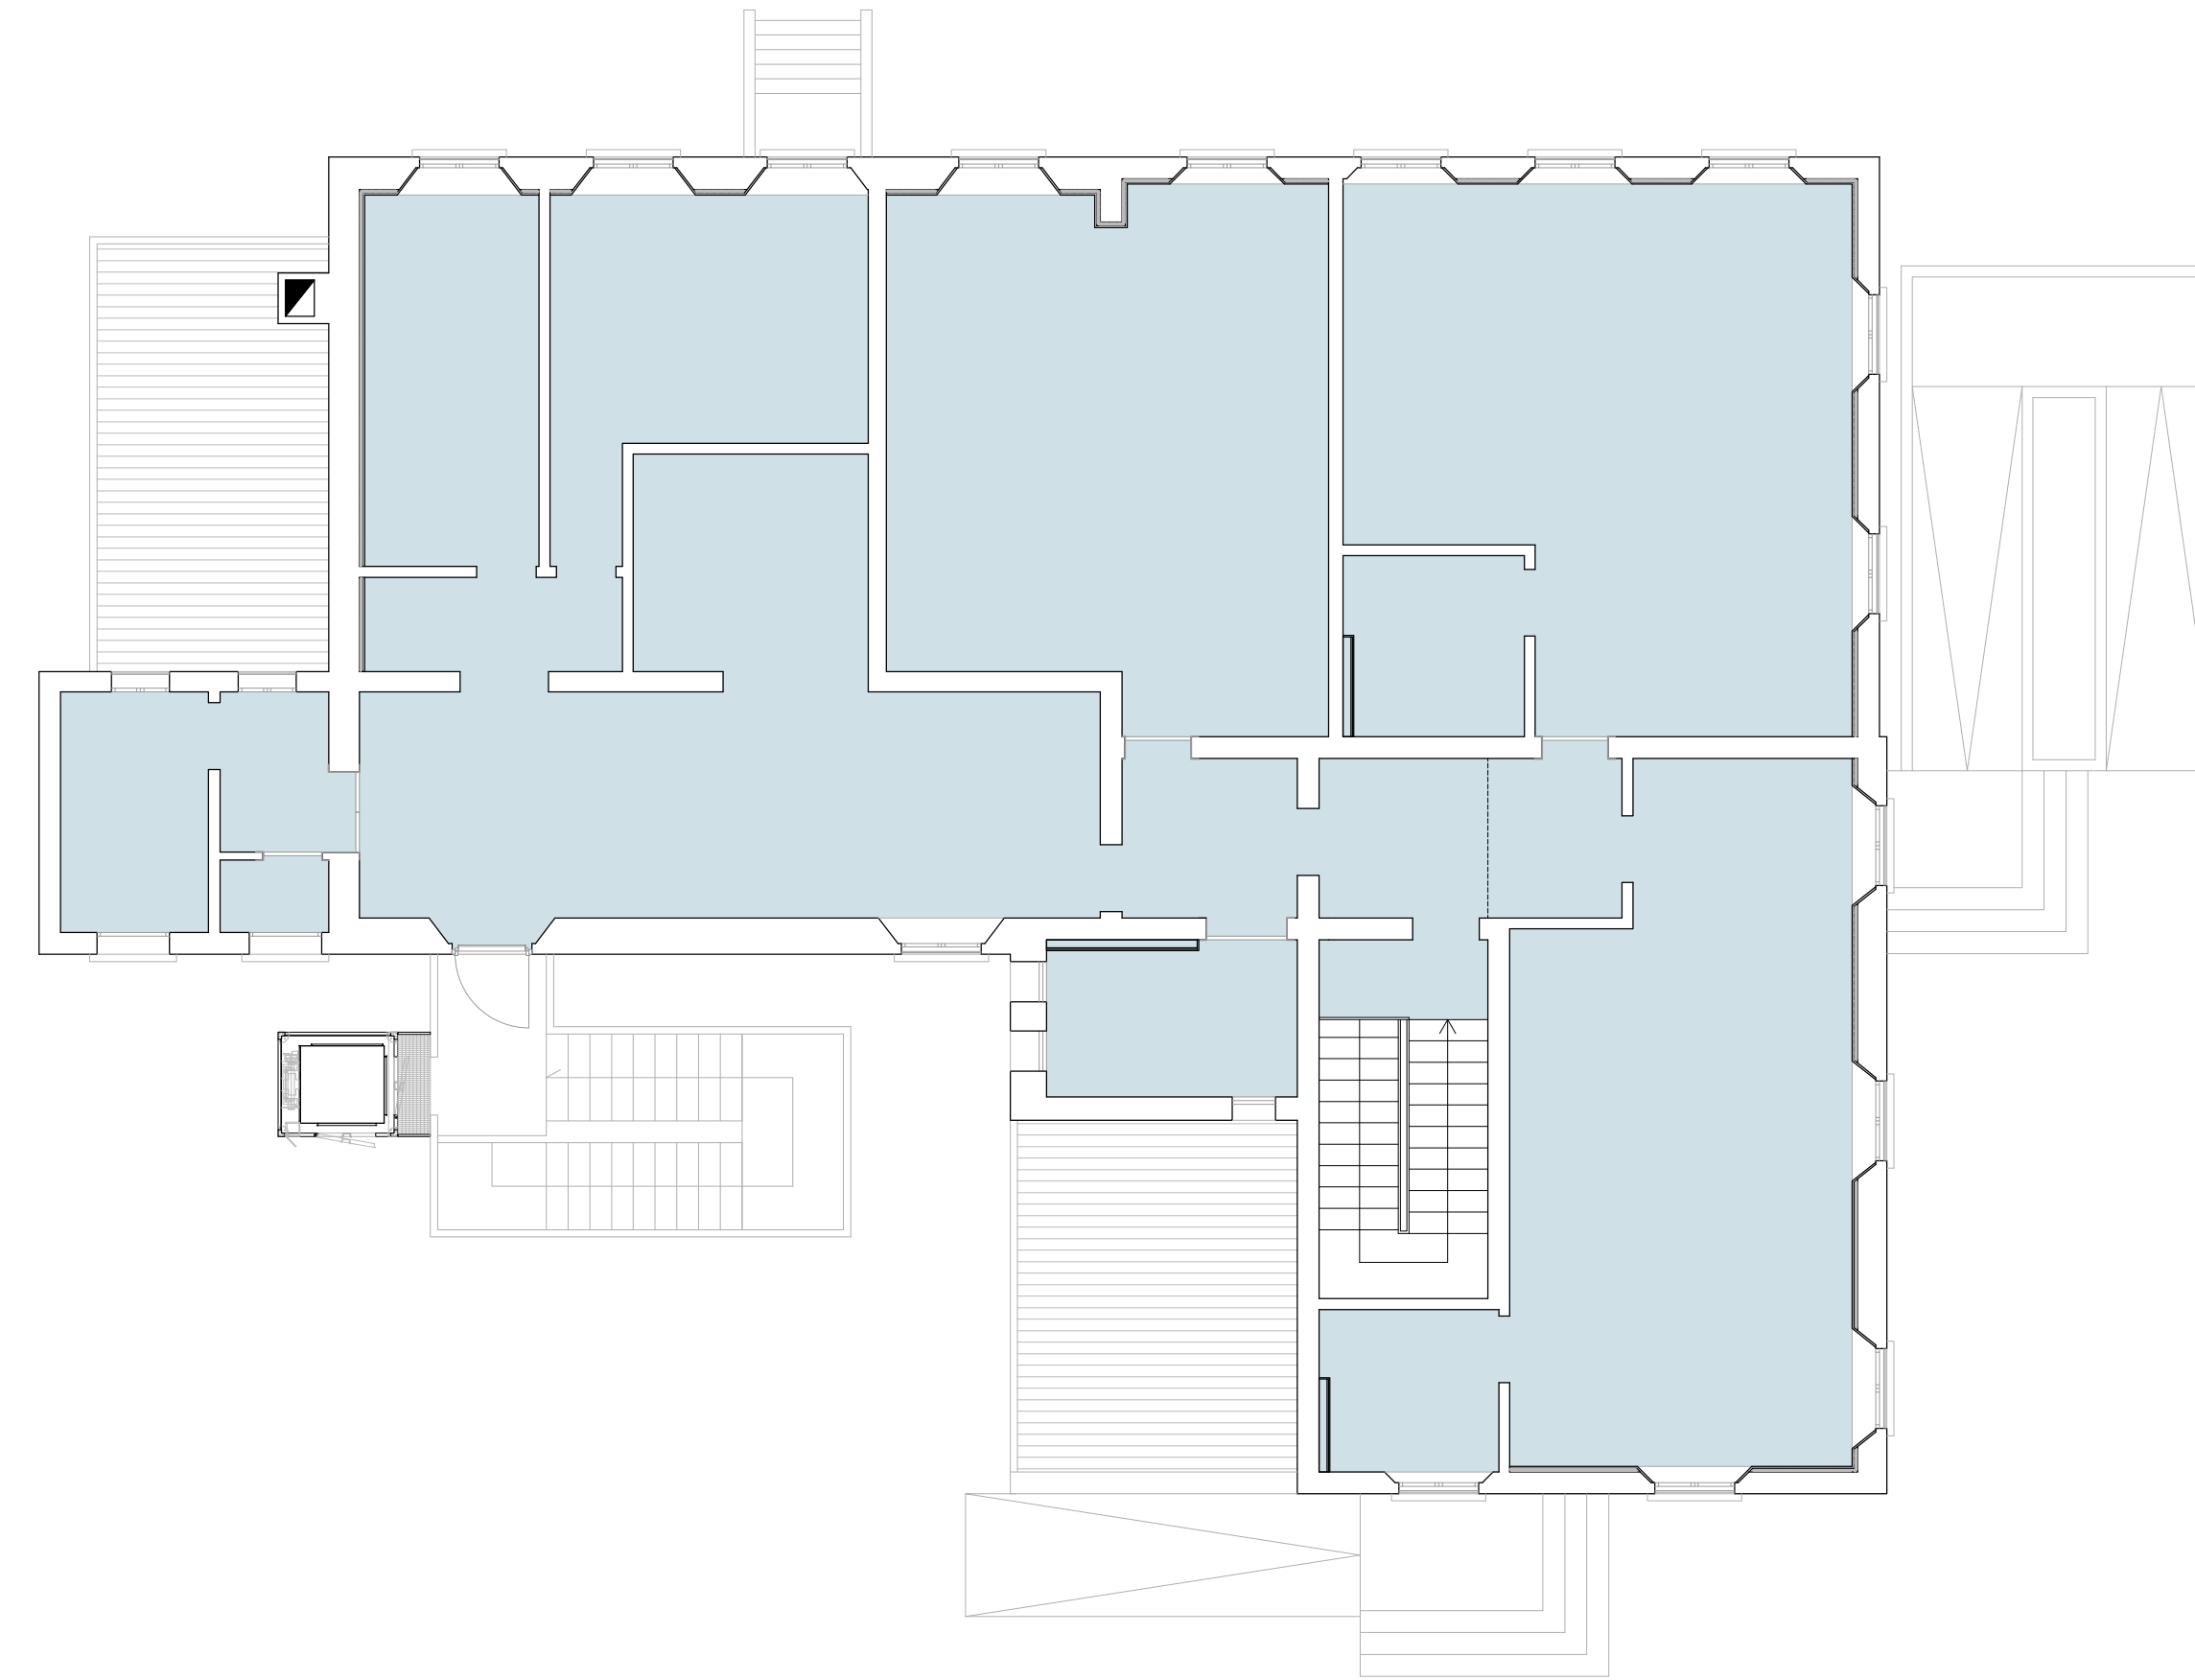


SCHEDE PACCHETTI CONTROSOFFITTI  
scala 1:10

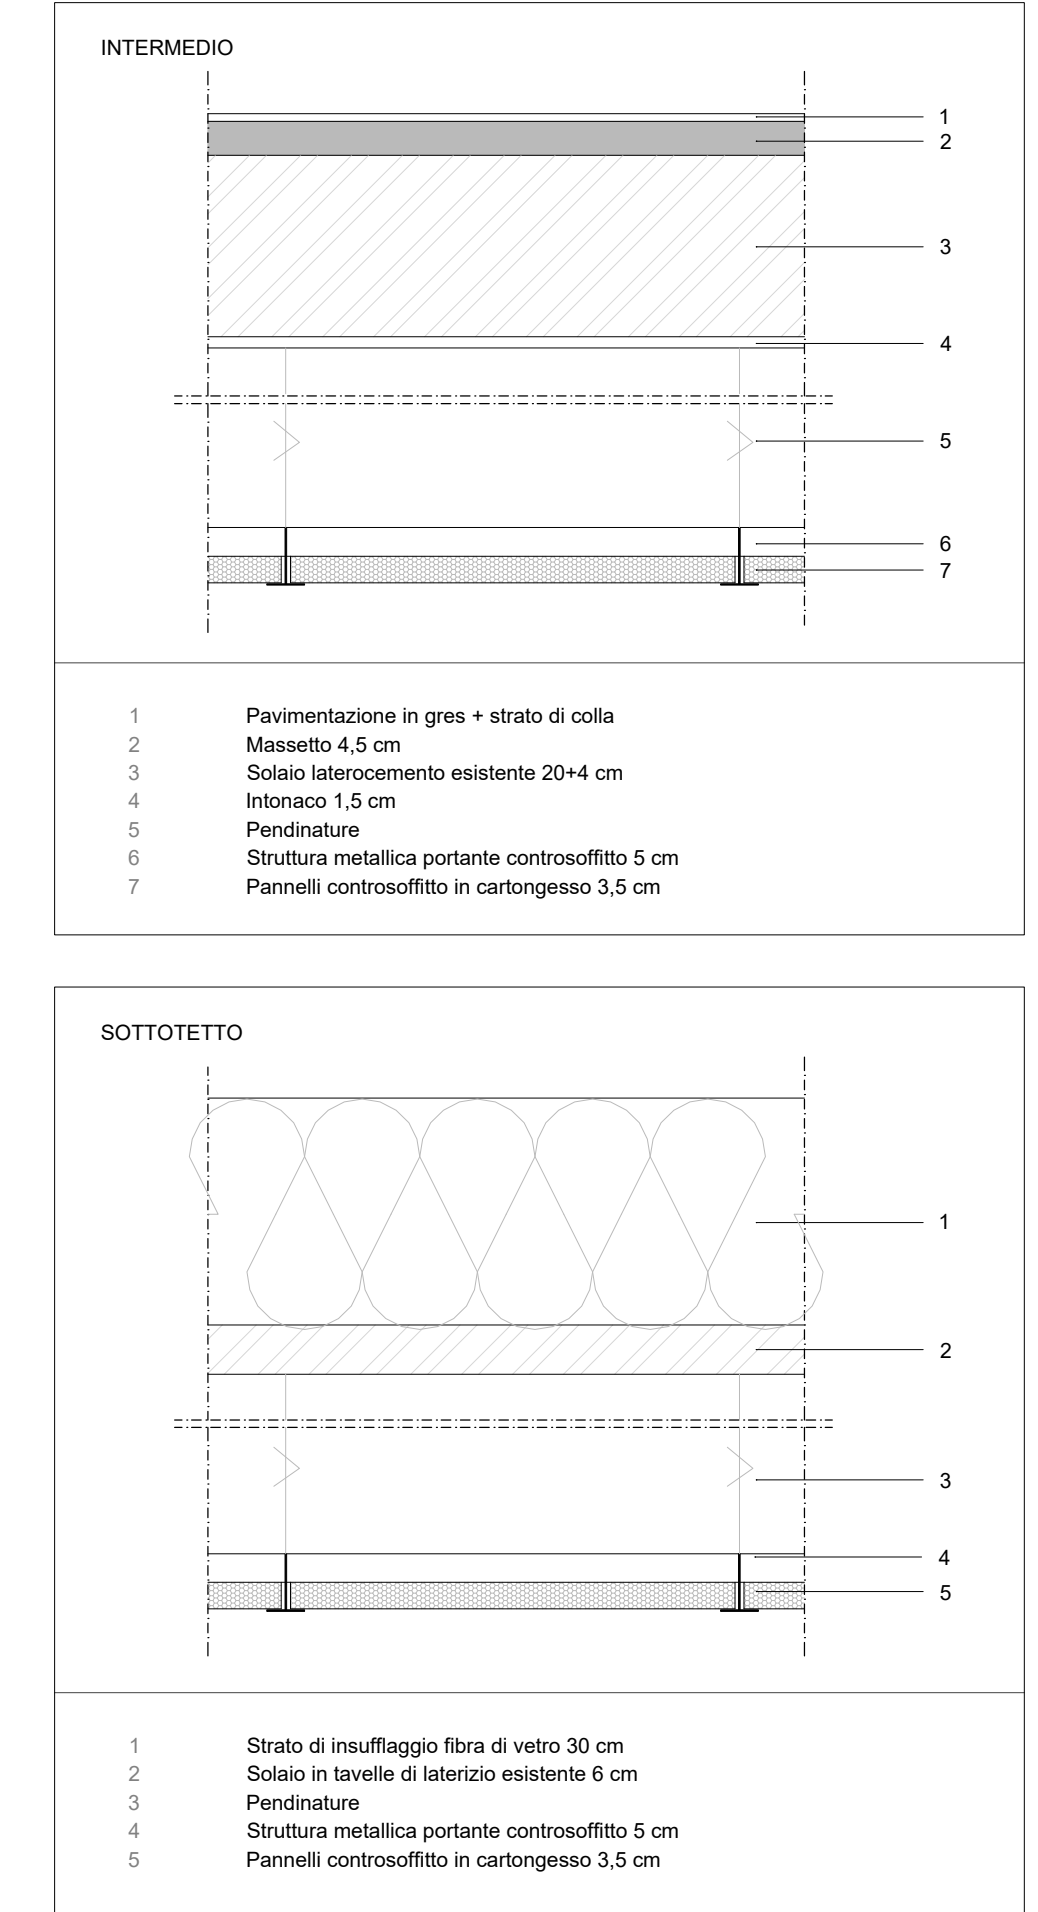


Il piano terra rimane distributivamente inalterato.

PIANTA PIANO PRIMO  
scala 1:100

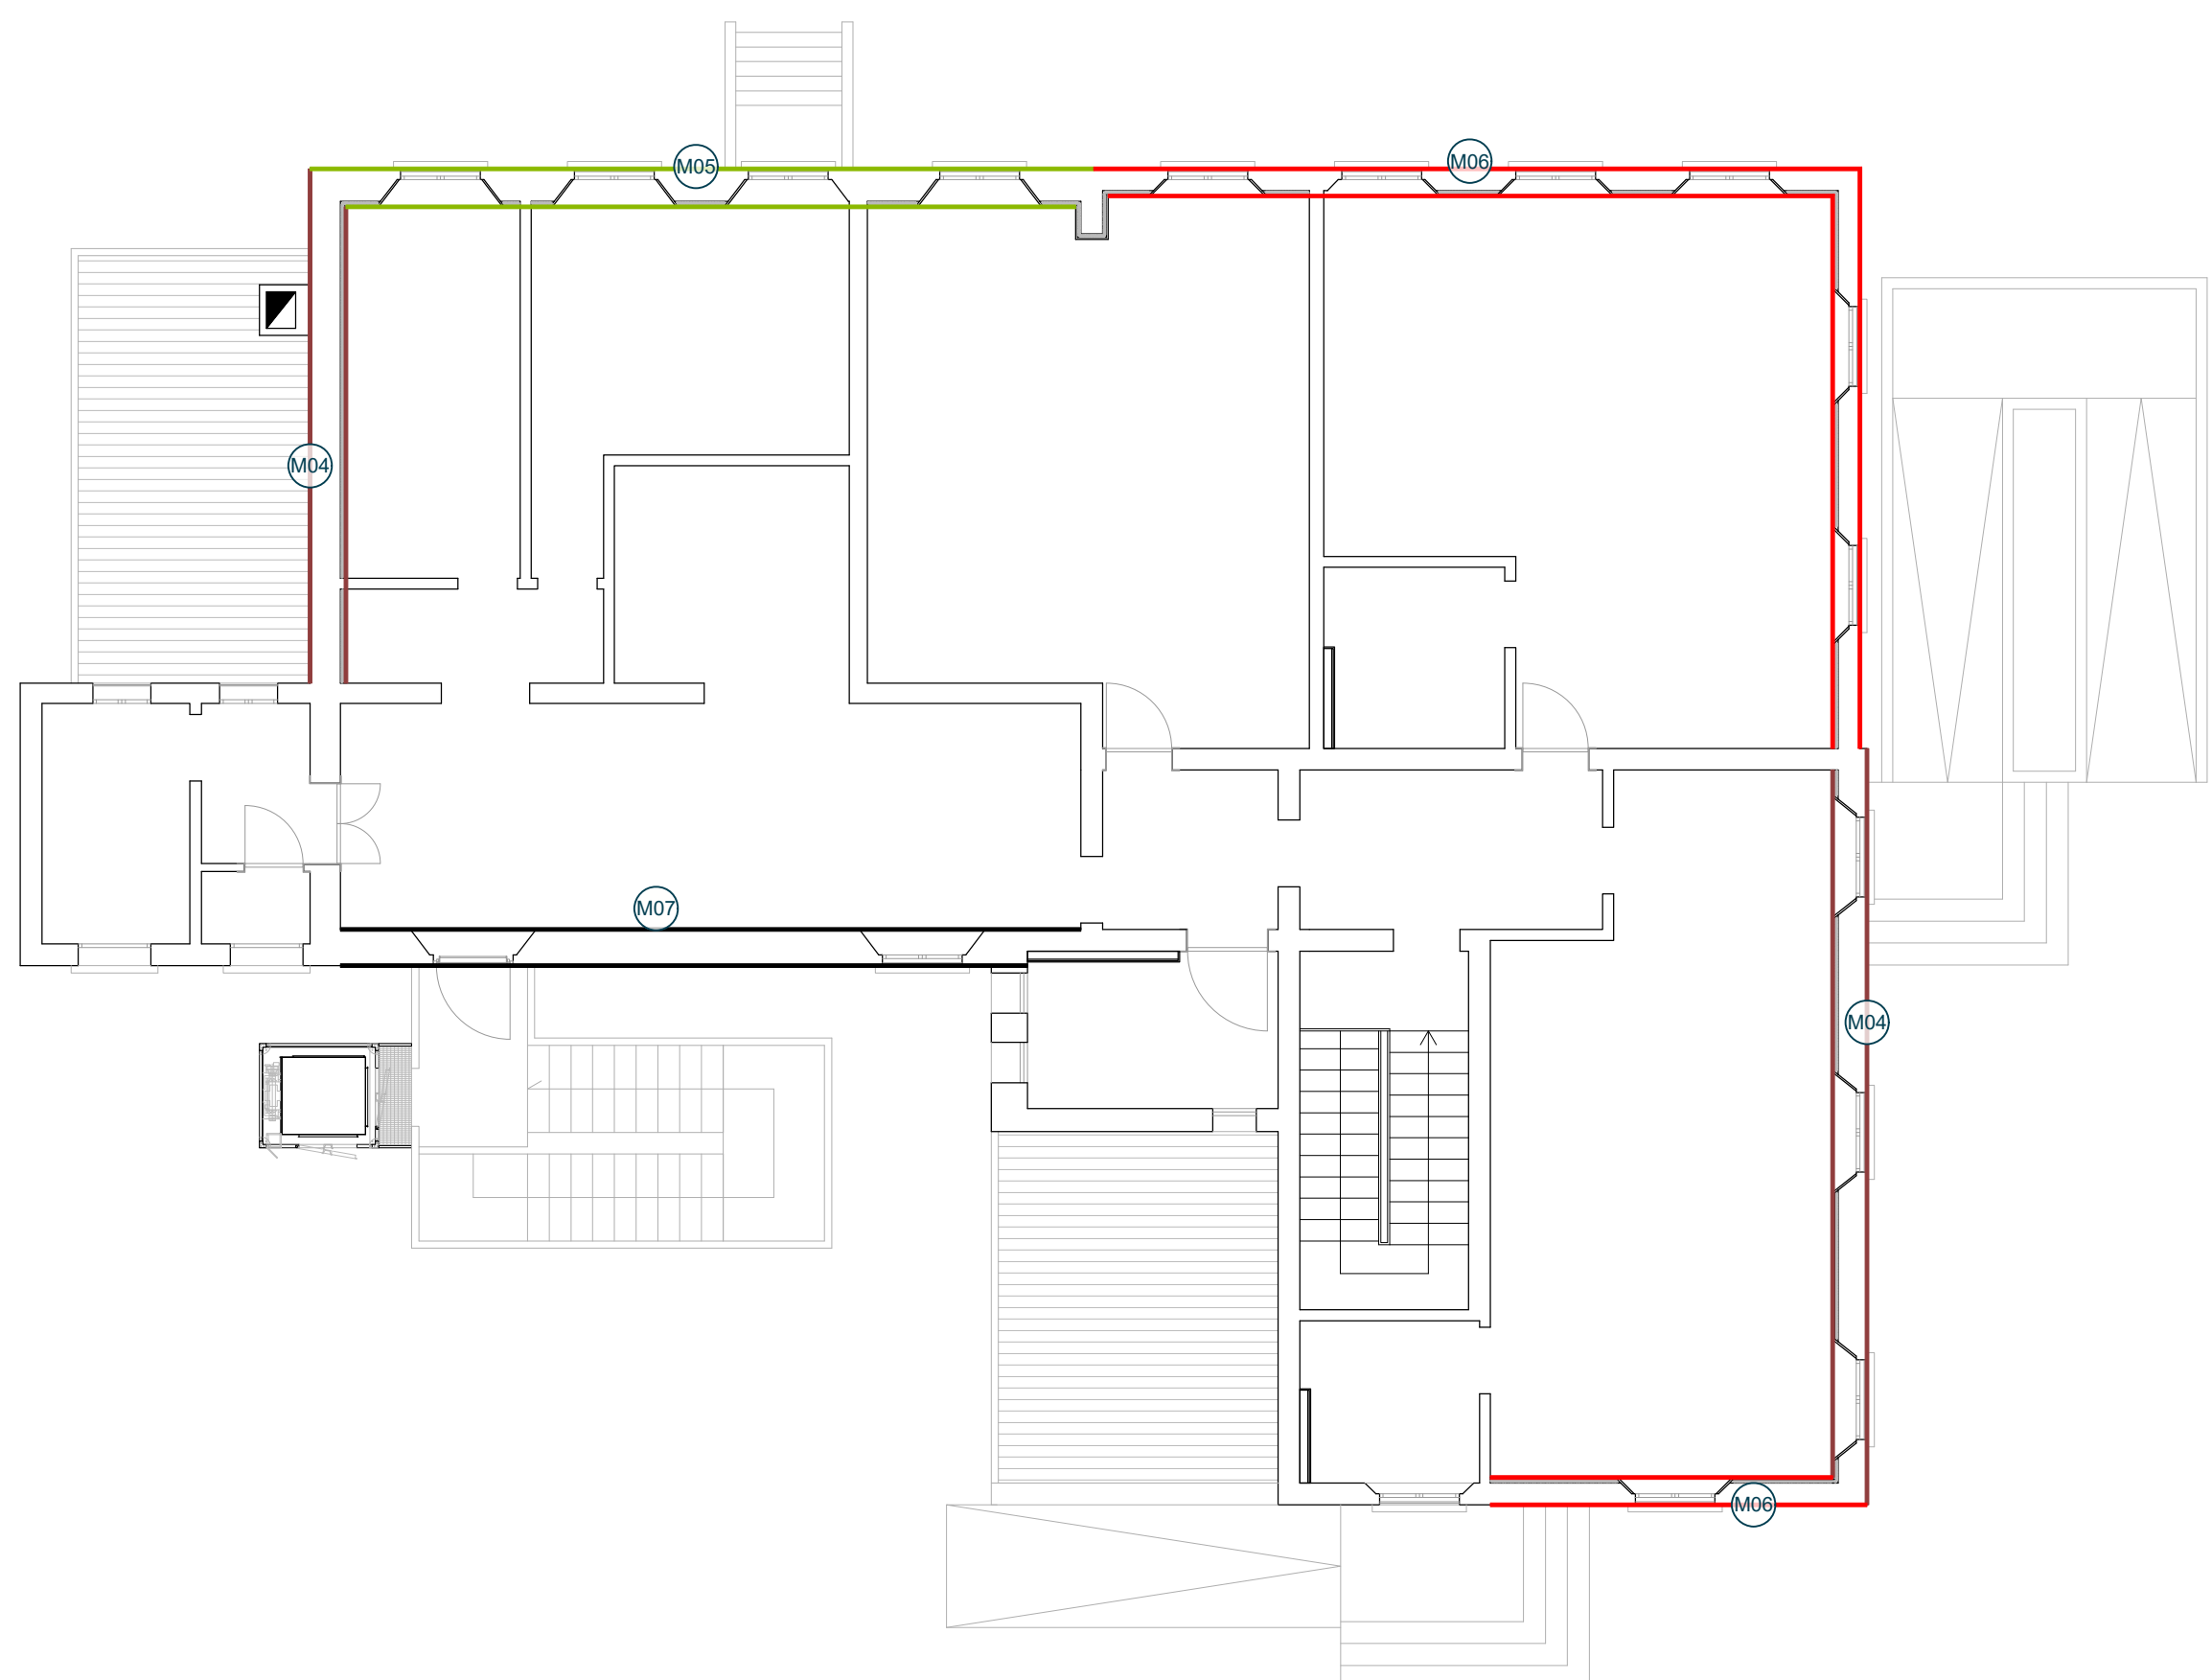

SCHEDE PACCHETTI PARETI ESTERNE  
scala 1:10

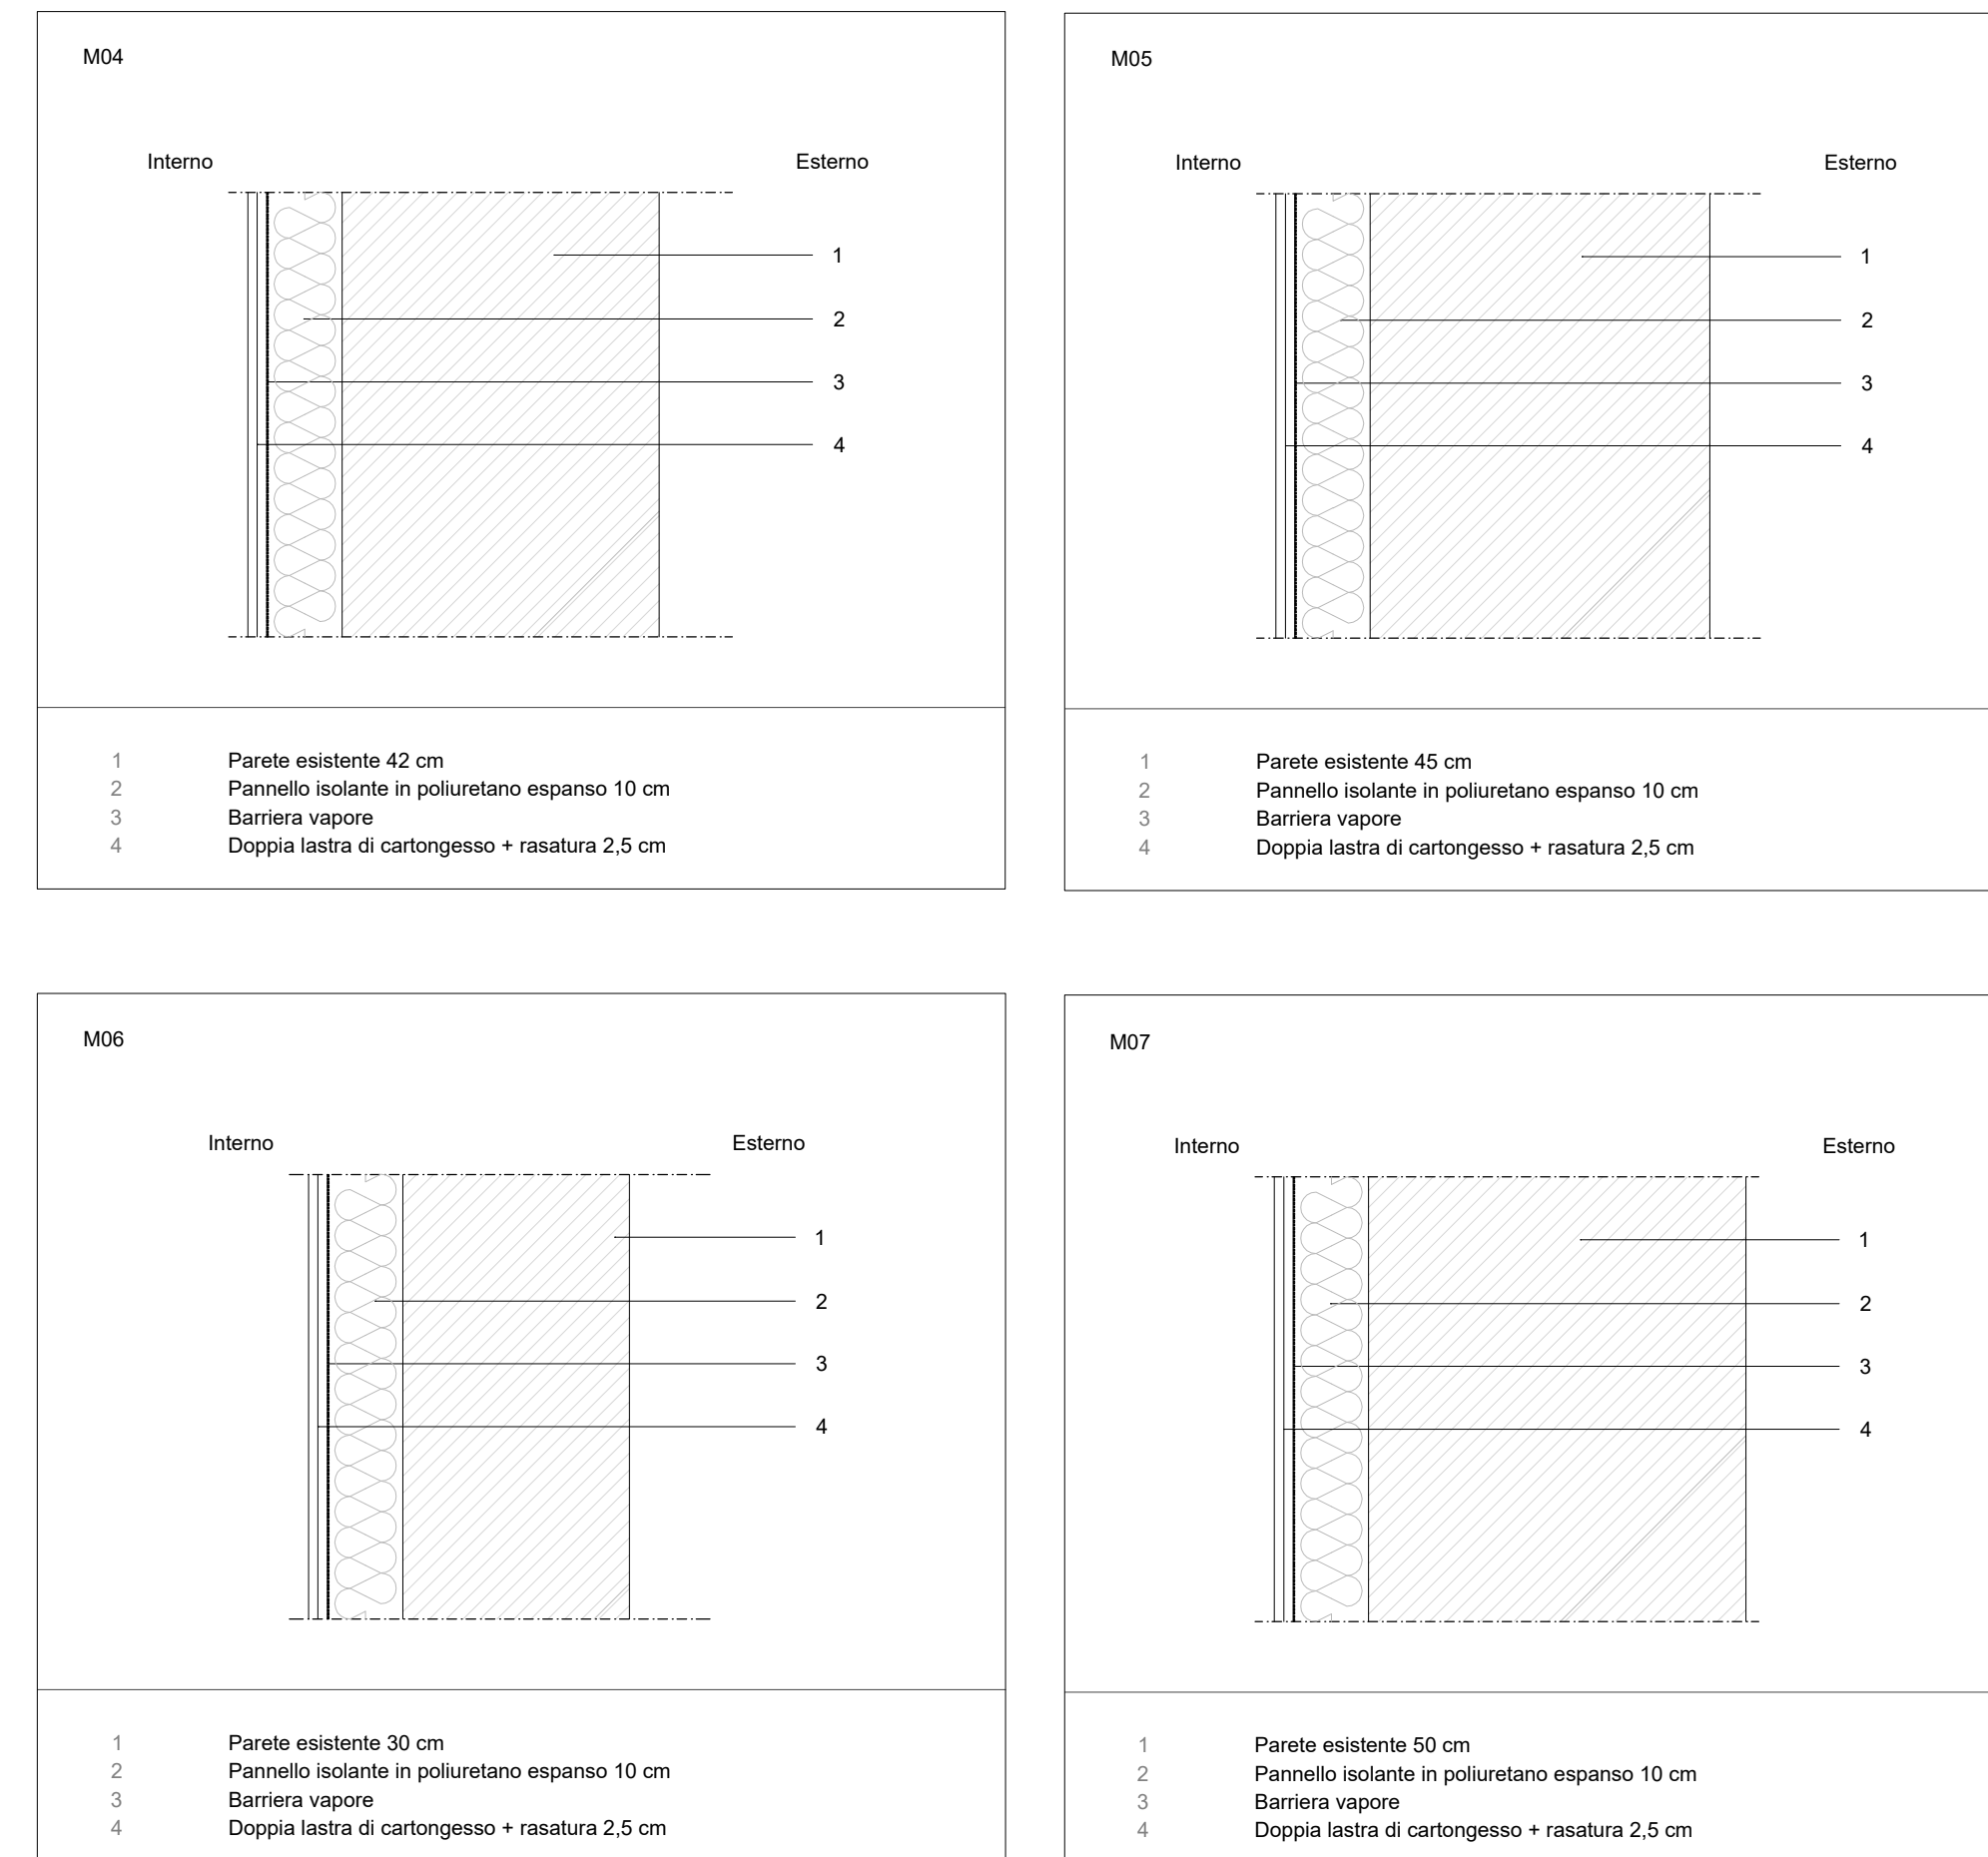

**PIANO NAZIONALE DI RIPRESA E RESILIENZA**

MISSIONE 5 - COMPONENTE 2 - AMBITO INTERVENTO/MISURA 2  
INVESTIMENTO 1.3 HOUSING TEMPORANEO E STAZIONI DI POSTA - [M5C2I1.3.2]

LLPP EDP 2022/078  
PROGETTO ESECUTIVO

**RISTRUTTURAZIONE CON EFFICIENTAMENTO ENERGETICO EX GABELLI E CASSETTA EREMITANO**

N° Progetto P23024	CUP H64H22000160006	Elaborato 33-APPR-PE-C-ARC-AB-02 ARCHITETTURA
Data Febbraio 2024	LLPP 2022/078	Abaco partizioni esterne e controsoffitti Ex Gabelli
Progettisti <b>MEG</b>	Rup Arch. Diego Giacon	Capo Settore Dott. Danilo Guarti

Meg.studio Srl  
via Roma, 55 - 35027 Noventa Padovana (PD)  
tel 049.7441430 - www.meg.studio  
info@meg.studio - meg.studio@pec.it