




PIANTA PIANO TERRA
scala 1:100

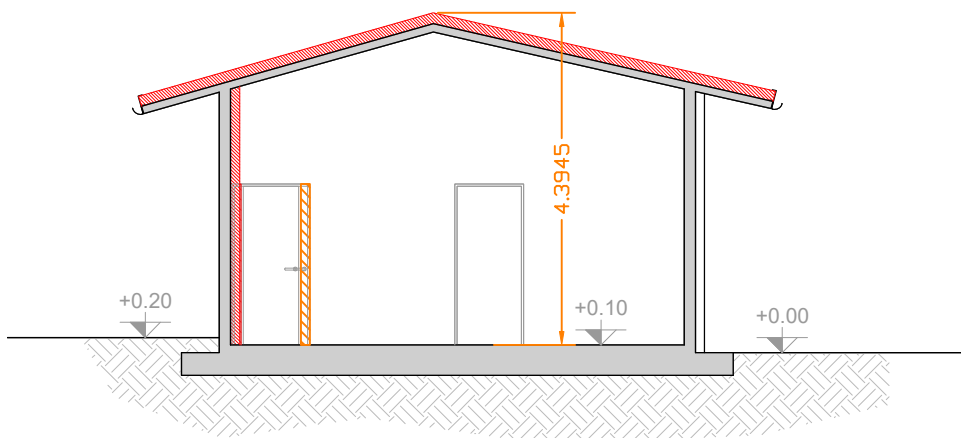


SEZIONE AA
scala 1:100

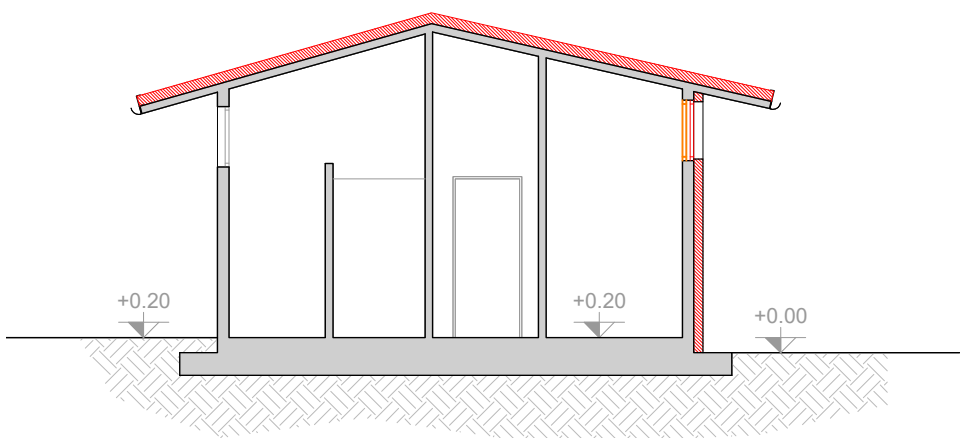


SEZIONE BB
scala 1:100

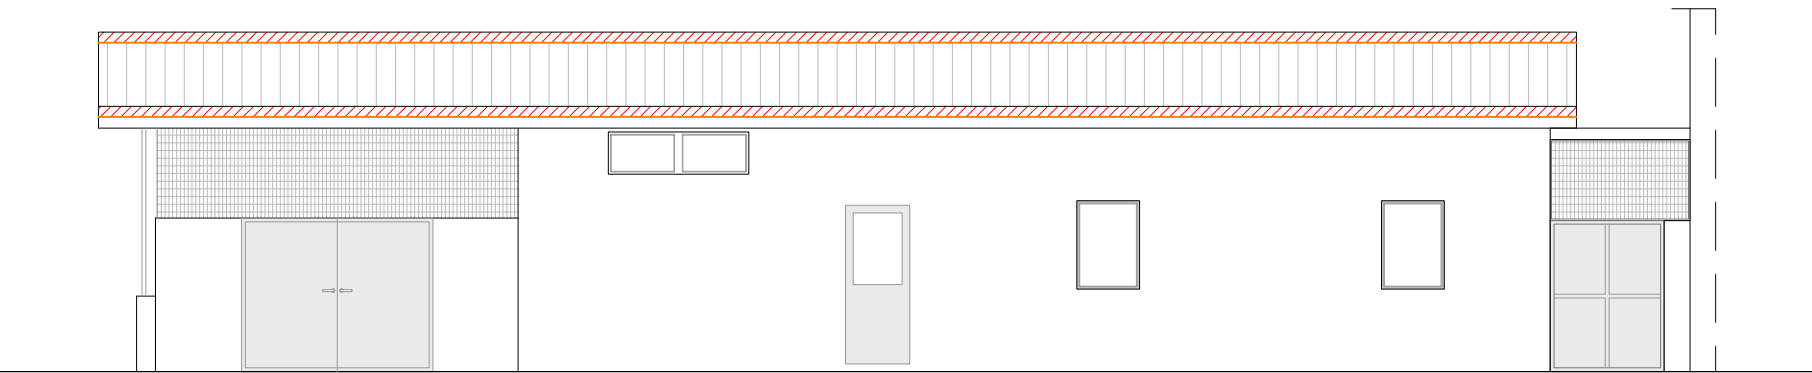

PROSPETTO SUD
scala 1:100

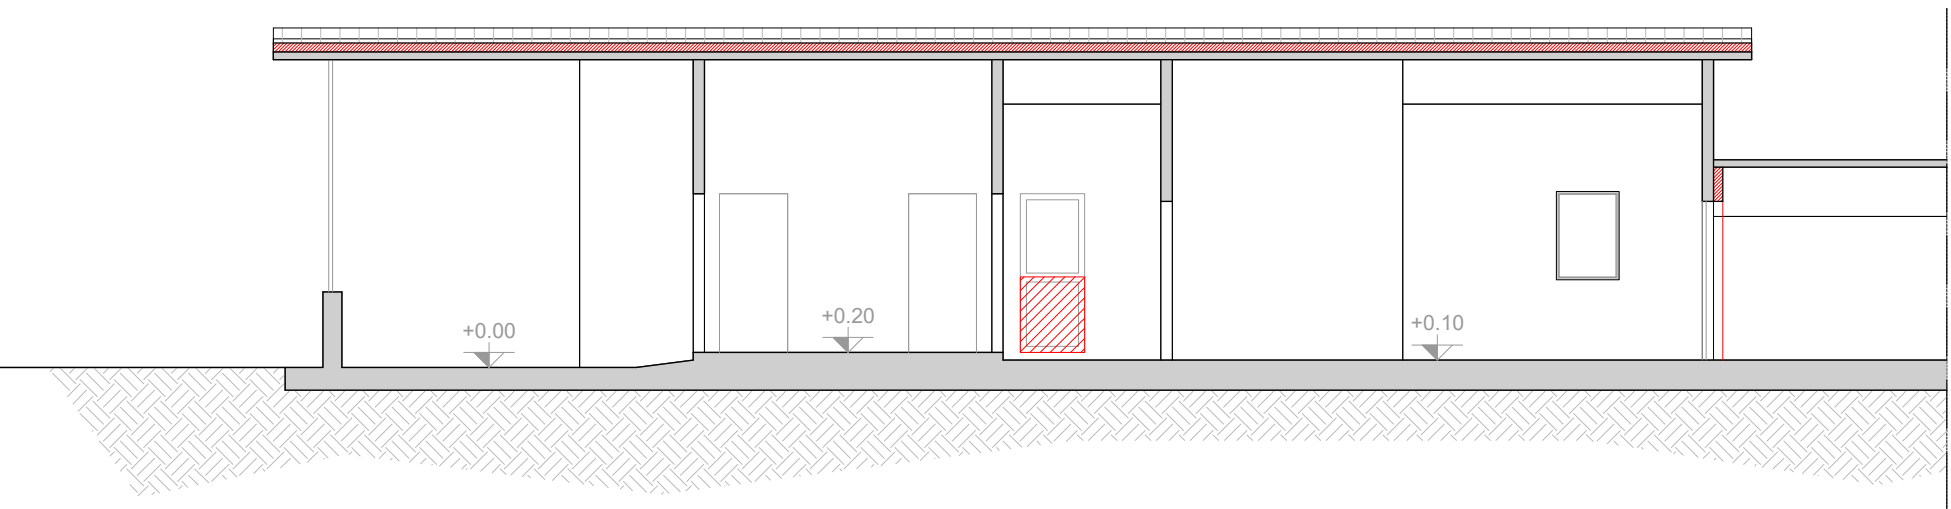

SEZIONE CC
scala 1:100

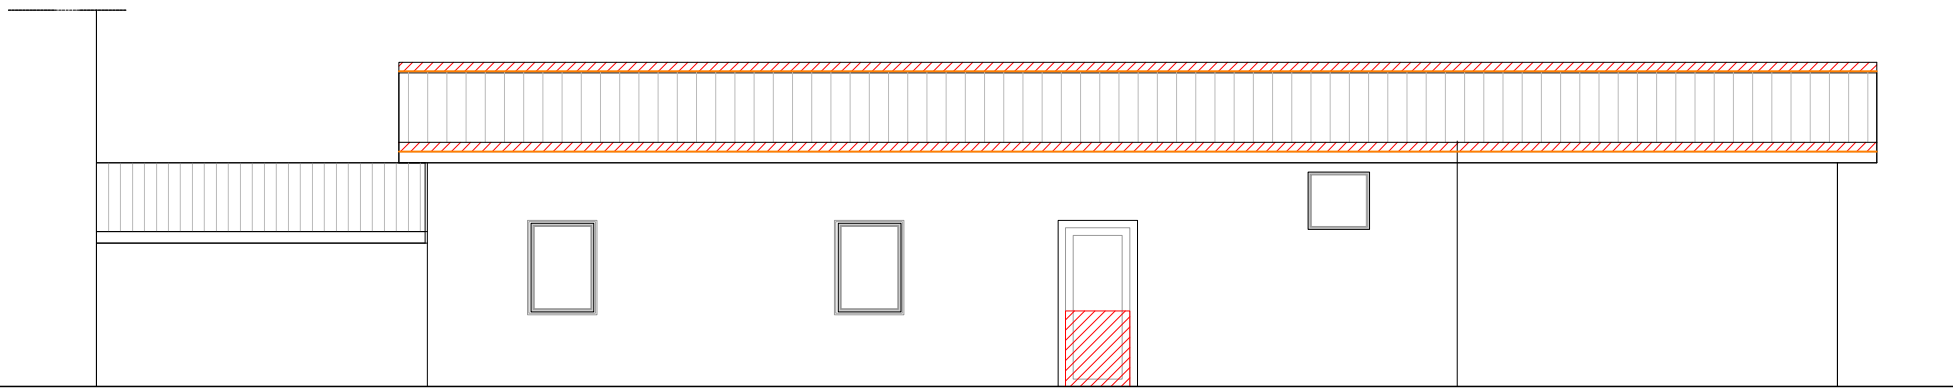

PROSPETTO NORD
scala 1:100



PIANO NAZIONALE DI RIPRESA E RESILIENZA

MISSIONE 5 - COMPONENTE 2 - AMBITO INTERVENTO/MISURA 2
INVESTIMENTO 1.3 HOUSING TEMPORANEO E STAZIONI DI POSTA - [M5C2I1.3.2]

LLPP EDP 2022/078
PROGETTO ESECUTIVO

RISTRUTTURAZIONE CON EFFICIENTAMENTO
ENERGETICO EX GABELLI E CASETTA EREMITANO

N° Progetto

P23024

CUP

H64H22000160006

Elaborato

38-APPR-PE-C-ARC-DI-03-02

ARCHITETTURA

STATO COMPARATO

Piante, prospetti e sezioni Casetta Eremitano

Data

Febbraio 2024

LLPP

2022/078

Progettisti



Meg.studio Srl
via Roma, 55 - 35027 Noventa Padovana (PD)
tel 049.7441430 - www.meg.studio
info@meg.studio - meg.studio@pec.it

Rup

Arch. Diego Giaccon

Capo Settore

Dott. Danilo Guarti