


PIANO NAZIONALE DI RIPRESA E RESILIENZA
 Missione 5 Componente 2 Investimento/Subinvestimento 2.1 "Rigenerazione Urbana"

**PALAGHIACCIO PLEBISCITO
 COMPLETAMENTO DEL PRIMO PIANO
 CUP: H97H21000770001**

PROGETTO ESECUTIVO

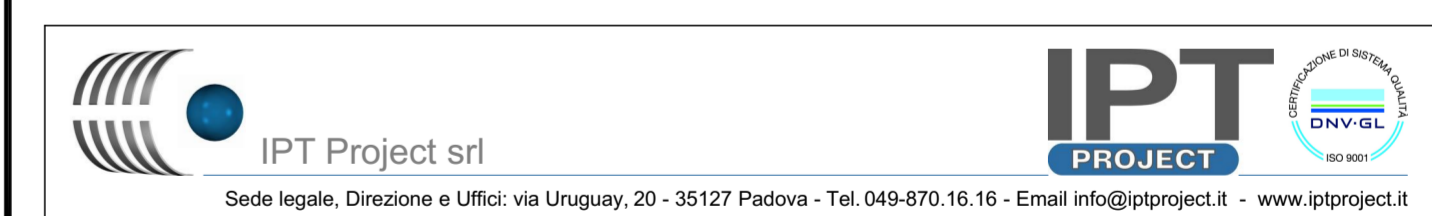

Revisione:	Data:	Descrizione:	Redazione:	Verifica:	Approvazione:
0	28/10/2022	Emissione	N. Dovico	S. Nalesso	D. Ferro

CODICE OPERA LLPP EDP 2021/103	NUMERO ELABORATO APPR_16_A.02.a
DESCRIZIONE ELABORATO PIANTA PIANO TERRA - STATO DI FATTO	SCALA 1:100
IL PROGETTISTA Ing. Davide Ferro	IL RESPONSABILE UNICO DEL PROCEDIMENTO Arch. Stefano Benvegnù
	IL CAPO SETTORE LL. PP. Ing. Matteo Banfi