



PIANTA PIANO TERRA - STATO DI PROGETTO

scala 1:200

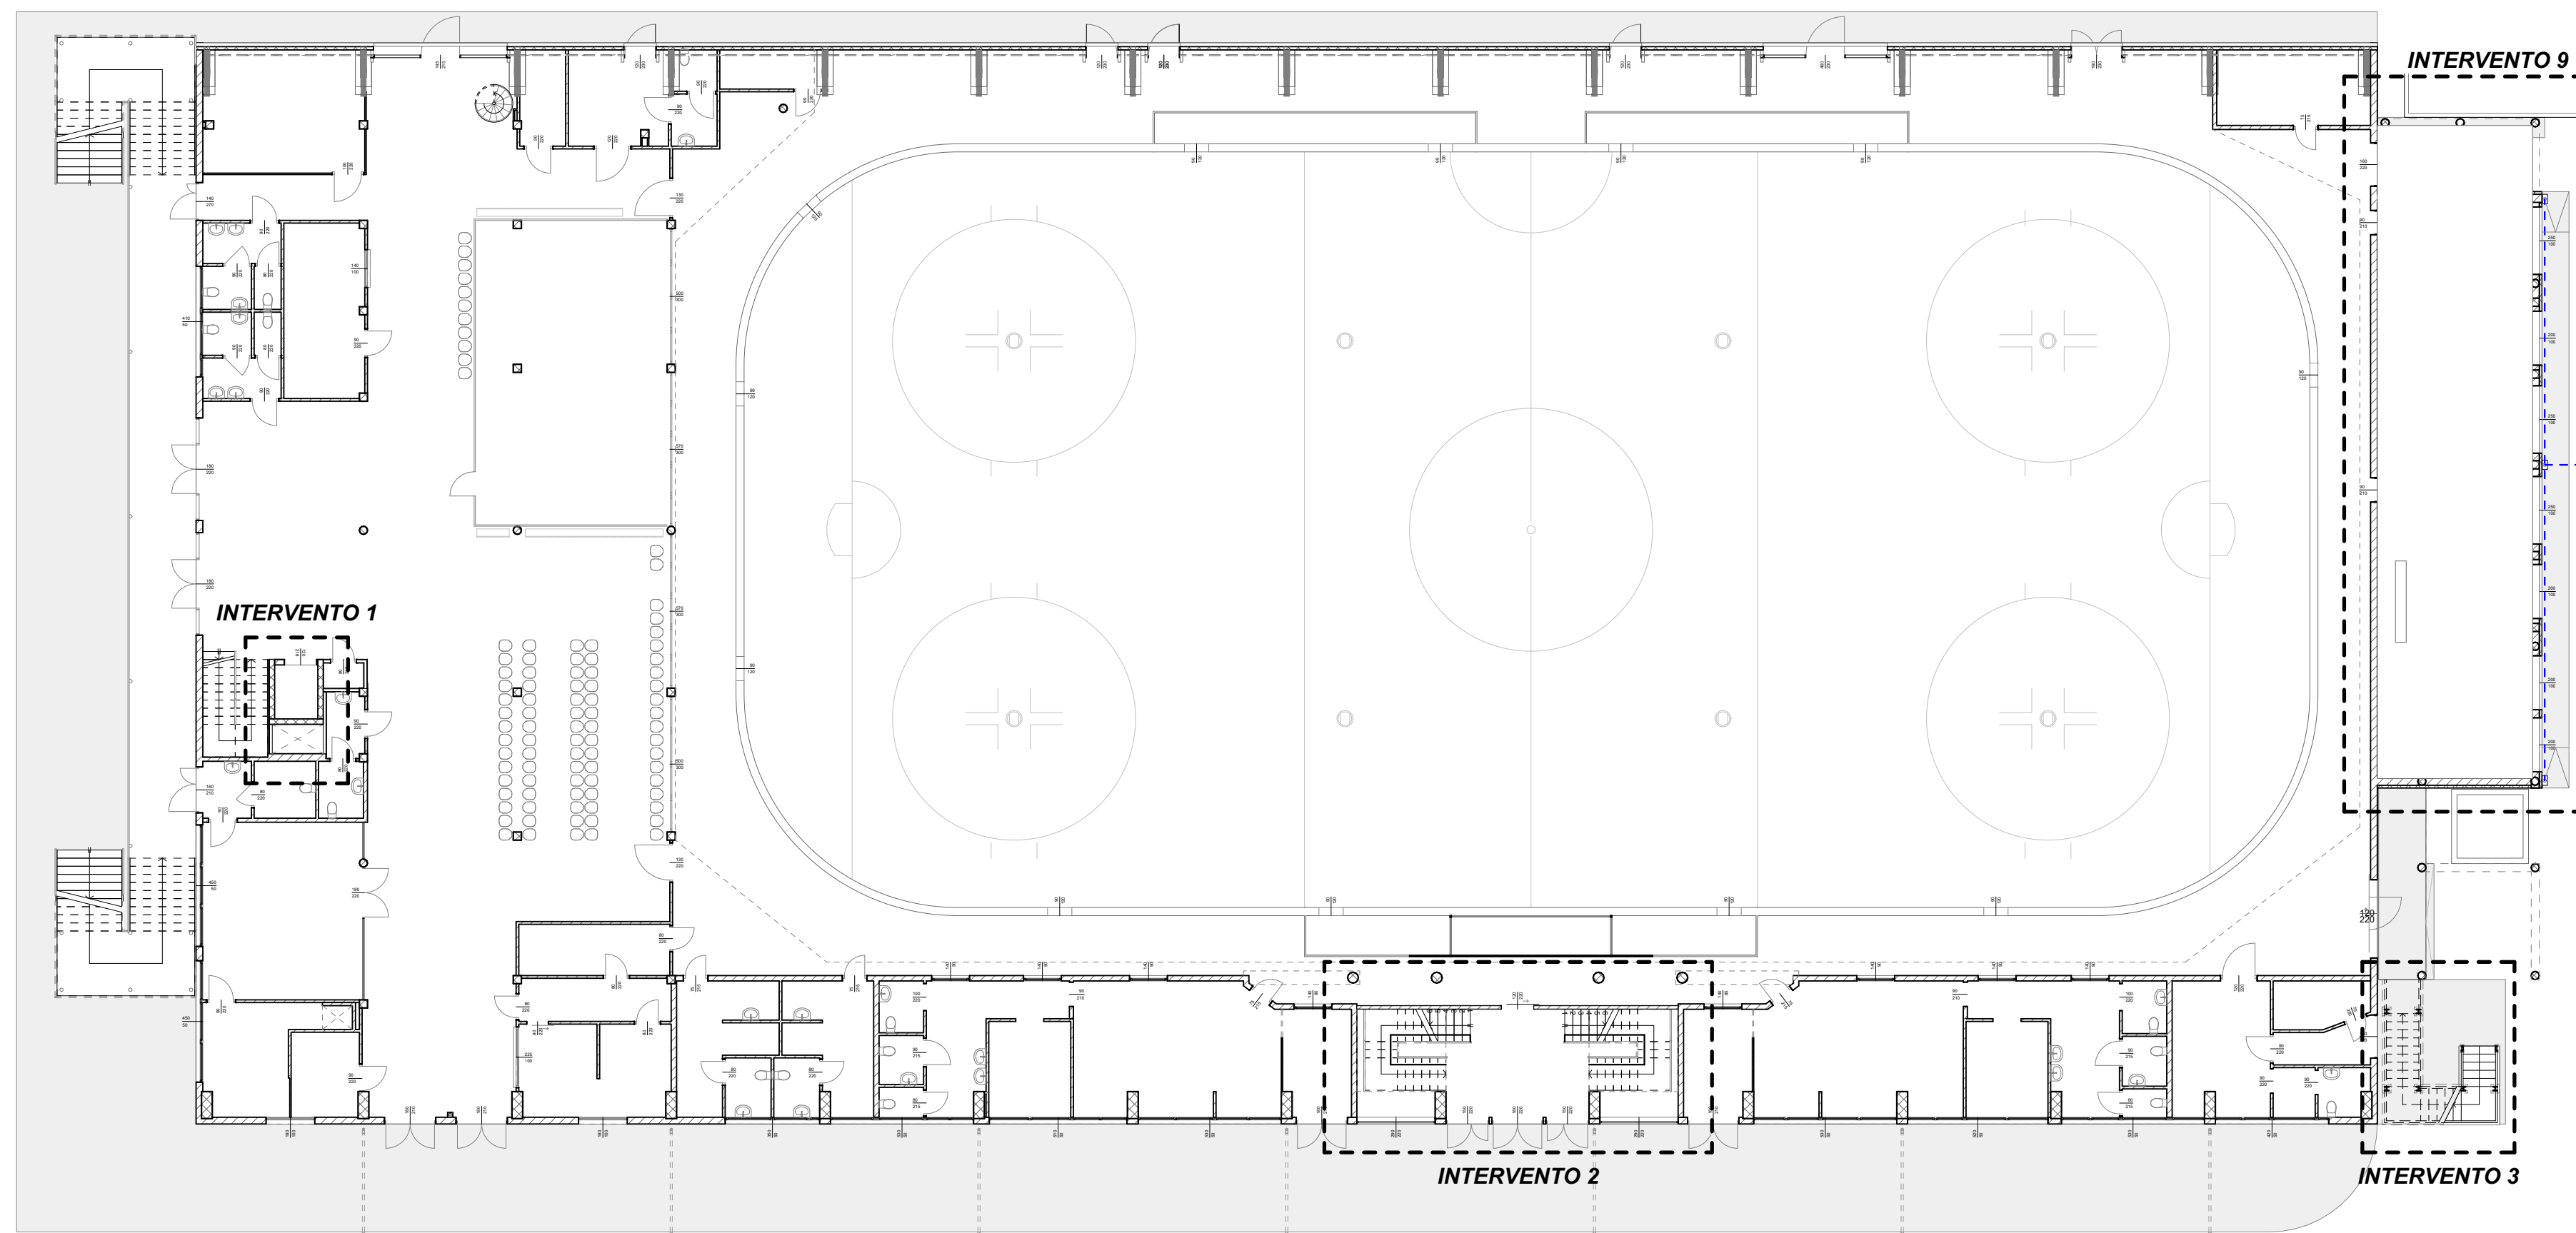

PIANTA PIANO PRIMO - STATO DI PROGETTO

scala 1:200

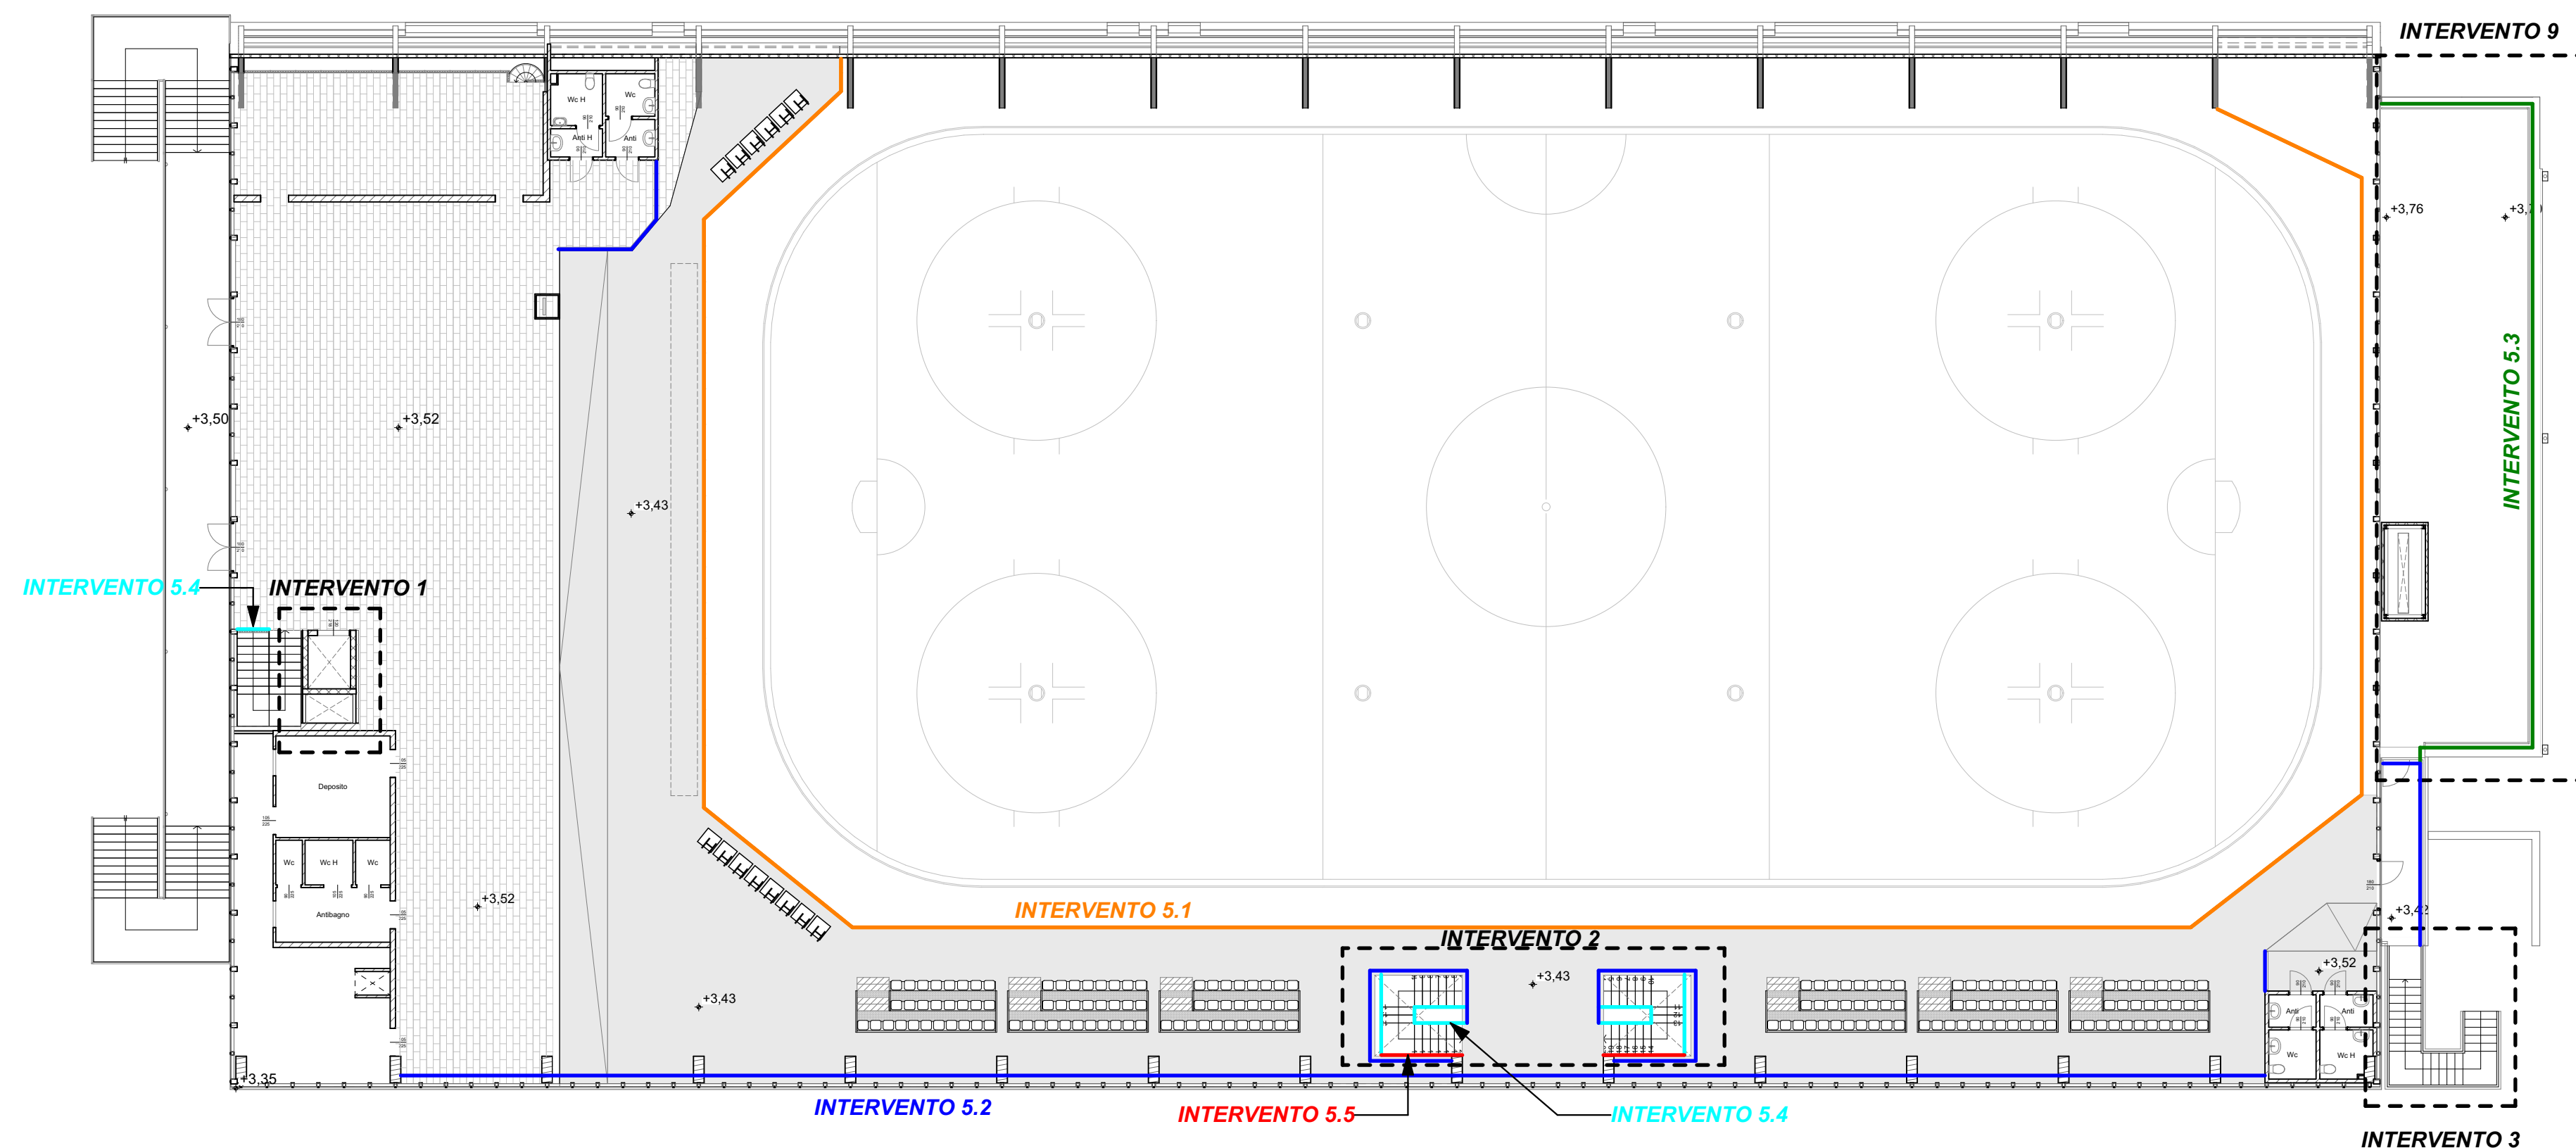

Finanziato dall'Unione europea NextGenerationEU



MINISTERO DELL'INTERNO




COMUNE DI PADOVA

PIANO NAZIONALE DI RIPRESA E RESILIENZA
Missione 5 Componente 2 Investimento/Subinvestimento 2.1 "Rigenerazione Urbana"

**PALAGHIACCIO PLEBISCITO
COMPLETAMENTO DEL PRIMO PIANO
CUP: H97H21000770001**

PROGETTO ESECUTIVO

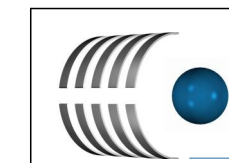

IPT Project srl
Sede legale, Direzione e Uffici: via Uruguay, 20 - 35127 Padova - Tel. 049-870.16.16 - Email info@iptproject.it - www.iptproject.it



Commissa: 2200.22

File: 002.1

Revisione:	Data:	Descrizione:	Redazione:	Verifica:	Approvazione:
0	28/10/2022	Emissione	D. Francescato	A. Pasqualini	D. Ferro
1	06/12/2022	Aggiornamento	D. Francescato	A. Pasqualini	D. Ferro

CODICE OPERA LLPP EDP 2021/103		NUMERO ELABORATO APPR_39_S.01
DESCRIZIONE ELABORATO INDIVIDUAZIONE INTERVENTI STRUTTURALI		SCALA 1:200
IL PROGETTISTA Ing. Davide Ferro	IL RESPONSABILE UNICO DEL PROCEDIMENTO Arch. Diego Giaccon	IL CAPO SETTORE LL. PP. Ing. Matteo Banfi