




SEZIONE A-A'
Stato di PROGETTO
Scala 1:100

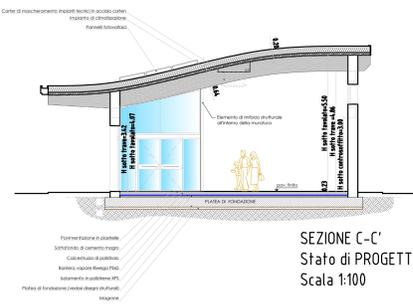


SEZIONE C-C'
Stato di PROGETTO
Scala 1:100

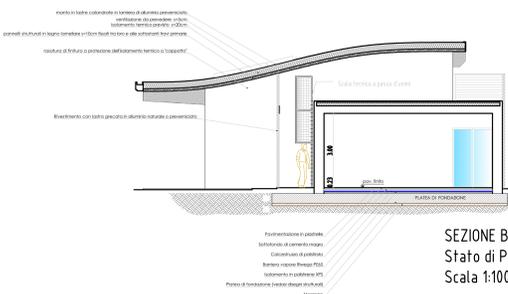


SEZIONE B-B'
Stato di PROGETTO
Scala 1:100

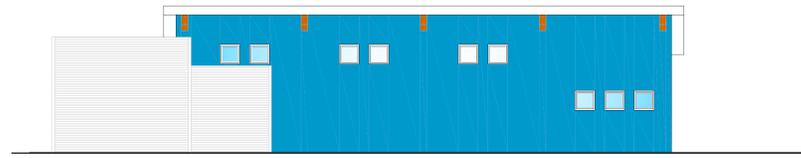


PROSPETTO NORD
Stato di PROGETTO
Scala 1:100

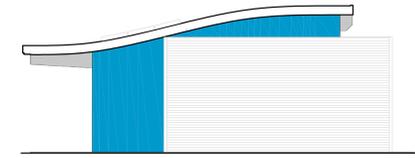


PROSPETTO EST
Stato di PROGETTO
Scala 1:100

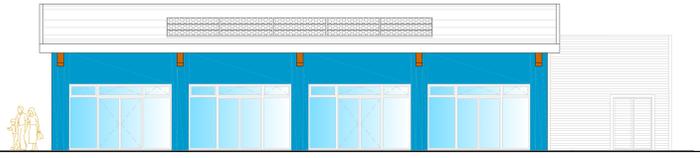

PROSPETTO SUD
Stato di PROGETTO
Scala 1:100

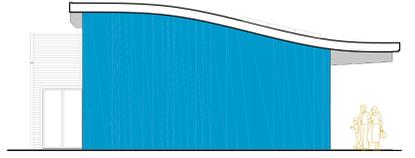

PROSPETTO OVEST
Stato di PROGETTO
Scala 1:100

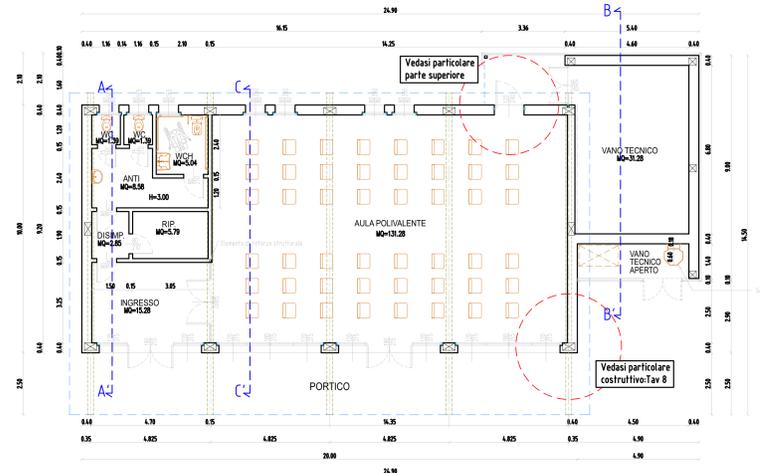

PARTICOLARE PARTE SUPERIORE
Stato di PROGETTO
Scala 1:100

PIANTA PIANO TERRA
Stato di PROGETTO
Scala 1:100



PNRR - PIANO NAZIONALE DI RIPRESA E RESILIENZA
MISSIONE 5 COMPONENTE 2
INVESTIMENTO/SUBINVESTIMENTO 2.1 "RIGENERAZIONE URBANA"

SCUOLA PRIMARIA
LOMBARDO RADICE VIA CIAMICIAN
COSTRUZIONE NUOVA AULA POLIVALENTE
CUP H91B21001630001

PROGETTO ESECUTIVO
IMPORTO COMPLESSIVO: € 550.000,00

CODICE OPERA LLPP EDP 2021/090	DATA Ottobre 2022
DESCRIZIONE ELABORATO Stato di progetto: Pianta Piano Terra Sc 1:100 Stato di progetto: Sezioni - Prospetti Sc 1:100	NUMERO TAV 6
IL PROGETTISTA Arch. Vincenzo Pizzo Collaboratore: Geom. Ermes Gobbiato	IL RESPONSABILE UNICO DEL PROCEDIMENTO Geom. Renato Gallo