





ELEMENTO SEPARATORE PUBBLICO/ATLETI

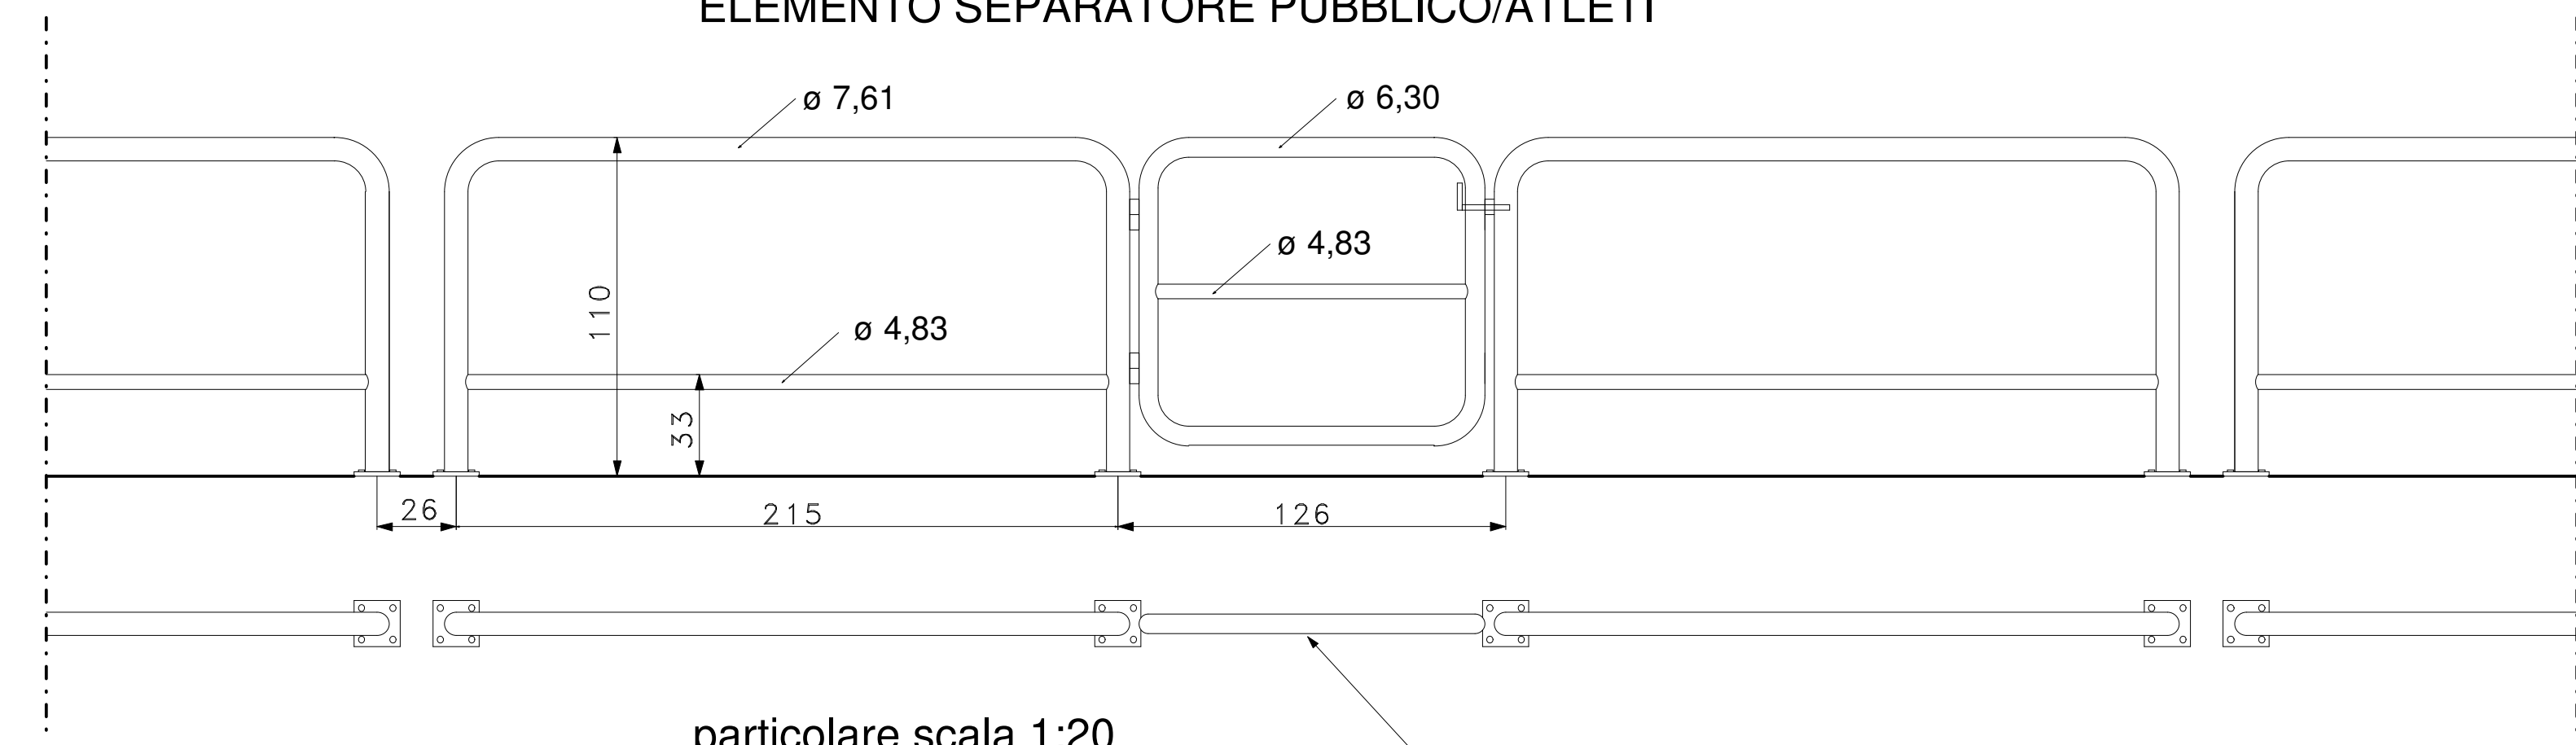


particolare scala 1:20

transenne in tubo di acciaio verniciato ancorato al suolo con tasselli chimici

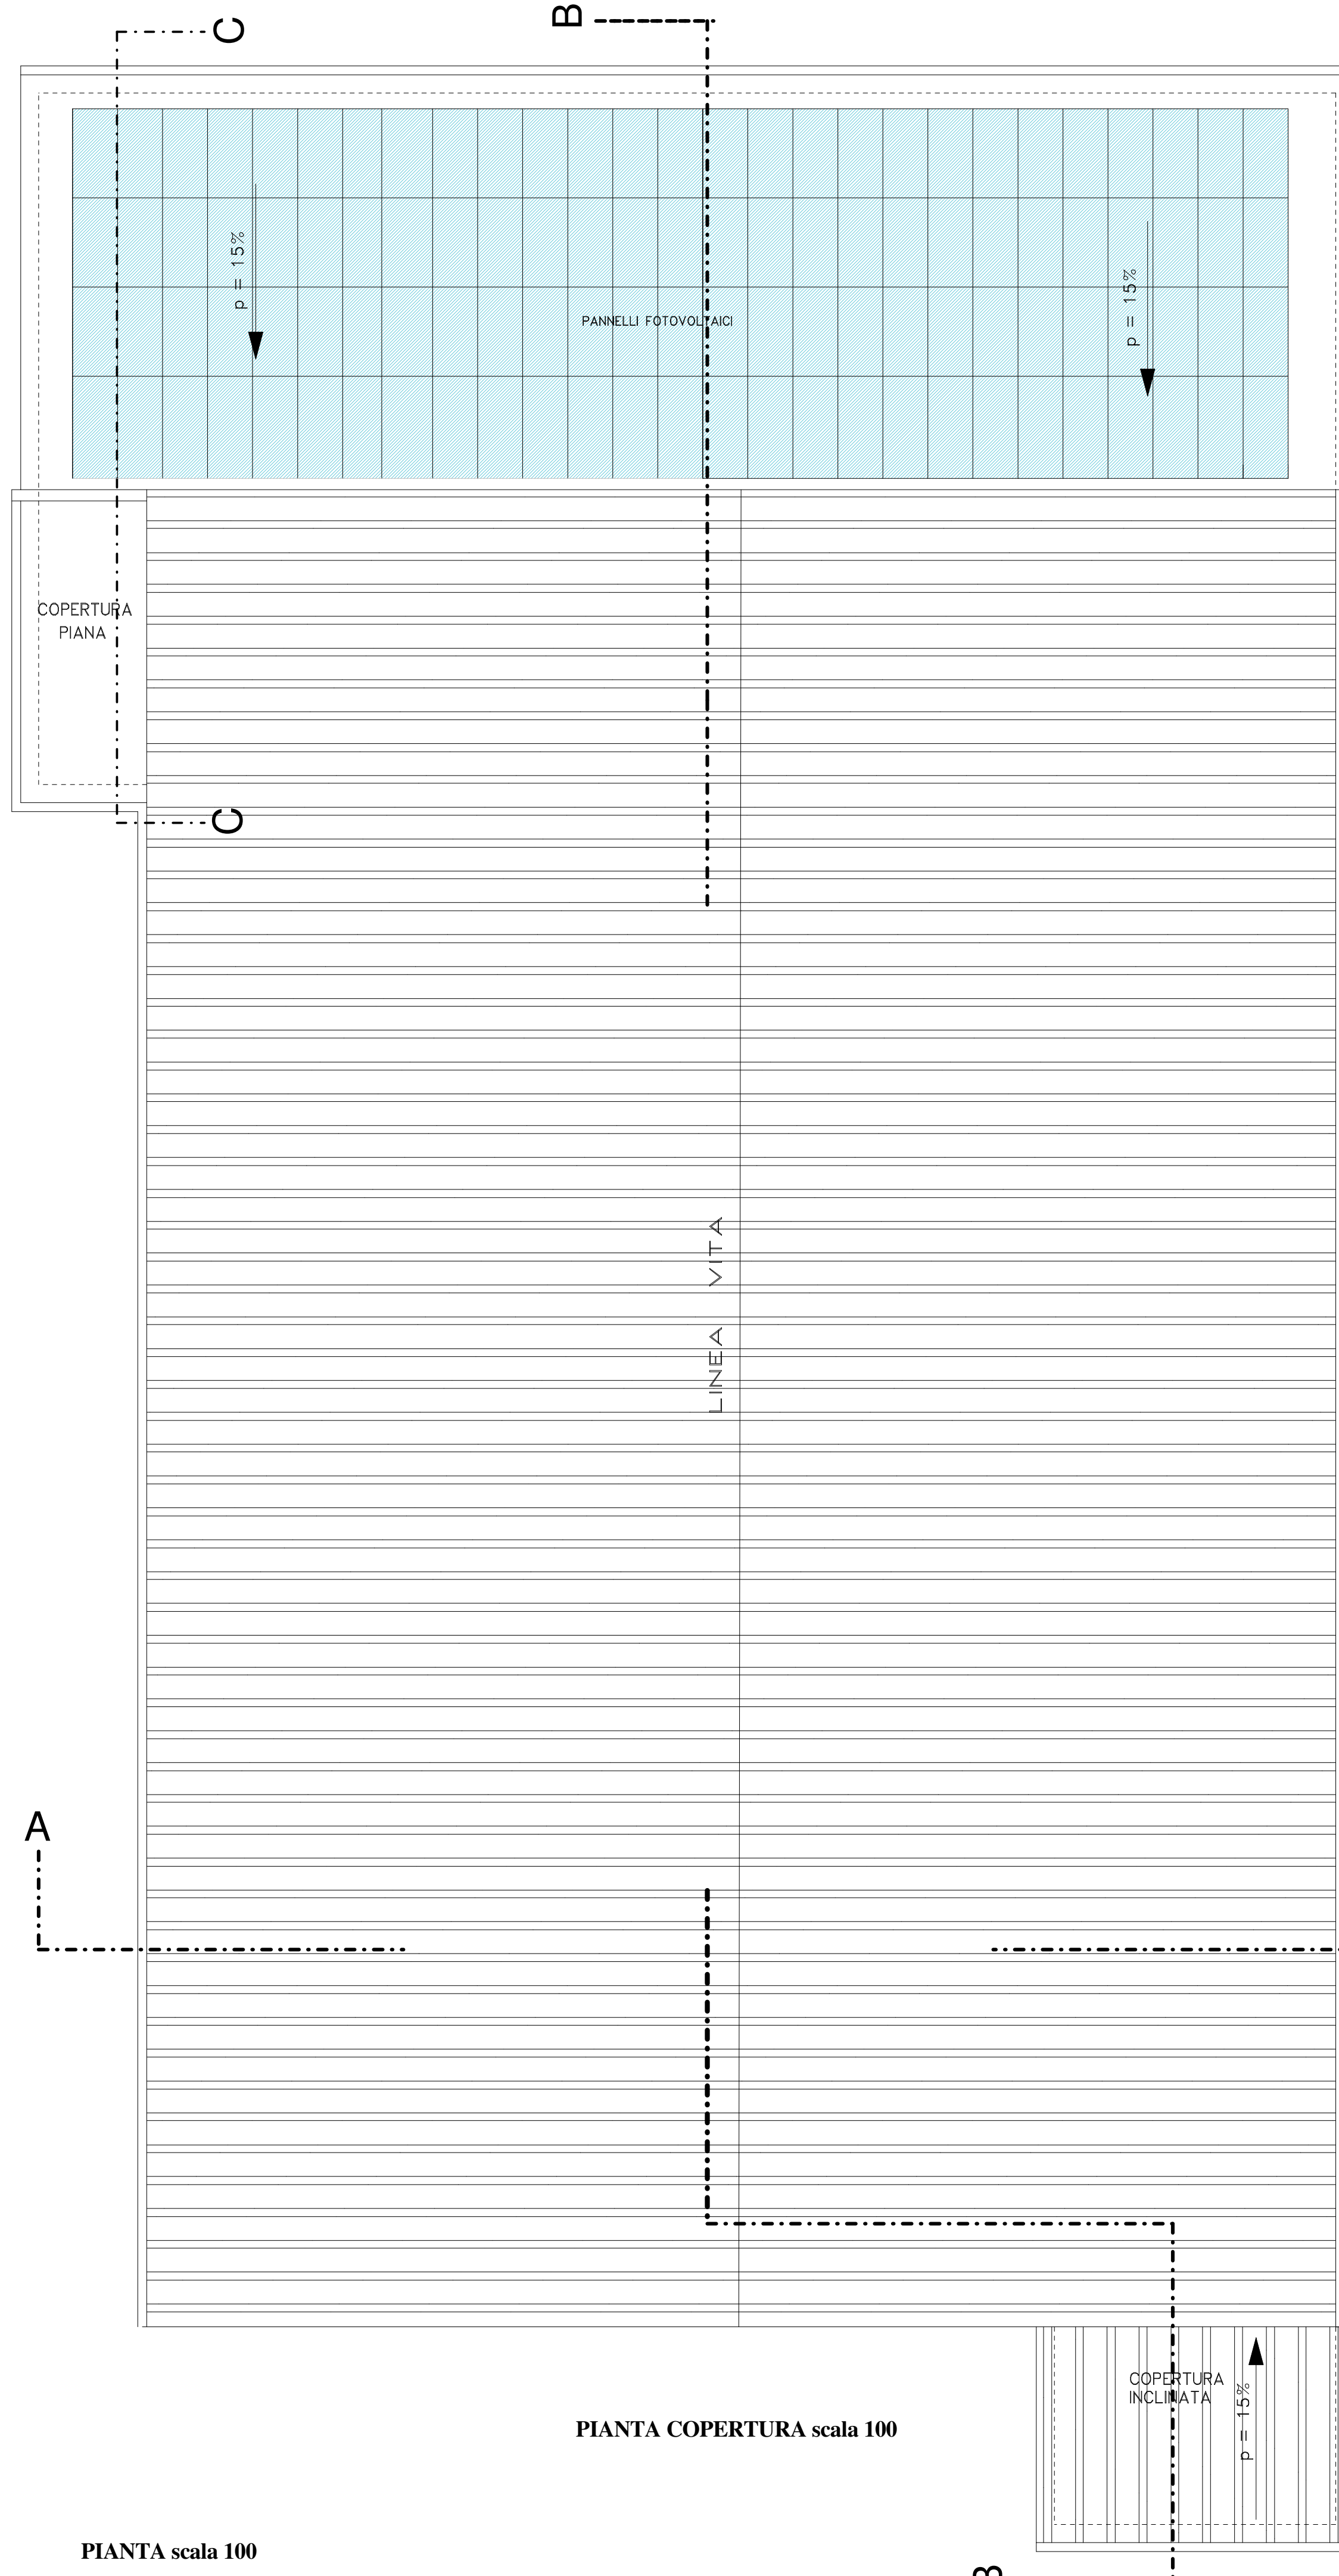

PIANTA COPERTURA scala 100

PIANTA scala 100

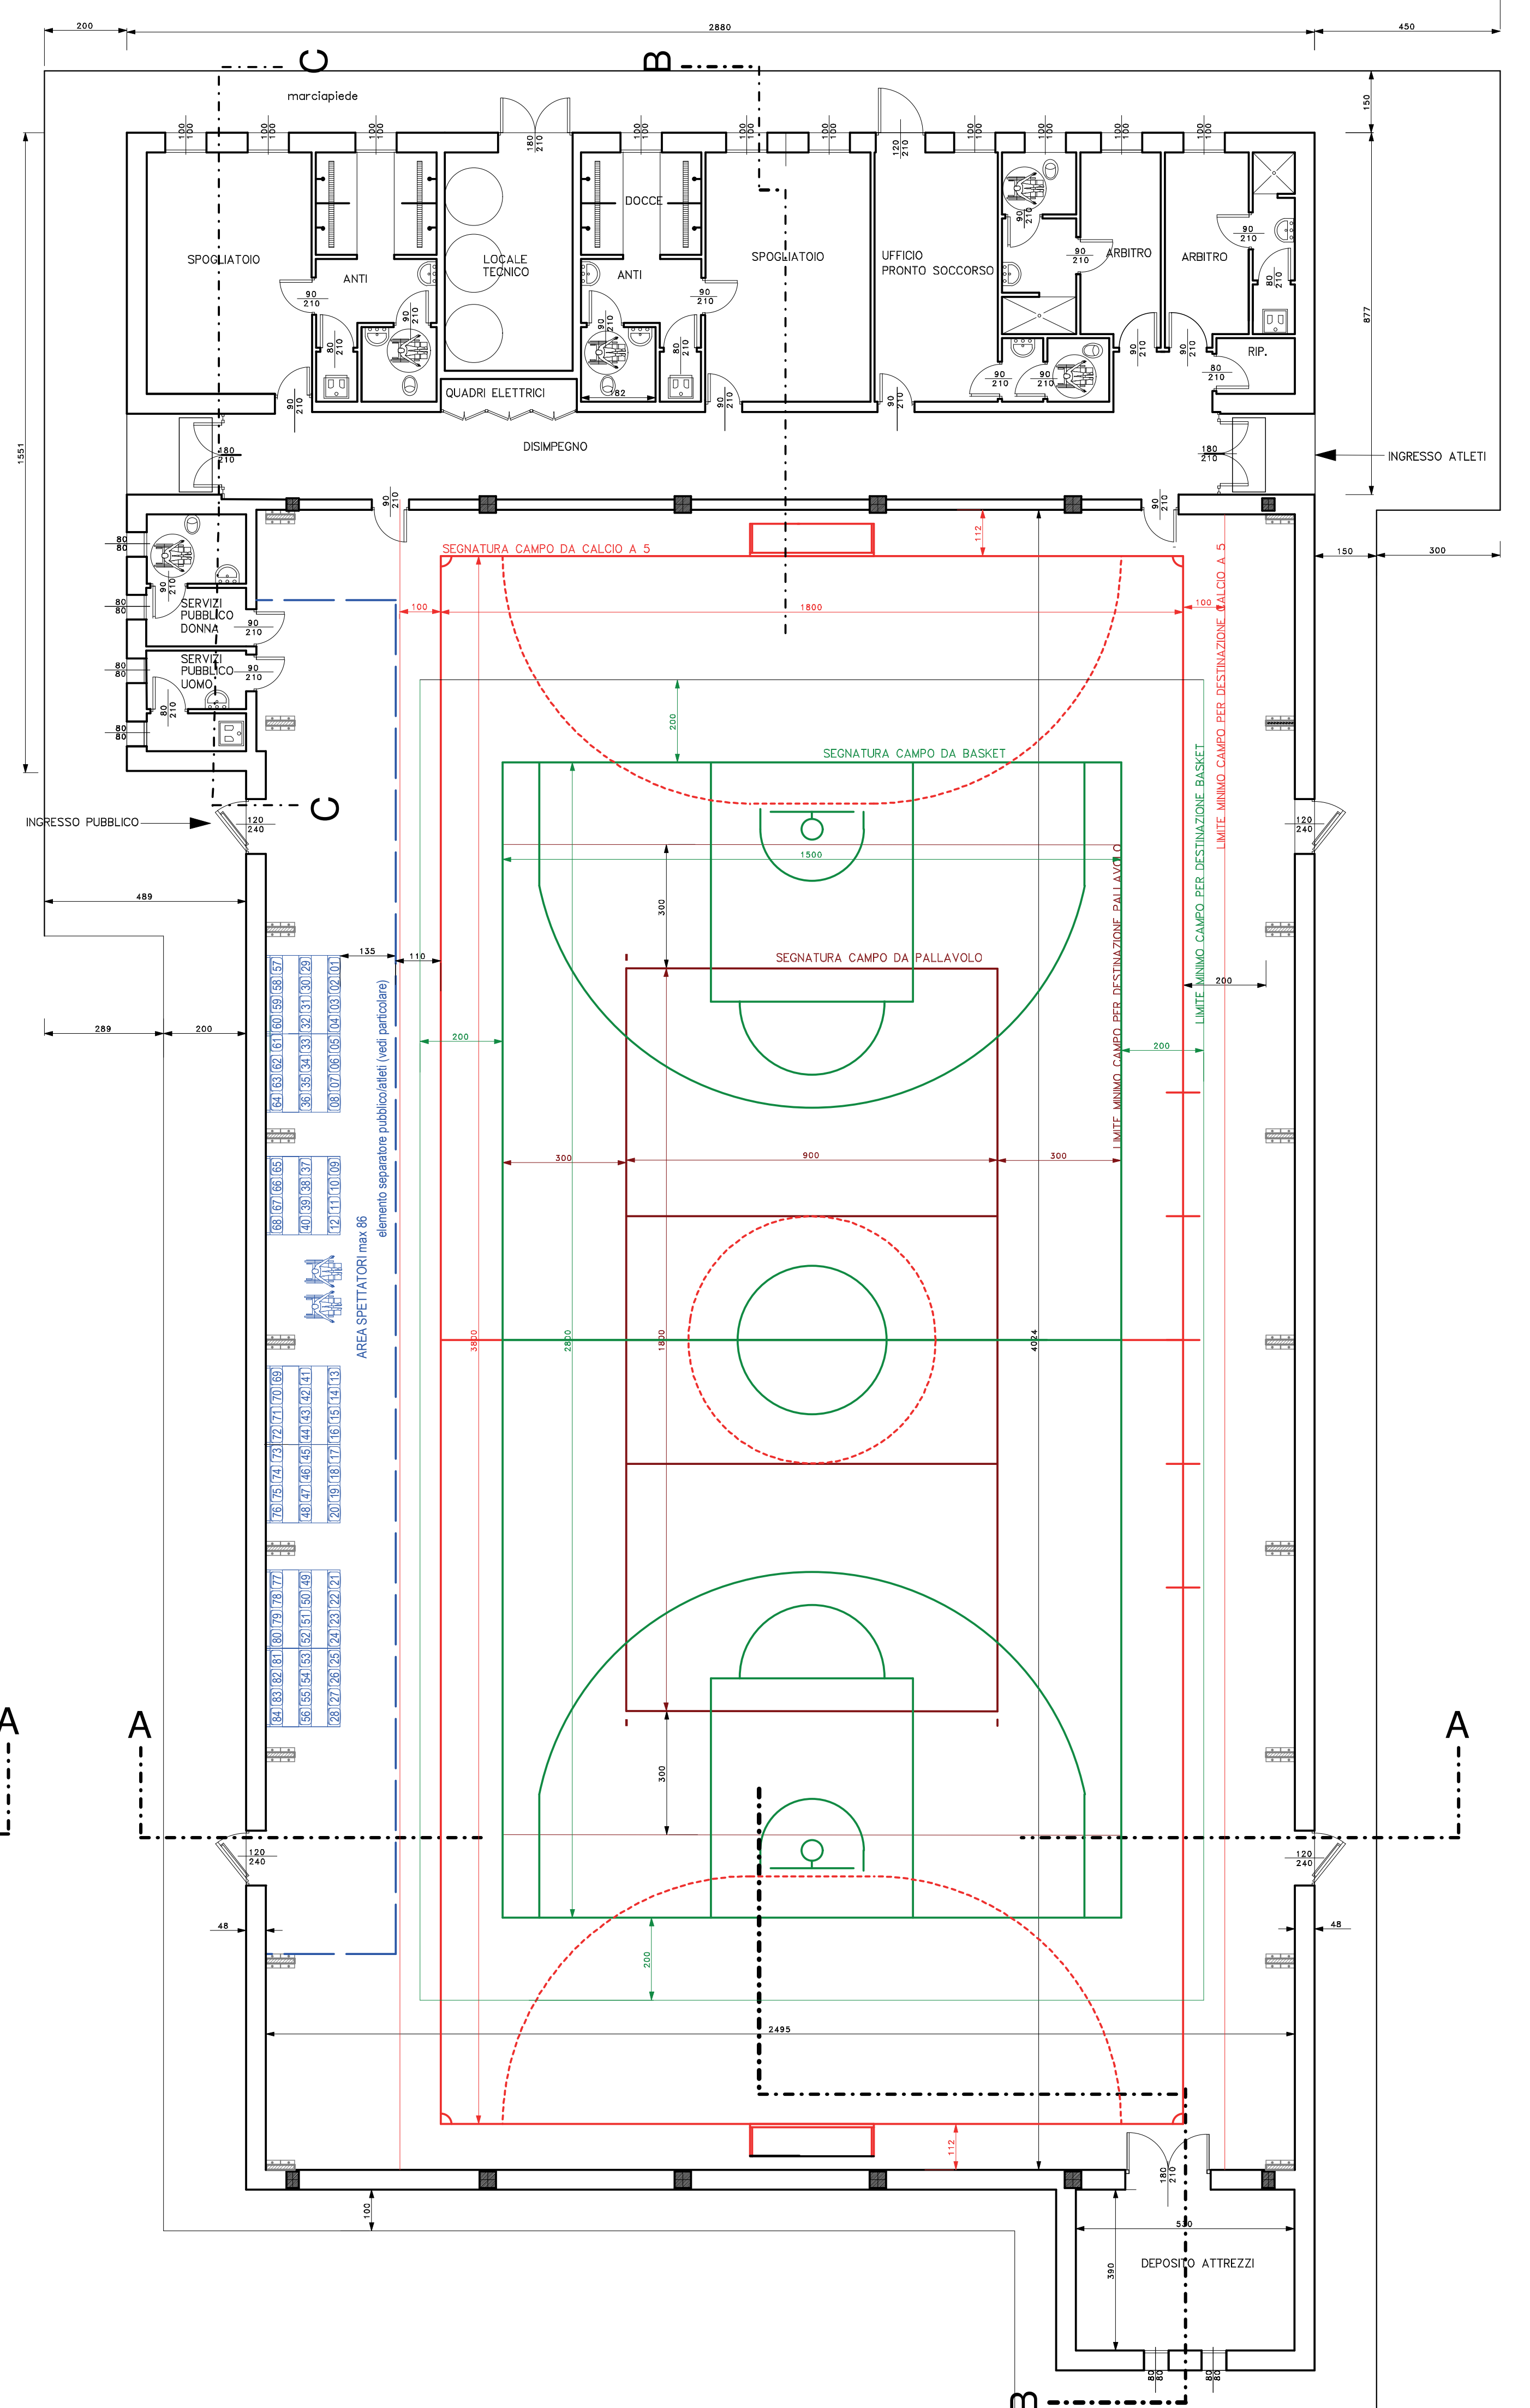

COMUNE DI PADOVA  
AREA LL.PP.

Settore Edilizia Pubblica e Impianti Sportivi  
Servizio Impianti Sportivi

ELENCO ANNUALE ANNO 2015  
PROGETTO ESECUTIVO

NUOVA ARCOSTRUTTURA CAMIN

IMPORTO COMPLESSIVO: € 1.000.000,00

N° Progetto W5	CUP H97B16000550004	Elaborato <b>TAV. 2</b>	
Nome file	LLPP	<b>PIANTA PIANO TERRA scala 100</b>	
Data		<b>PIANTA COPERTURA scala 100</b>	
Progettisti	Rup	Capo Settore	Capo Area
Ing. Tiberio Titone Arch. Roberto Vollman	Ing. Stefano Benvegna	Arch. Damiano Scapin	Arch. Luigino Gemaro