



Progetto per il recupero delle aree e degli edifici esistenti dell'ex Foro Boario di Padova in Corso Australia

Realizzazione in "project financing" nell'area dell'ex Foro Boario in Corso Australia di alcune strutture dedicate all'intrattenimento ed eventi culturali, di un planetario, di uno o più pubblici esercizi, di un albergo, di una grande struttura di vendita e di un'ulteriore superficie di vendita, nonché di una viabilità pubblica con affidamento in concessione di gestione (art. 183 D.Lgs. 50/2016).

PIANO URBANISTICO ATTUATIVO "P.U.A. EX FORO BOARIO CORSO AUSTRALIA"

data: 15 febbraio 2019

T.05g

PROGETTO URBANISTICO

STATO DI FATTO Ex servizi generali pianta piano terra

scala 1:100

committenza: **"Nuovo FORO BOARIO - Padova S.P.A."**



progetto: **SA SVILUPPO ARCHITETTURA ed ingegneria srl**



note:

SA SVILUPPO ARCHITETTURA ed ingegneria srl
domicilio fiscale: via delle Industrie 1/a, 35010 Lomene (PD) - sede operativa: via Fra Paolo Sarpi 37/2
tel. 0499499610 - cell. 3338120050 mail: sa.sviluppoarchitettura@gmail.com


LEGENDA

locale	
000	denominazione locale
000	numerazione locale
A: 1,09 m ²	A: area netta del locale
H: 0,00 m	H: altezza netta del locale
	Hm: altezza media (ponderata)
	Hst: altezza sotto trave principale di copertura (in assenza di indicazione l'altezza è da intendersi variabile)

EX SERVIZI GENERALI (vedi key map n.9a)

Dati urbanistici (tutti i piani fuori terra):
SLP : mq 1944,13
SLP portici > cm 150: mq 215,00
SLP totale : mq 2159,13
SC : mq 1469,95

- Note:
1) Quote altimetriche riferite allo zero di rilievo
2) Destinazioni d'uso:
originaria: servizi generali (uffici, banca, ristorante, sala contrattazioni, diurno, attuale: attività commerciale
3) Le destinazioni dei locali indicate nel disegno sono riferite all'uso originario
4) Edificio non rilevato per difficoltà di accesso: l'elaborato riporta lo stato originario di progetto

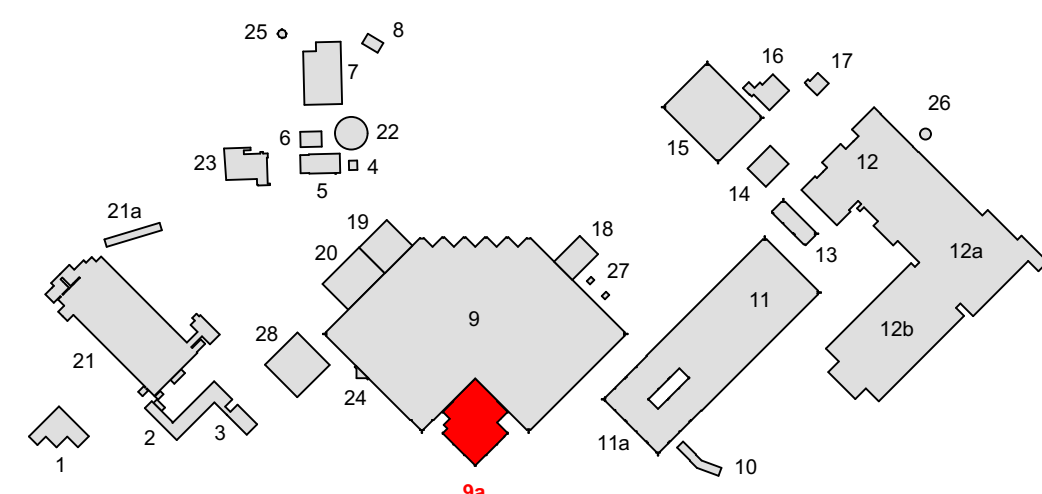

PIANTA PIANO TERRA
scala 1:100

