

# PIANO URBANISTICO ATTUATIVO CON RECUPERO VOLUMETRICO RELATIVO ALL'AREA UBICATA TRA VIA ISONZO E VIA SIENA NEL COMUNE DI PADOVA

COMITENTI  
3MAG S.R.L.  
Via C. Galvani, 12  
35131 Padova


## PROGETTAZIONE

STUDIO  
**ANTONIO VENTURATO - FERRO RECALZIO  
ARCHITETTI**  
Via S. Maria della Pace, 10  
35131 Padova  
tel. 049.8741111  
www.venturatoferrorecalzio.it


ELABORATO: LOTTO 7  
SCALA: 1:100  
DATA: AGGIORNAMENTO LUGLIO 2014

PAV 15G


QUESTO DOCUMENTO NON POTRA' ESSERE COPIATO, RIPRODOTTO O ALTREMENTI PUBBLICATO IN TUTTO O IN PARTE SENZA IL CONSENSO DEL PROGETTISTA (pag. 22.4.41 n. 633)

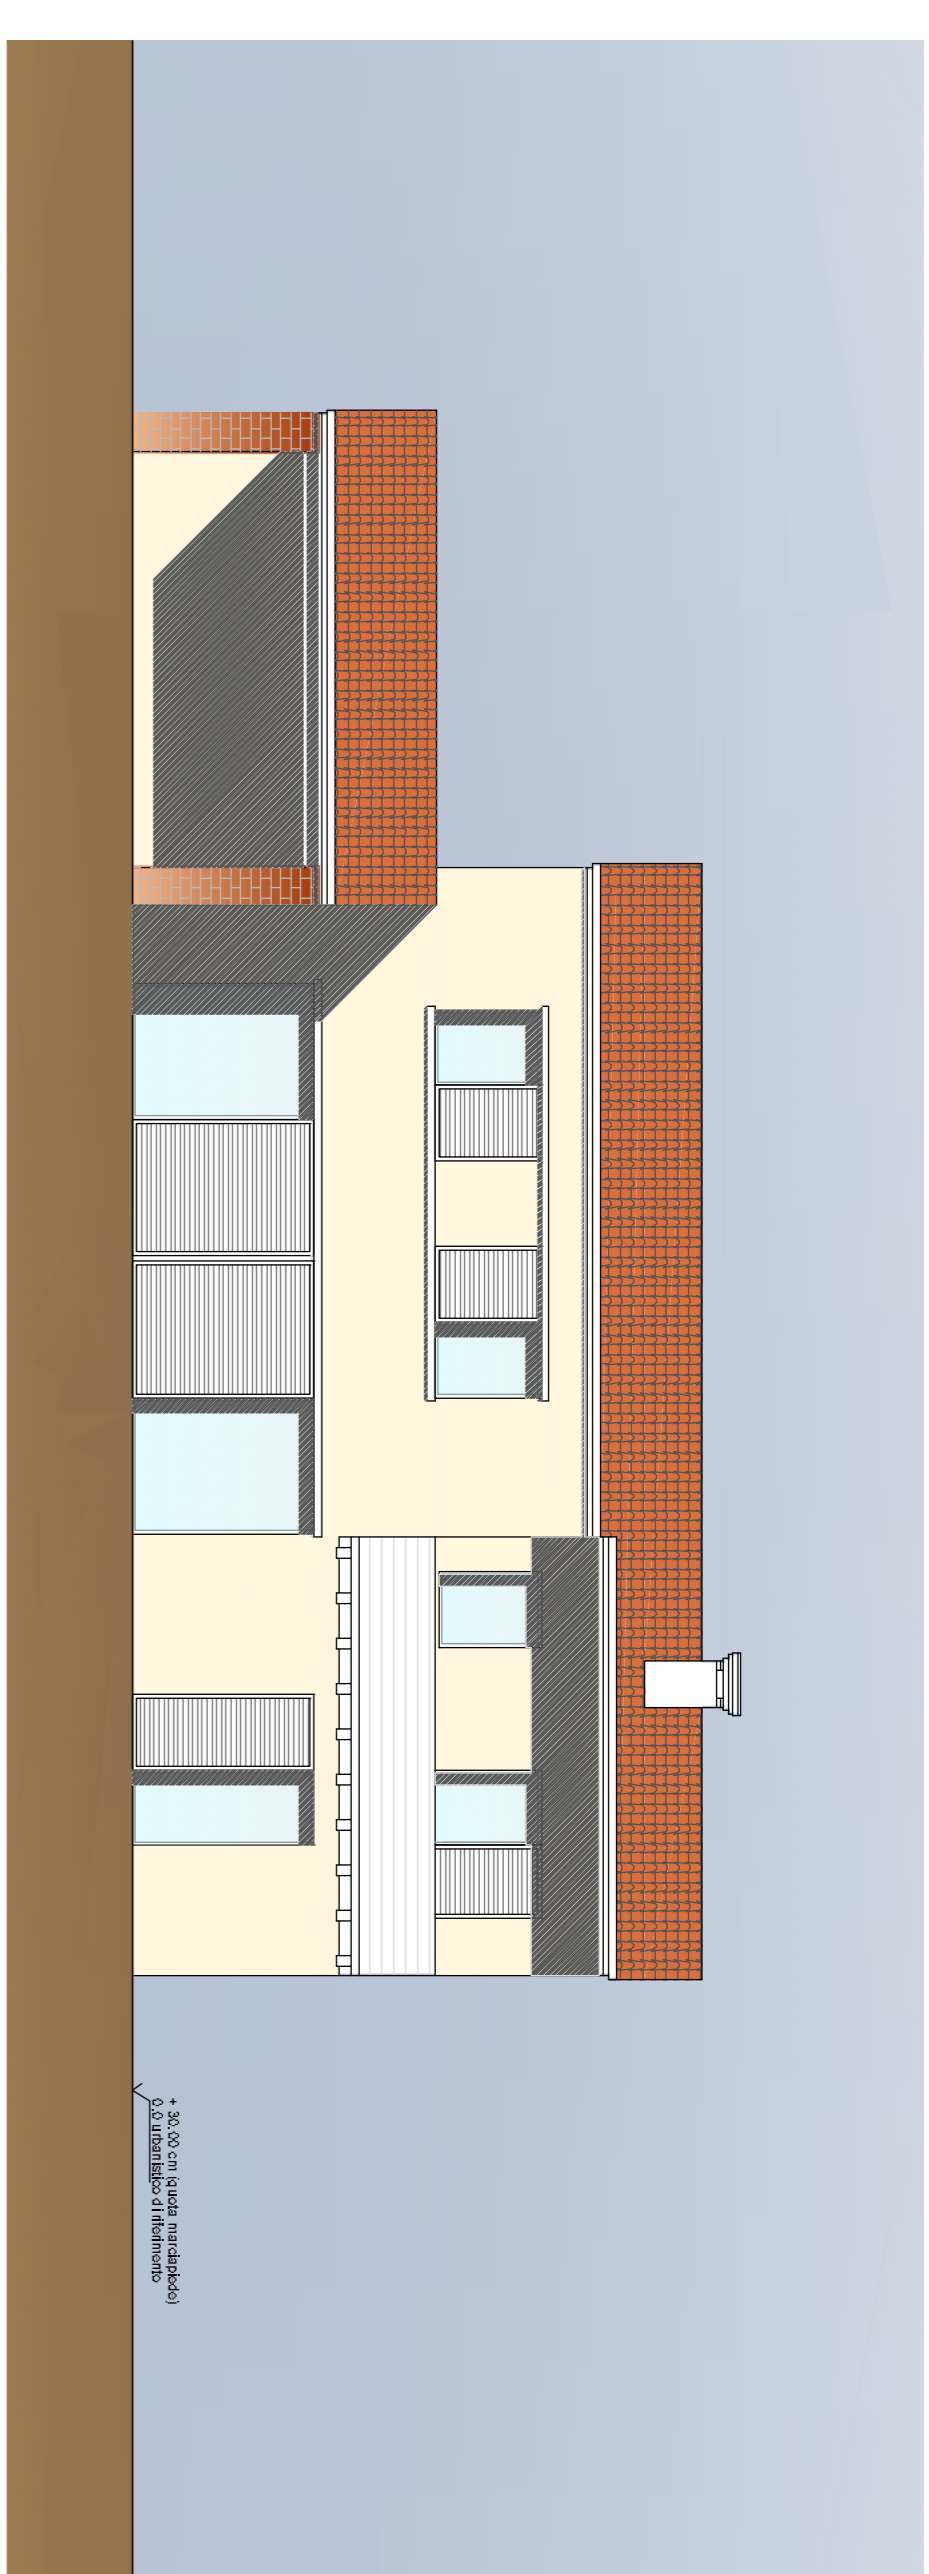

PROSPETTO SUD

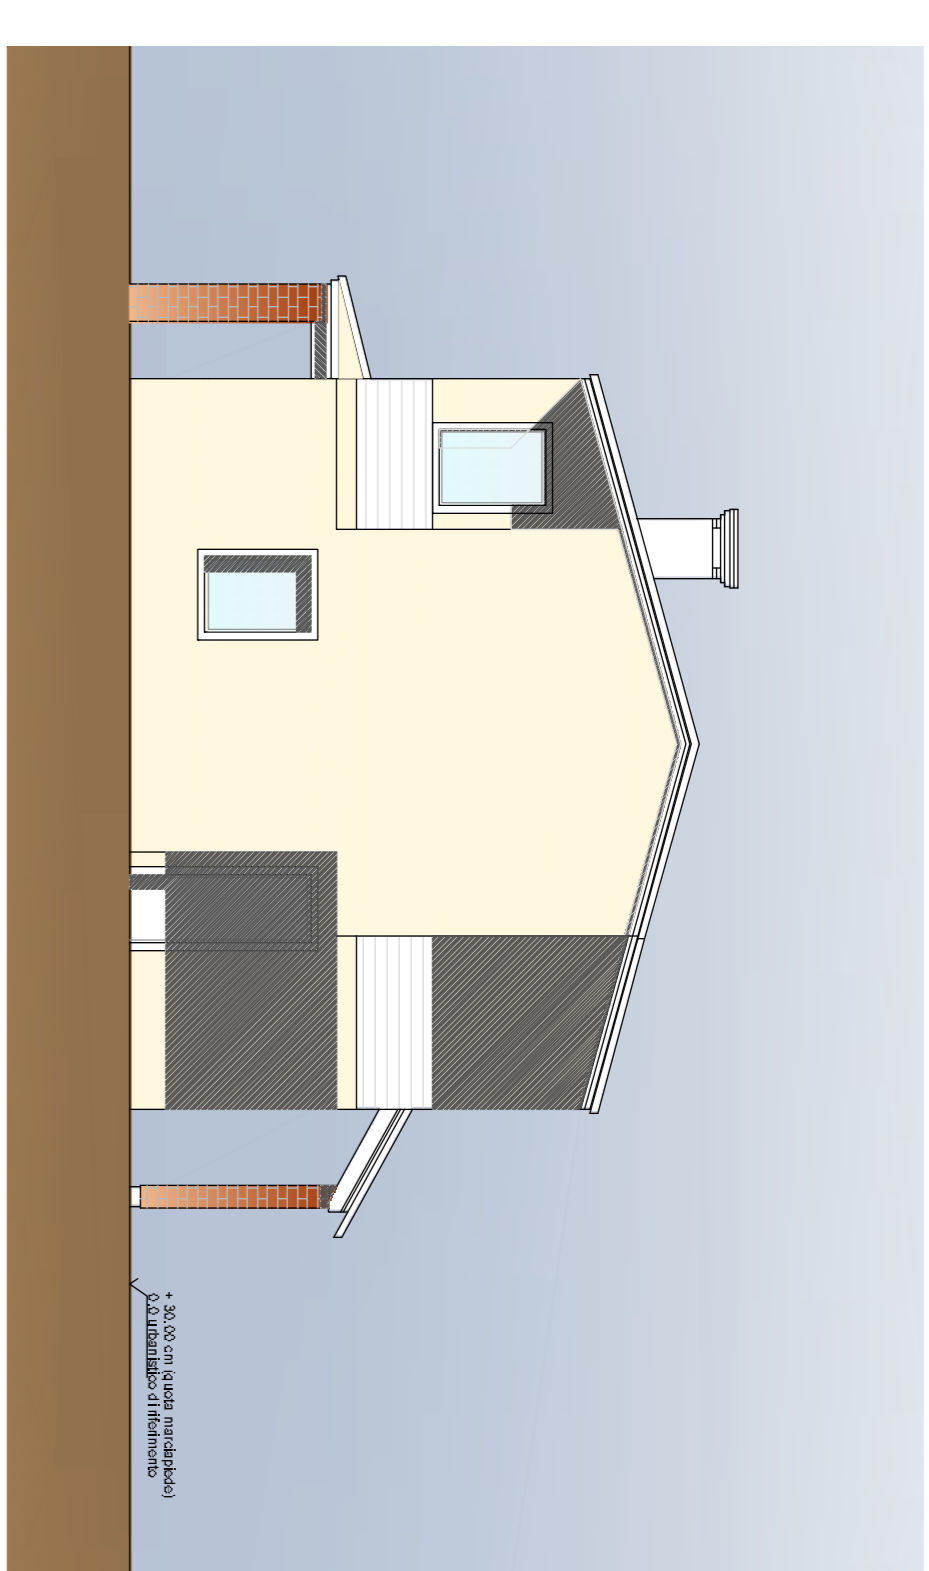


PROSPETTO EST

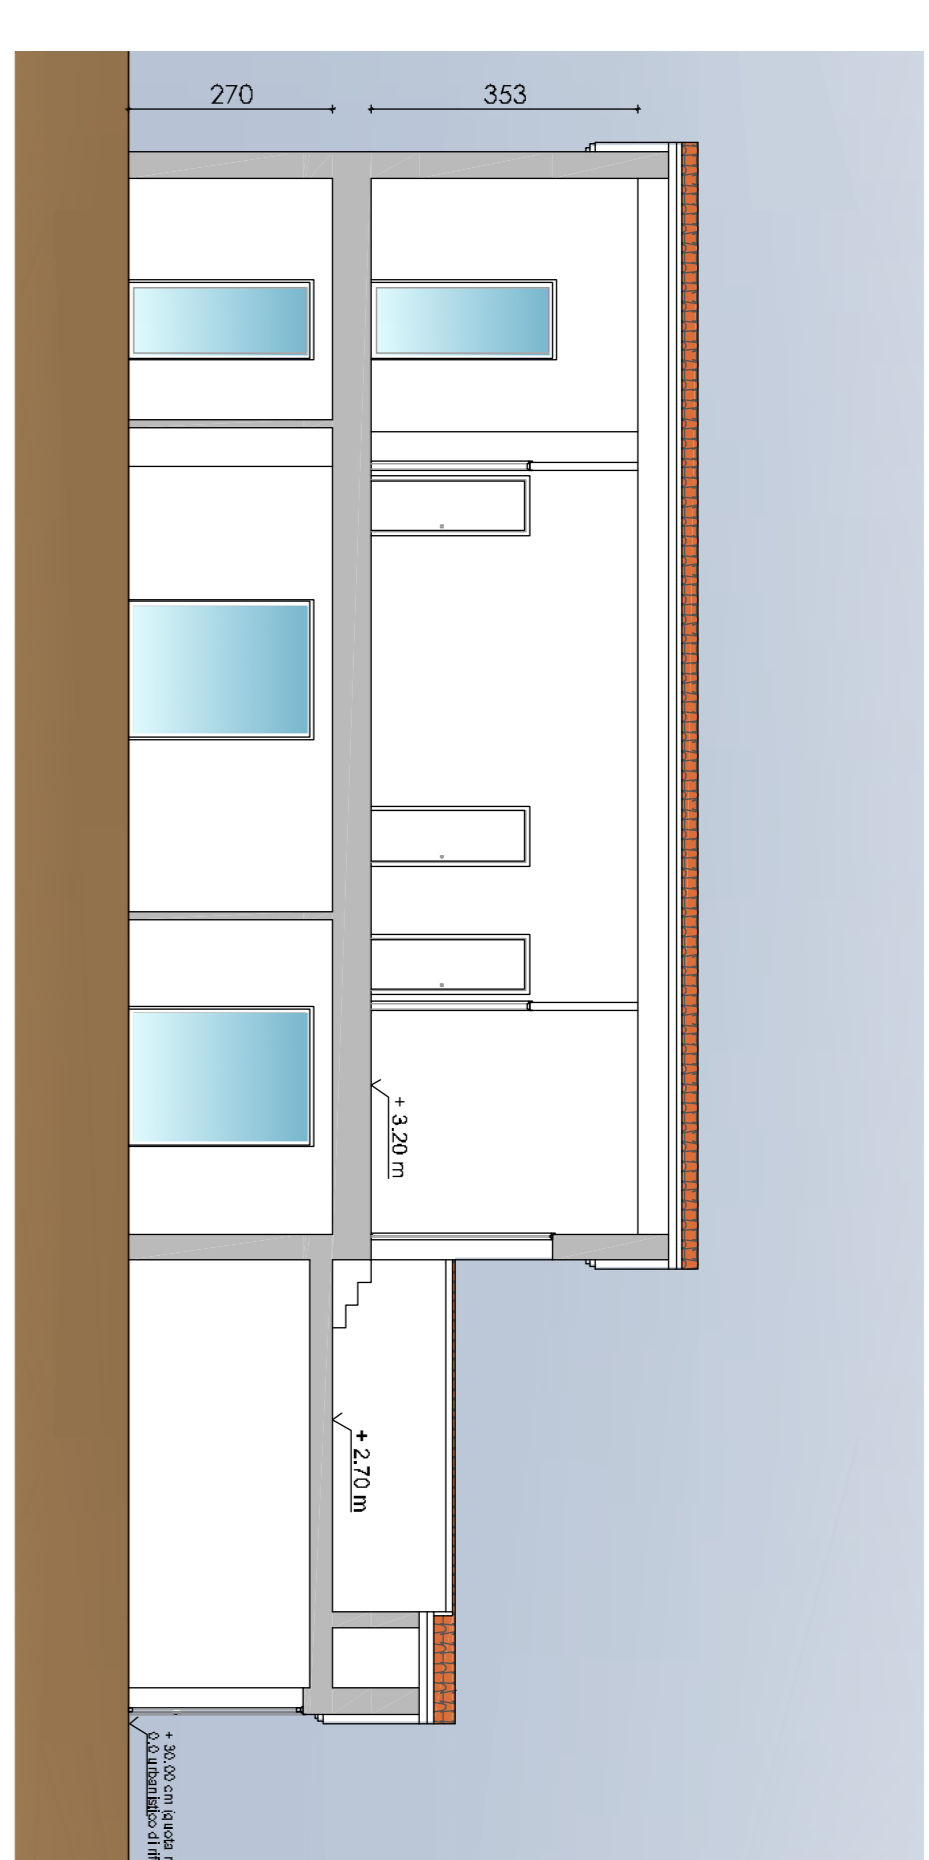


SEZIONE A




PROSPETTO NORD

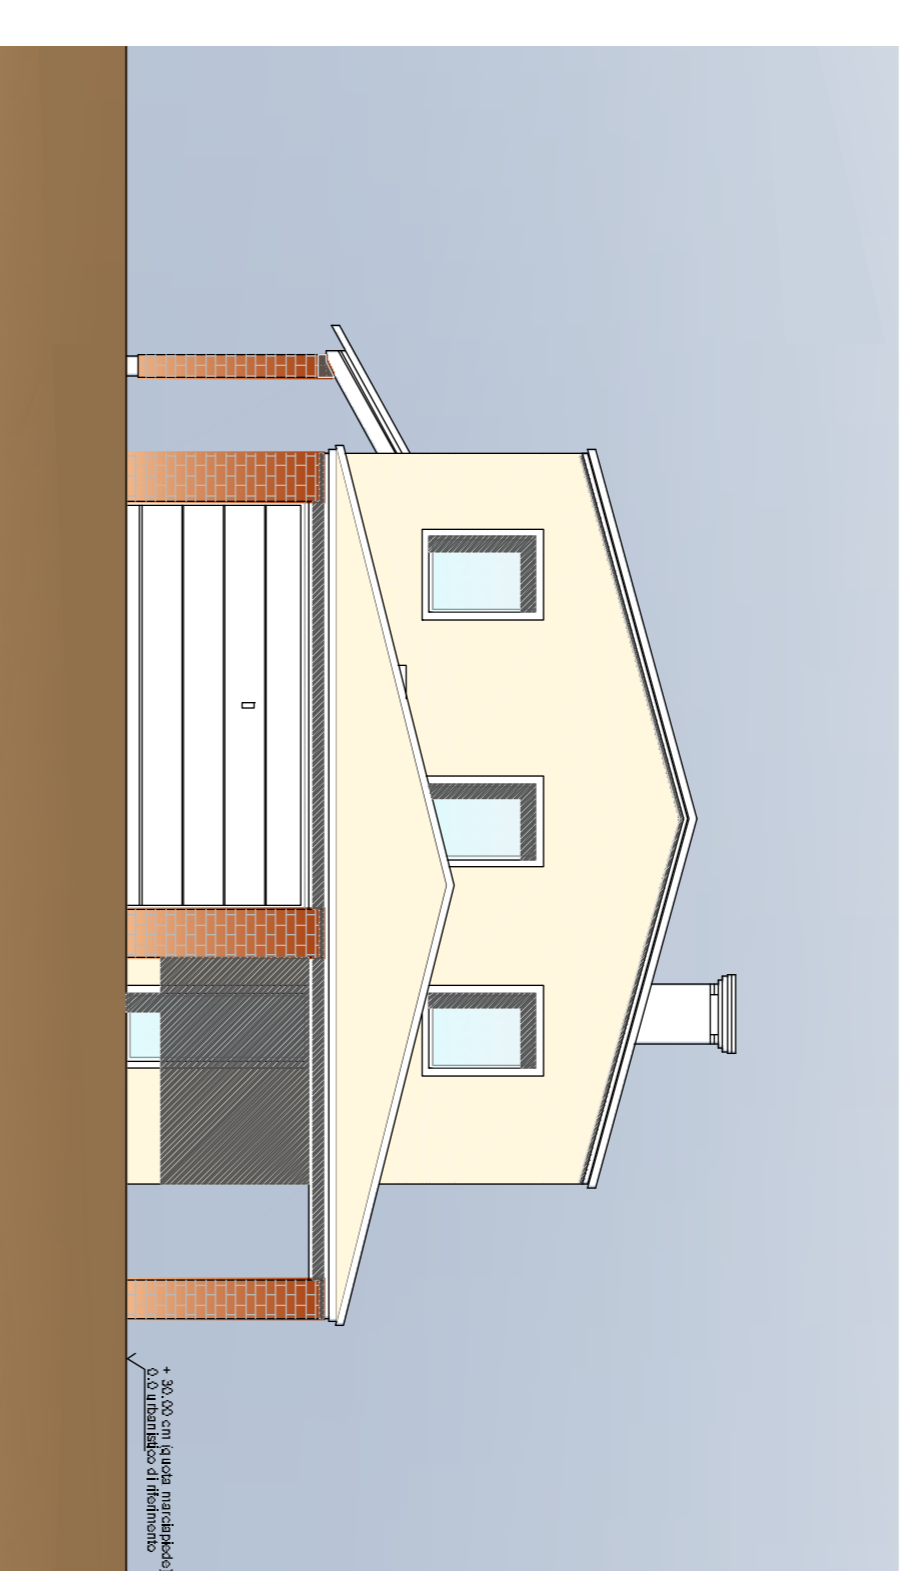


PROSPETTO OVEST

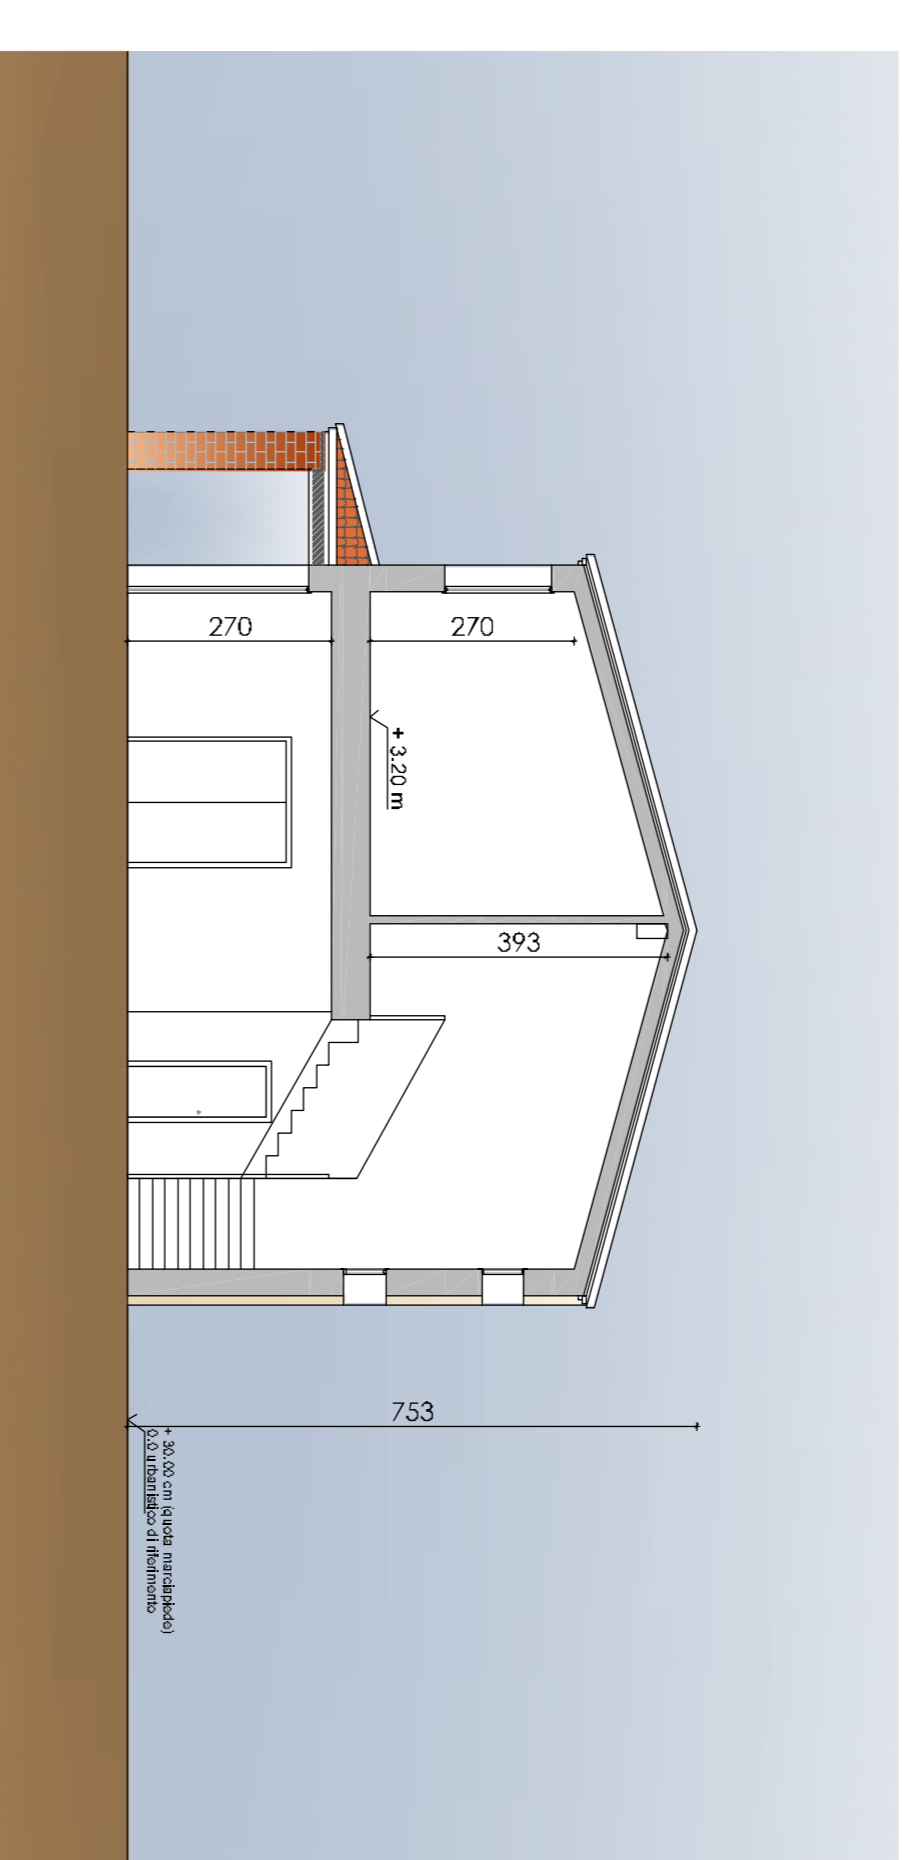


SEZIONE B

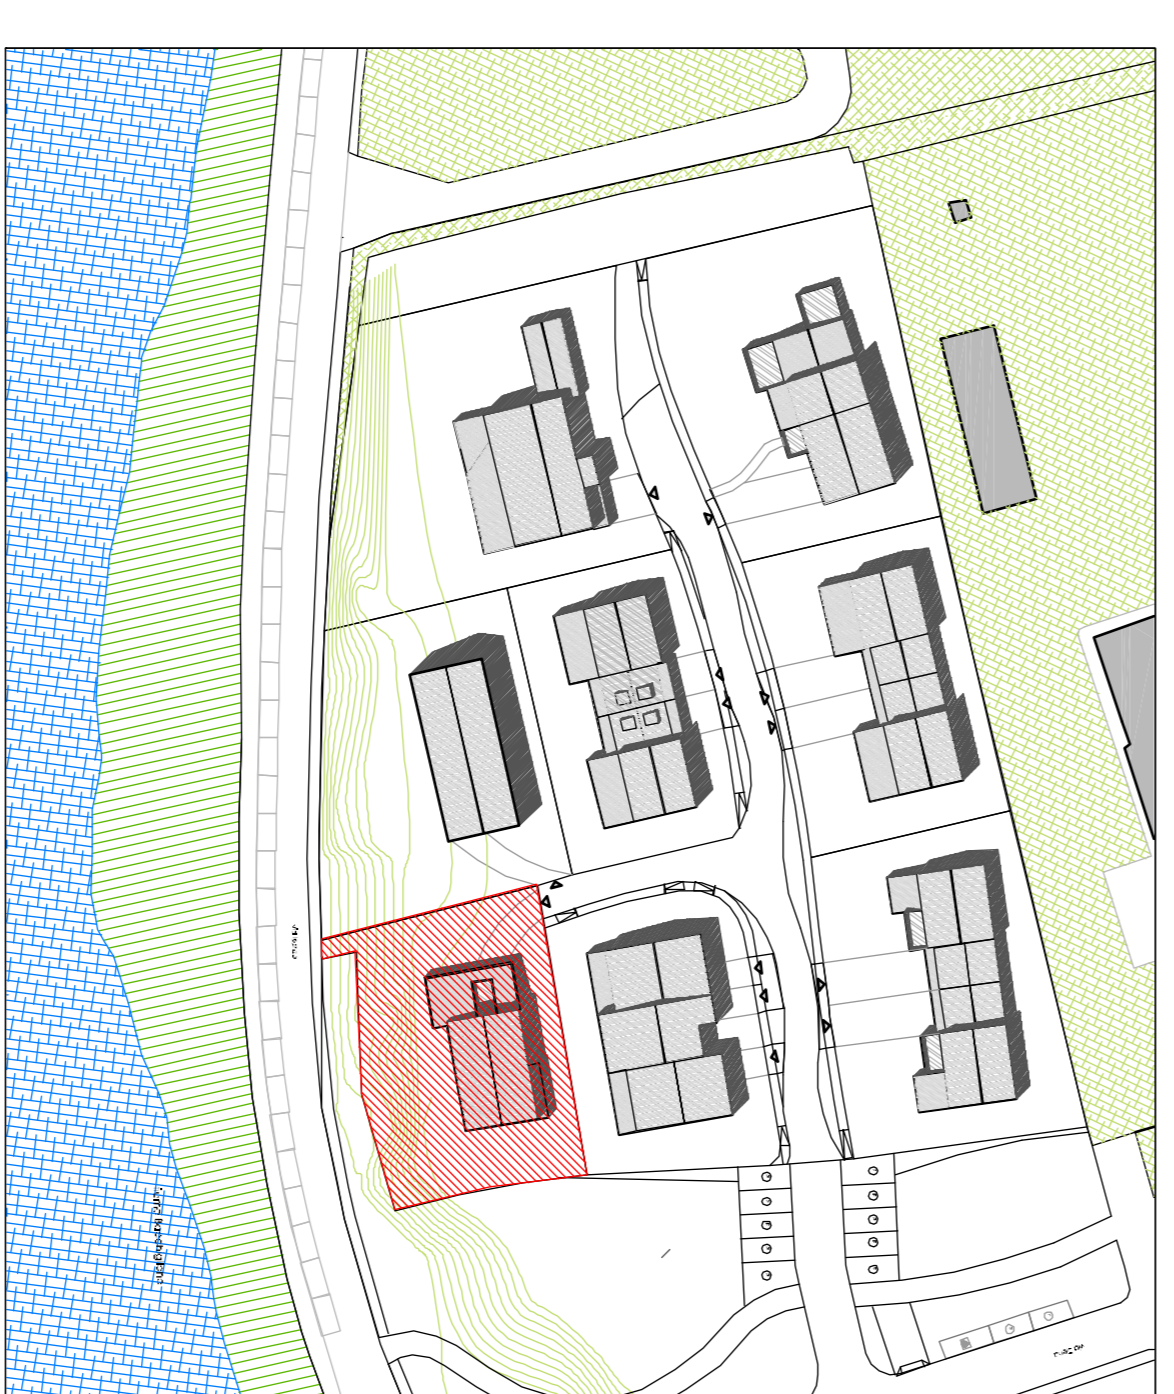

PLANIMETRIA DI RIFERIMENTO

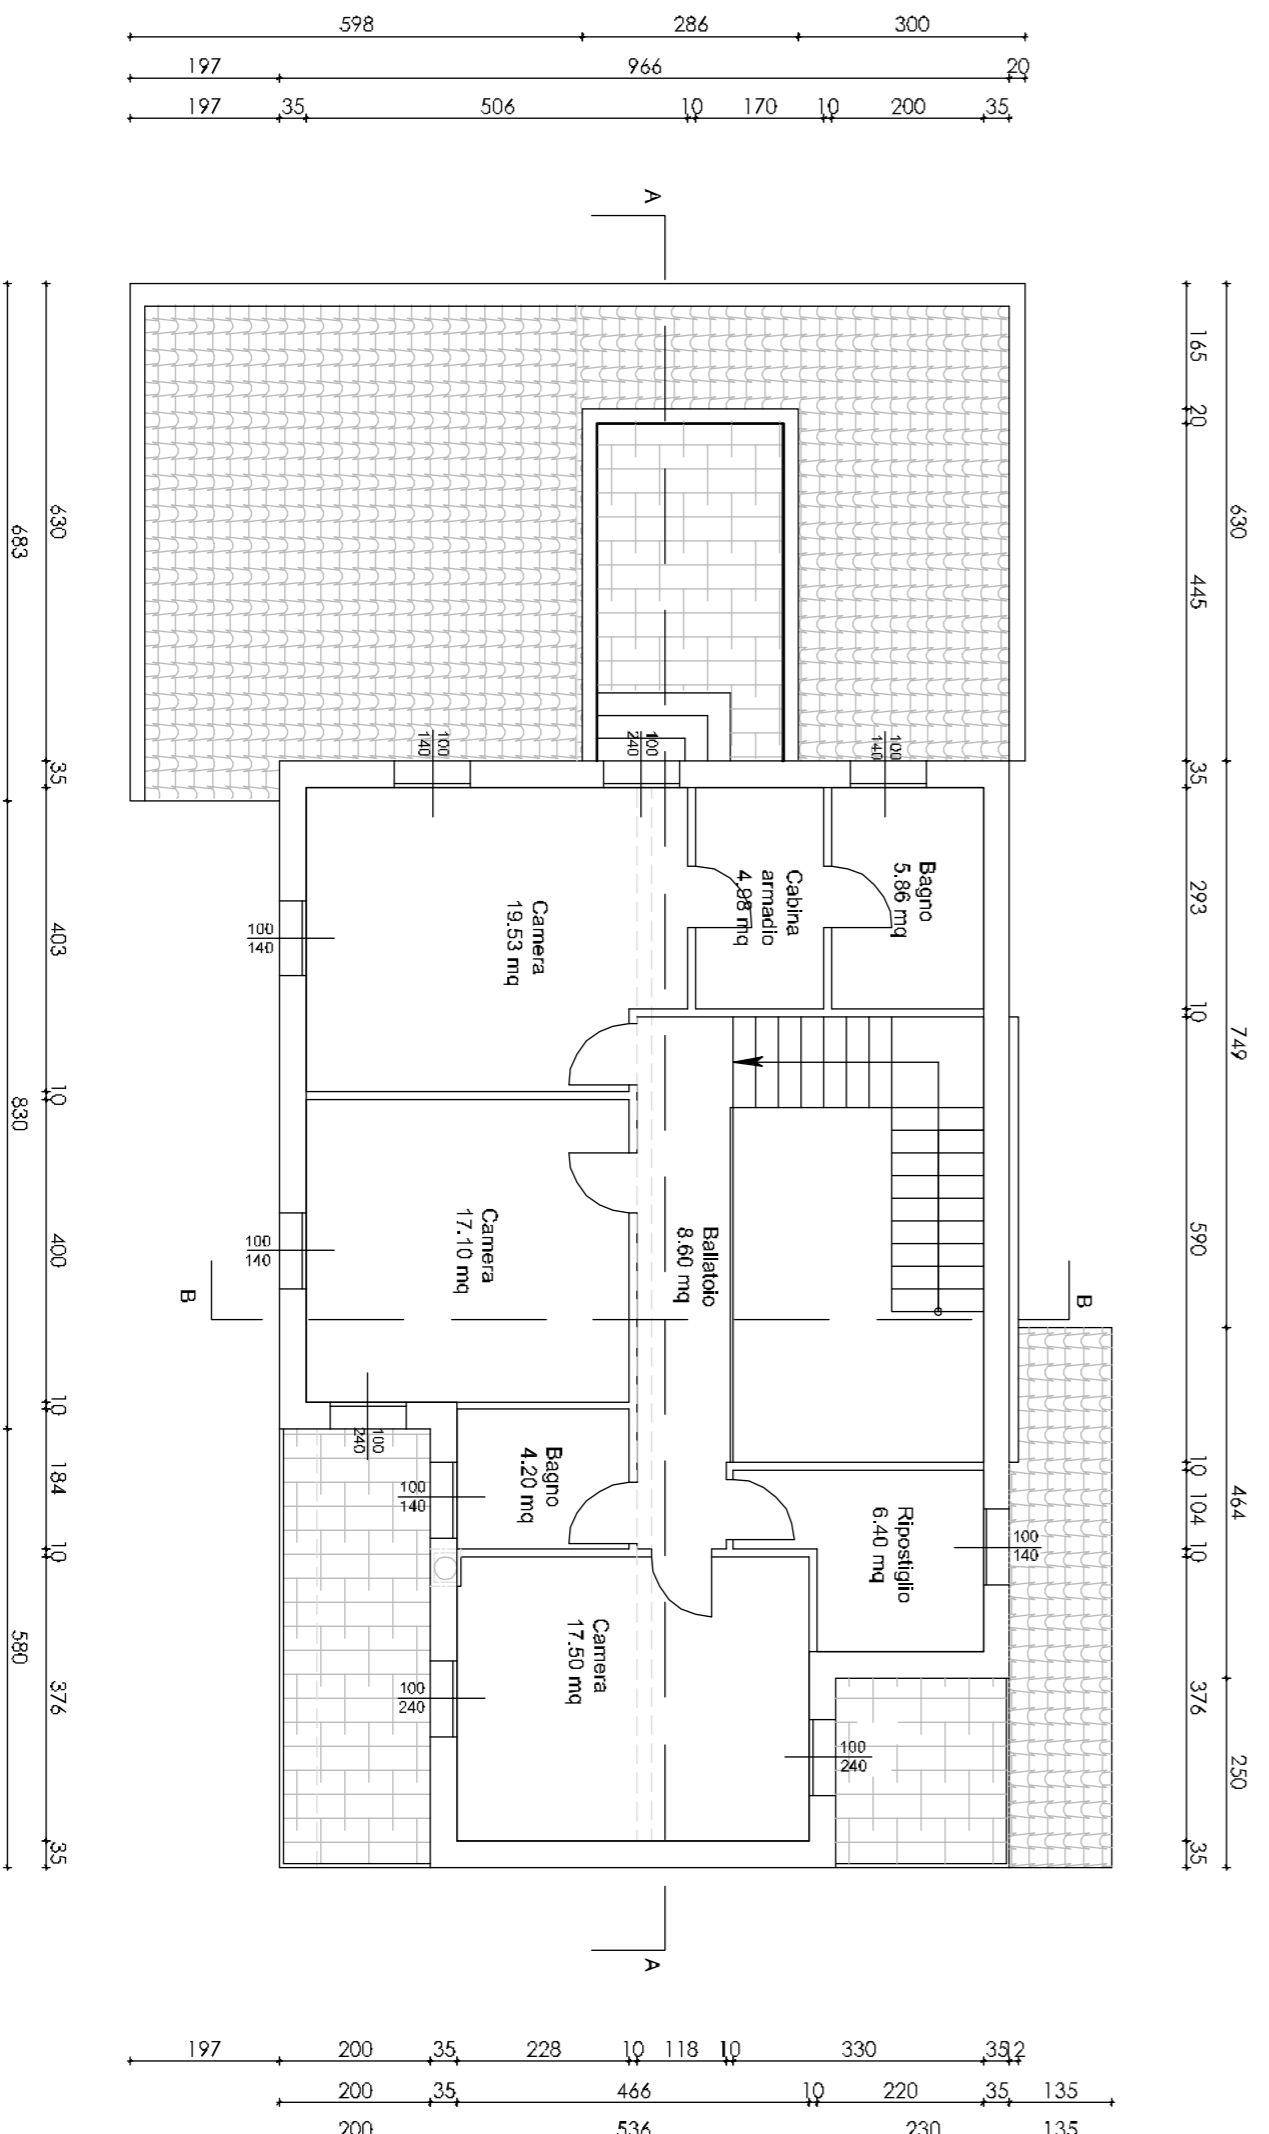

PIANTA PIANO PRIMO

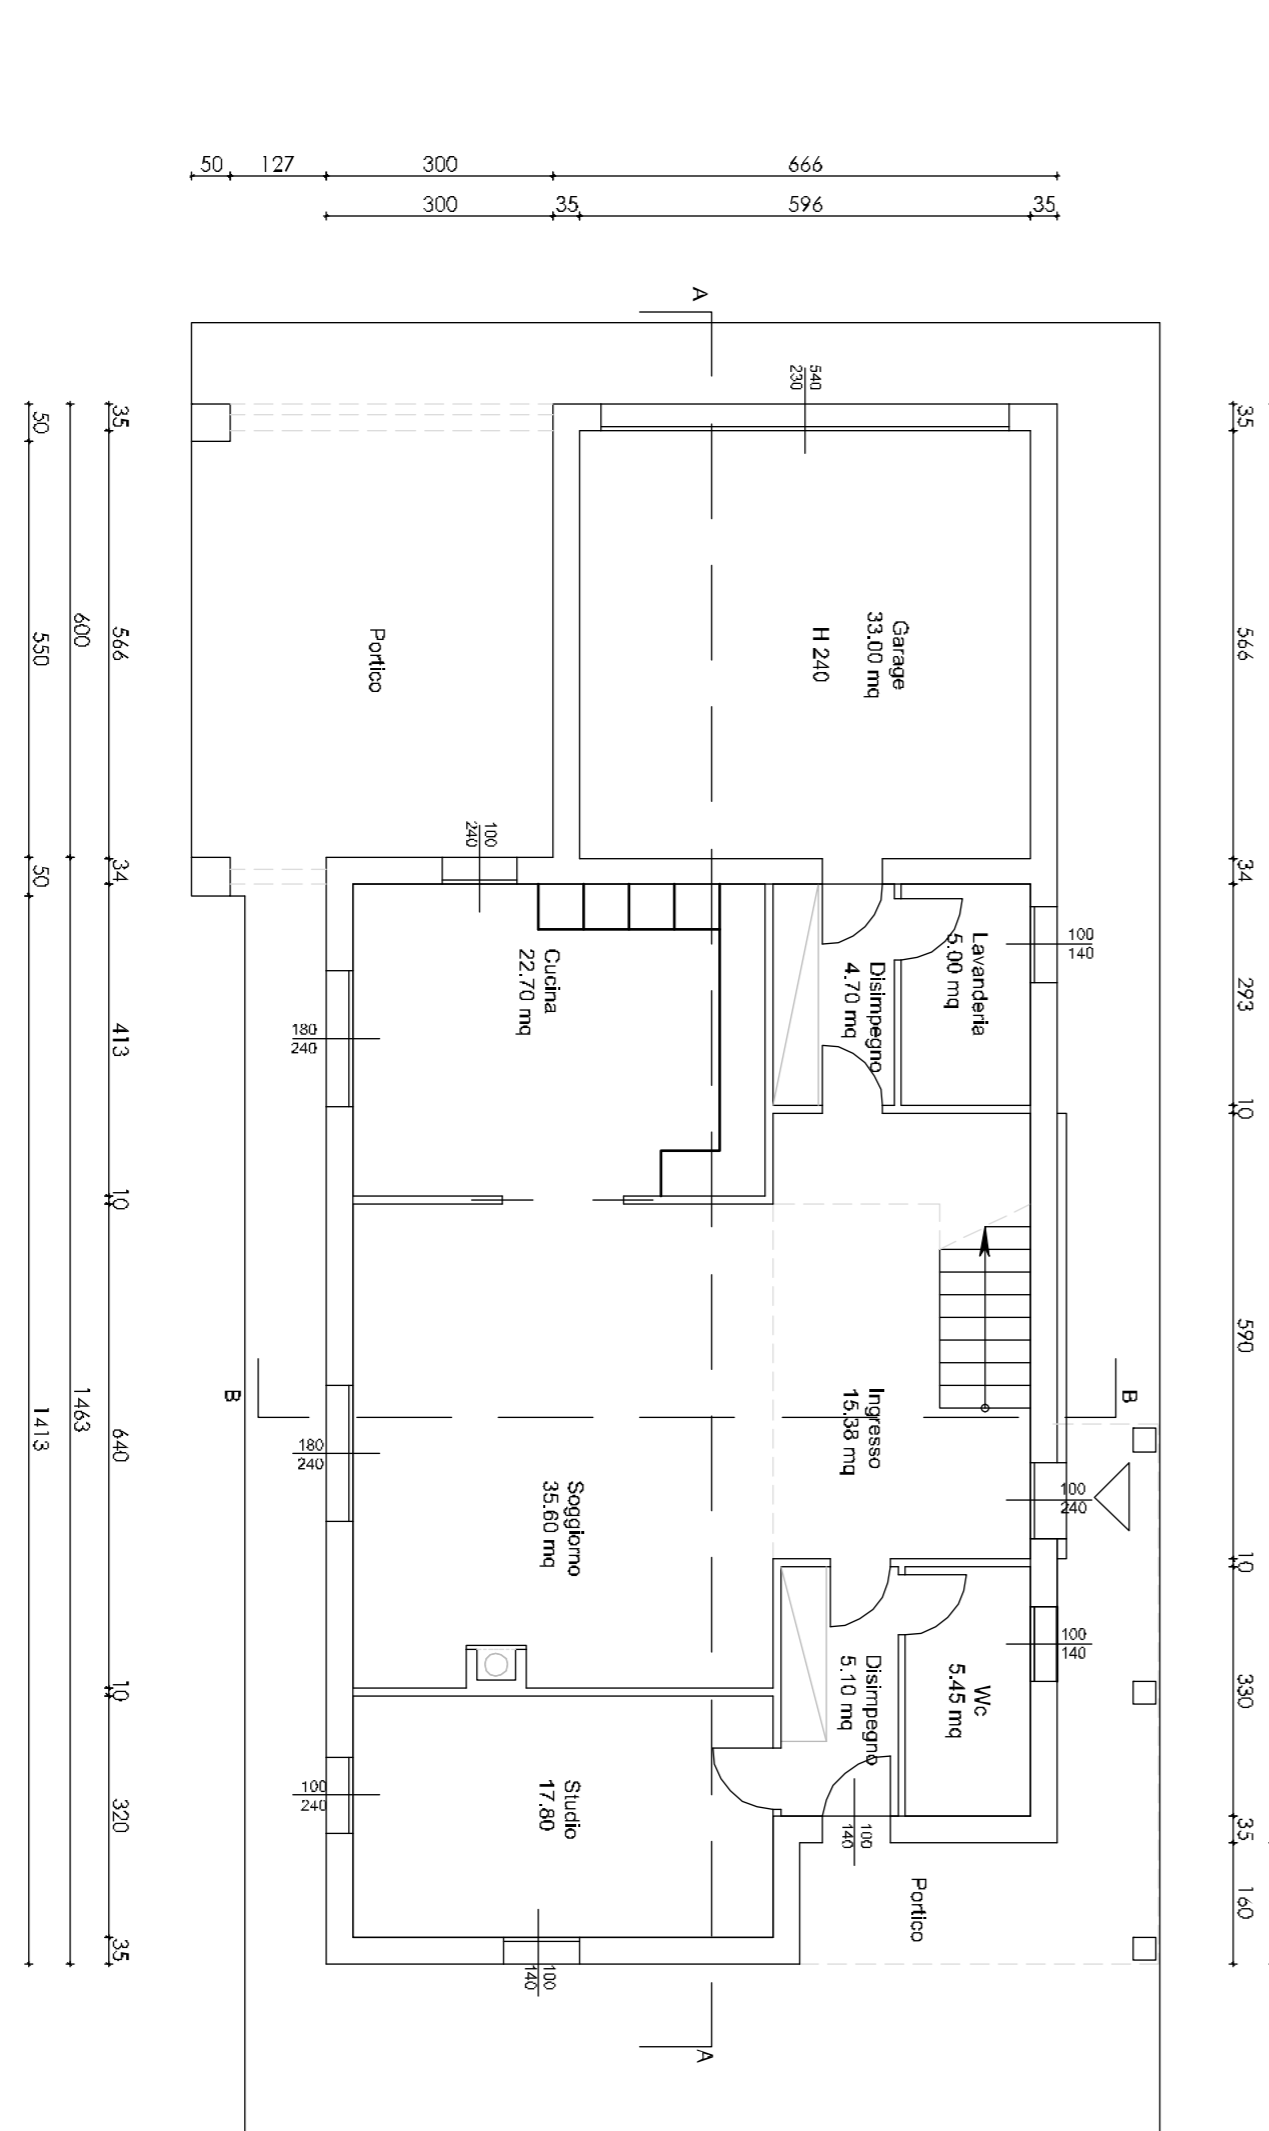

PIANTA PIANO TERRA