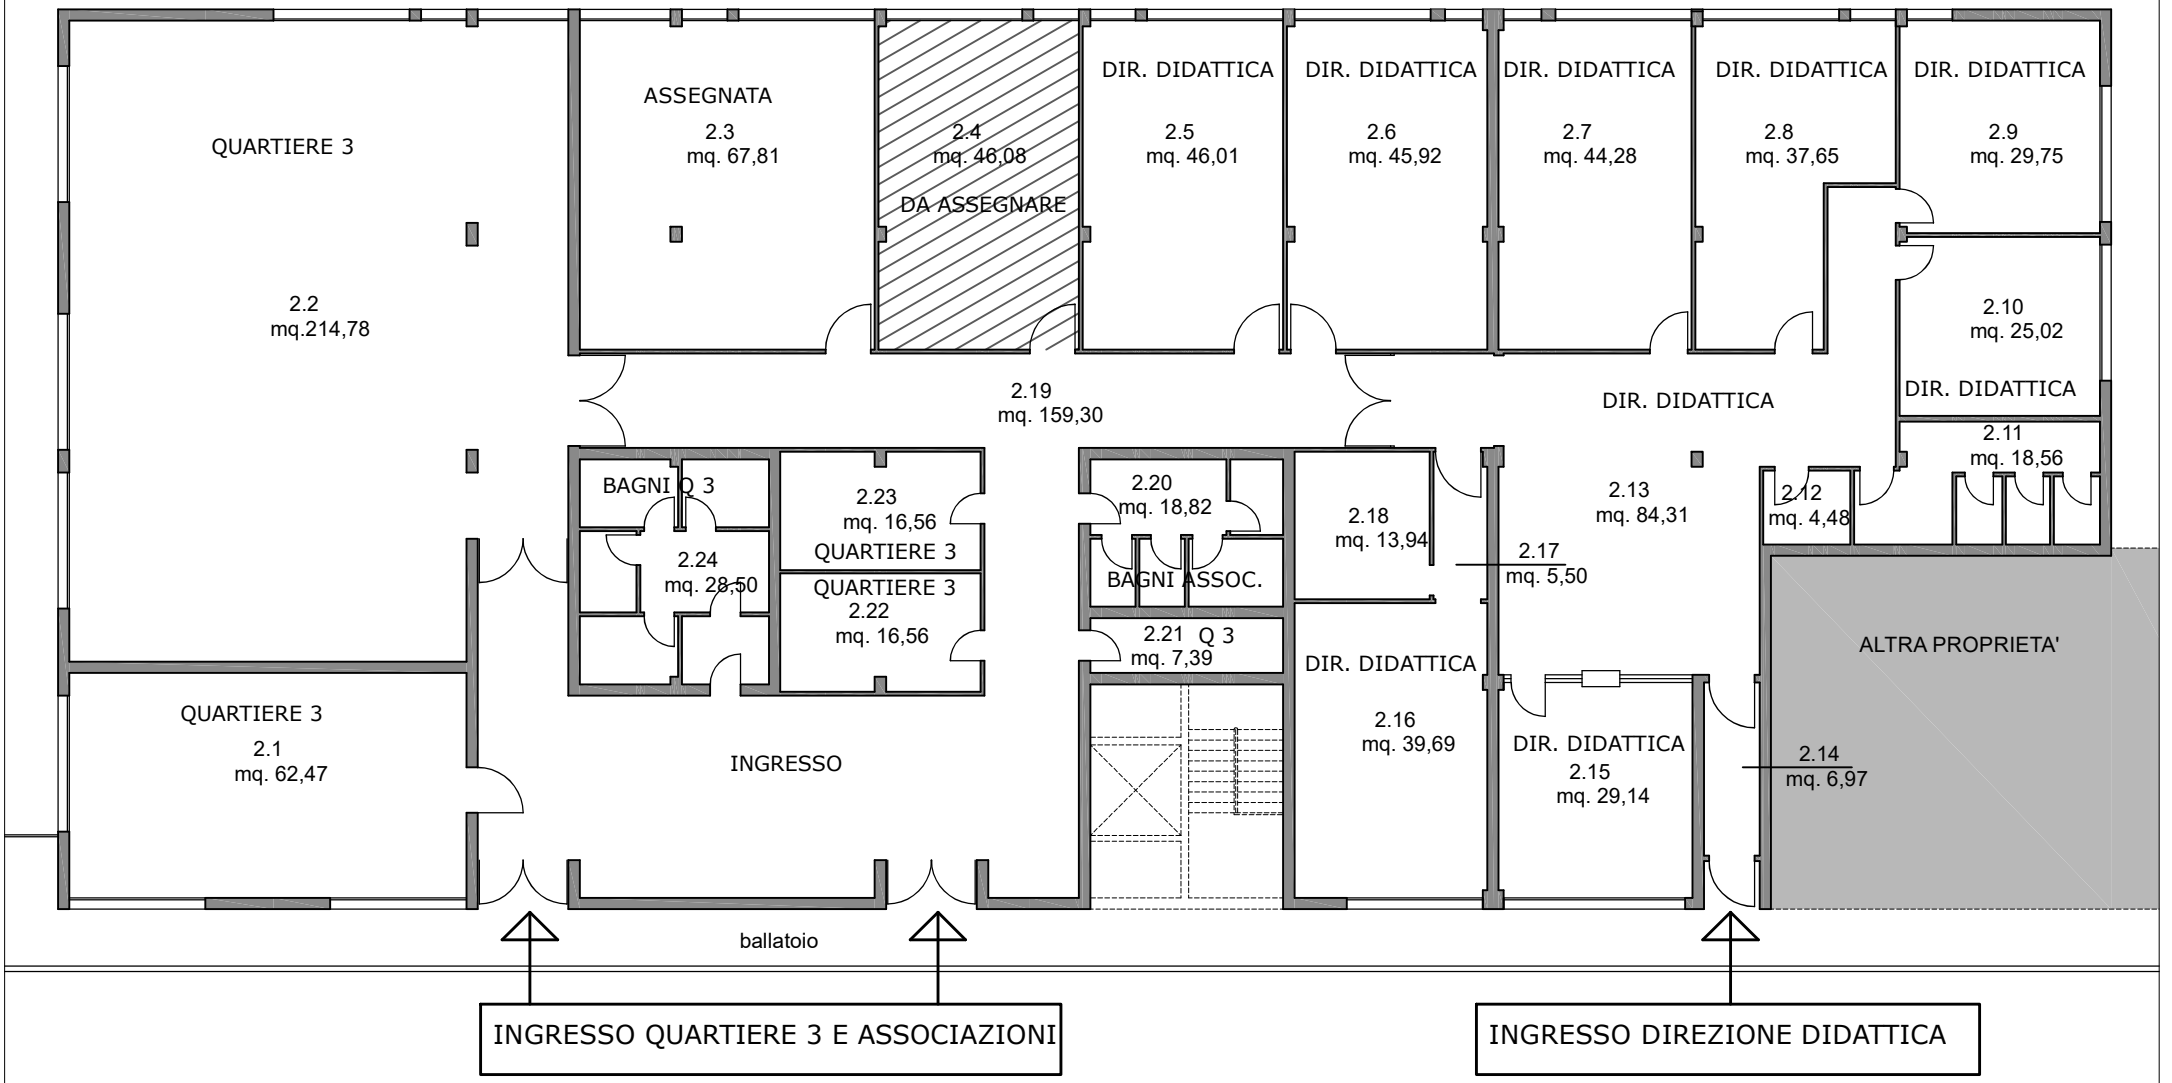

CENTRO CIVICO COMMERCIALE - LA TORRE

VIA MADONNA DEL ROSARIO 148

STANZA 2.4

PIANTA PIANO SECONDO

SCALA 1:200