



Progetto per il recupero delle aree e degli edifici esistenti dell'ex Foro Boario di Padova in Corso Australia

Realizzazione in "project financing" nell'area dell'ex Foro Boario in C.so Australia di alcune strutture dedicate all'intrattenimento ed eventi culturali, di un planetario, di uno o più pubblici esercizi, di un albergo, di una grande struttura di vendita e di un'ulteriore superficie di vendita, nonché di una viabilità pubblica con affidamento in concessione di gestione (art. 183 D.Lgs. 50/2016).

PIANO URBANISTICO ATTUATIVO "P.U.A. EX FORO BOARIO CORSO AUSTRALIA"

data: 15 febbraio 2019

T.05d

PROGETTO URBANISTICO

STATO DI FATTO Ex stalla contumaciale pianta piano terra

scala 1:100

committenza: "Nuovo FORO BOARIO - Padova S.P.A."



progetto: SA SVILUPPO ARCHITETTURA ed ingegneria srl



note:

SA SVILUPPO ARCHITETTURA ed ingegneria srl
domicilio fiscale: via delle Industrie 1/a, 35010 Lomene (PD) - sede operativa: via Frià Paolo Sarpi 37/2
tel. 0496499610 - cell. 3338120050 mail: sa.sviluppoarchitettura@gmail.com


LEGENDA

loCALE	denominazione locale
000	numerazione locale
A: 1,09 m ²	A: area netta del locale
H: 0,00 m	H: altezza netta del locale
	Hm: altezza media (ponderata)
	Hst: altezza sotto trave principale di copertura (in assenza di indicazione l'altezza è da intendersi variabile)

EX STALLA CONTUMACIALE (vedi key map n.15)

Dati urbanistici:
SLP : mq 2143,73
SC : mq 2143,73

- Note:
- 1) Quote altimetriche riferite allo zero di rilievo
 - 2) Destinazioni d'uso:
originaria: stalla contumaciale
attuale: deposito provveditorato
 - 3) Le destinazioni dei locali indicate nel disegno sono riferite all'uso attuale

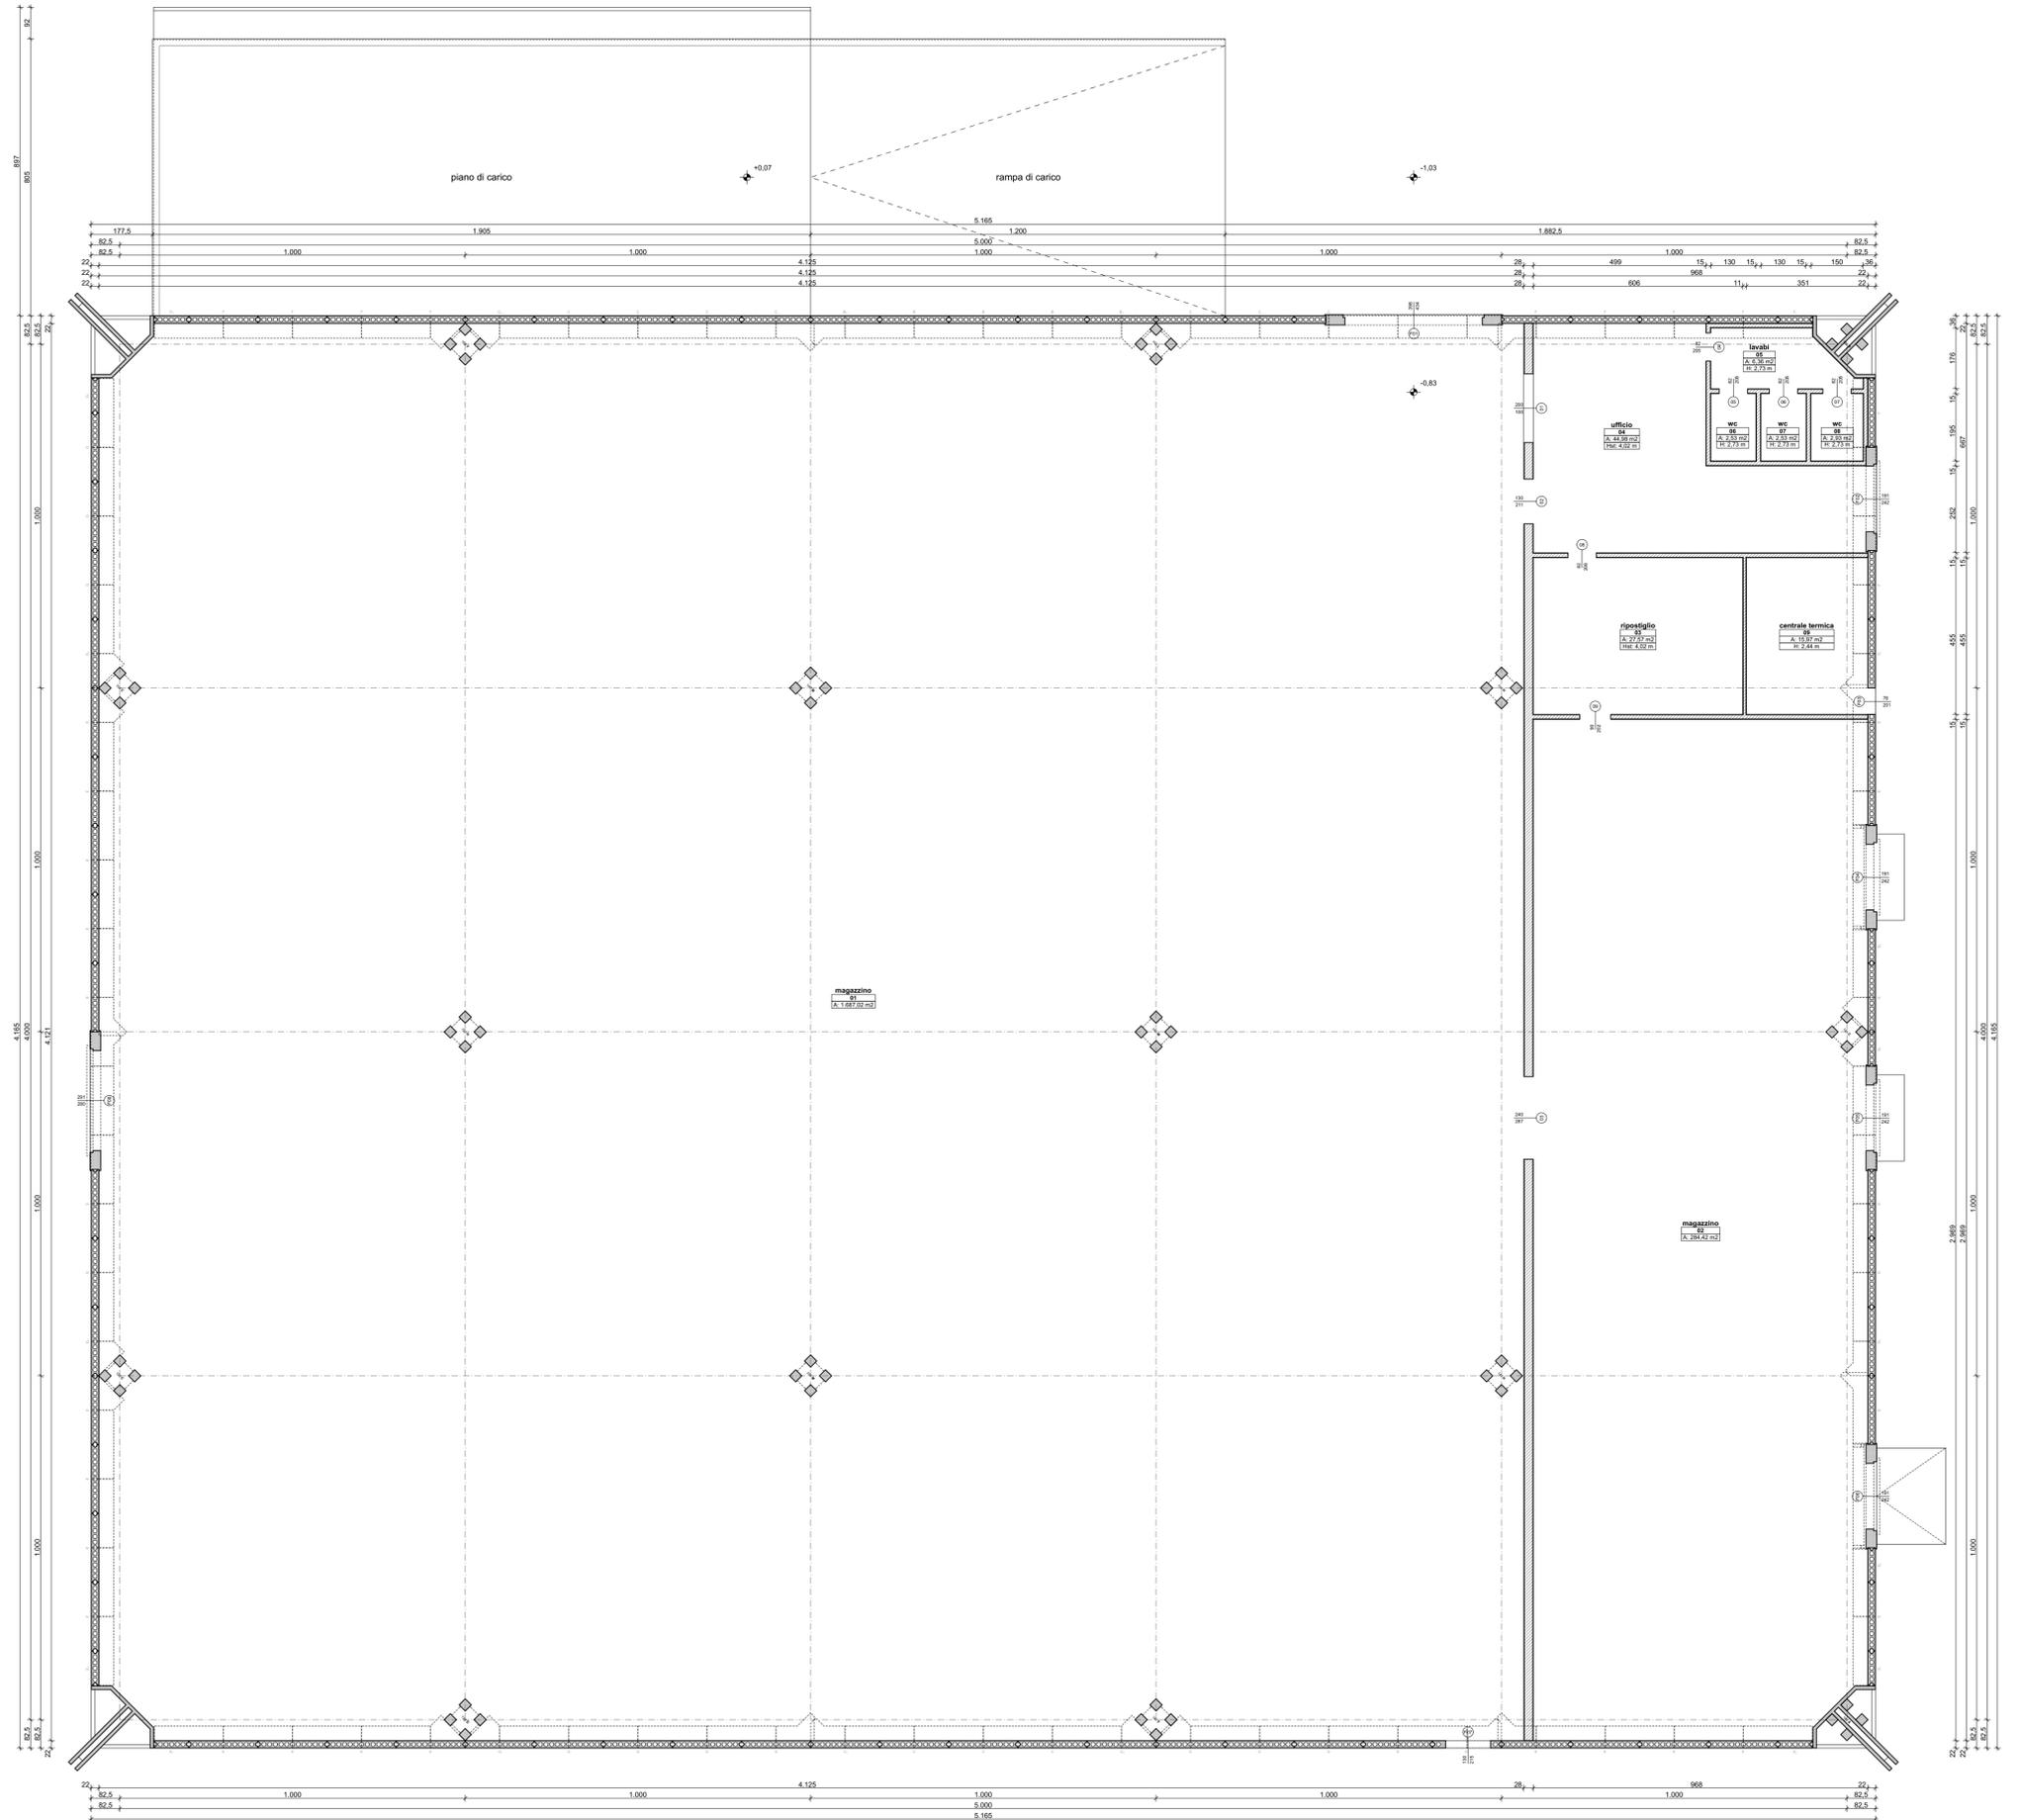

PIANTA PIANO TERRA
scala 1:100

