



Progetto per il recupero delle aree e degli edifici esistenti dell'ex Foro Boario di Padova in Corso Australia

Realizzazione in "project financing" nell'area dell'ex Foro Boario in C.so Australia di alcune strutture dedicate all'intrattenimento ed eventi culturali, di un planetario, di uno o più pubblici esercizi, di un albergo, di una grande struttura di vendita e di un'ulteriore superficie di vendita, nonché di una viabilità pubblica con affidamento in concessione di gestione (art. 183 D.Lgs. 50/2016).

PIANO URBANISTICO ATTUATIVO "P.U.A. EX FORO BOARIO CORSO AUSTRALIA"

data: 15 febbraio 2019

T.05q

PROGETTO URBANISTICO

STATO DI FATTO
Ex macello contumaciale
Ex officina meccanica macello
piante piani terra

scala 1:100

committenza: **"Nuovo FORO BOARIO - Padova S.P.A."**



progetto: **SA SVILUPPO ARCHITETTURA ed ingegneria srl**

SA SVILUPPO ARCHITETTURA ed ingegneria srl

note:

SA SVILUPPO ARCHITETTURA ed ingegneria srl
domicilio fiscale: via delle Industrie 1/a, 35010 Limena (PD) - sede operativa: via Fra' Paolo Sarpi 37/2
tel. 049459610 - cell. 3338120050 mail: sa.sviluppoarchitettura@gmail.com

LEGENDA

Parti non rilevabili per difficoltà di accesso
(i dati dimensionali e funzionali riportati sono desunti dal progetto originario)

| loCALE | denominazione locale |
|------------------------|---|
| 000 | numerazione locale |
| A: 1,09 m ² | A: area netta del locale |
| H: 0,00 m | H: altezza netta del locale |
| | Hm: altezza media (ponderata) |
| | Hst: altezza sotto trave principale di copertura |
| | (in assenza di indicazione l'altezza è da intendersi variabile) |

Note generali:

1) Quote altimetriche riferite allo zero di rilievo

EX MACELLO CONTUMACIALE

(vedi key map n.16)

Dati urbanistici:

SLP : mq 262,26
SLP portici > cm 150 : mq 60,13
SLP totale : mq 322,39
SC : mq 322,39

Note:

1) Destinazioni d'uso:
originaria: macello contumaciale
attuale: macello contumaciale (dismesso)
2) Le destinazioni dei locali indicate nel disegno sono riferite all'uso originario

EX OFFICINA MECCANICA MACELLO


(vedi key map n.17)

Dati urbanistici:



SLP : mq 95,74
SC : mq 95,74

Note:

1) Destinazioni d'uso:
originaria: officina meccanica del macello
attuale: deposito infrastrutture comunali
2) Le destinazioni dei locali indicate nel disegno sono riferite all'uso attuale

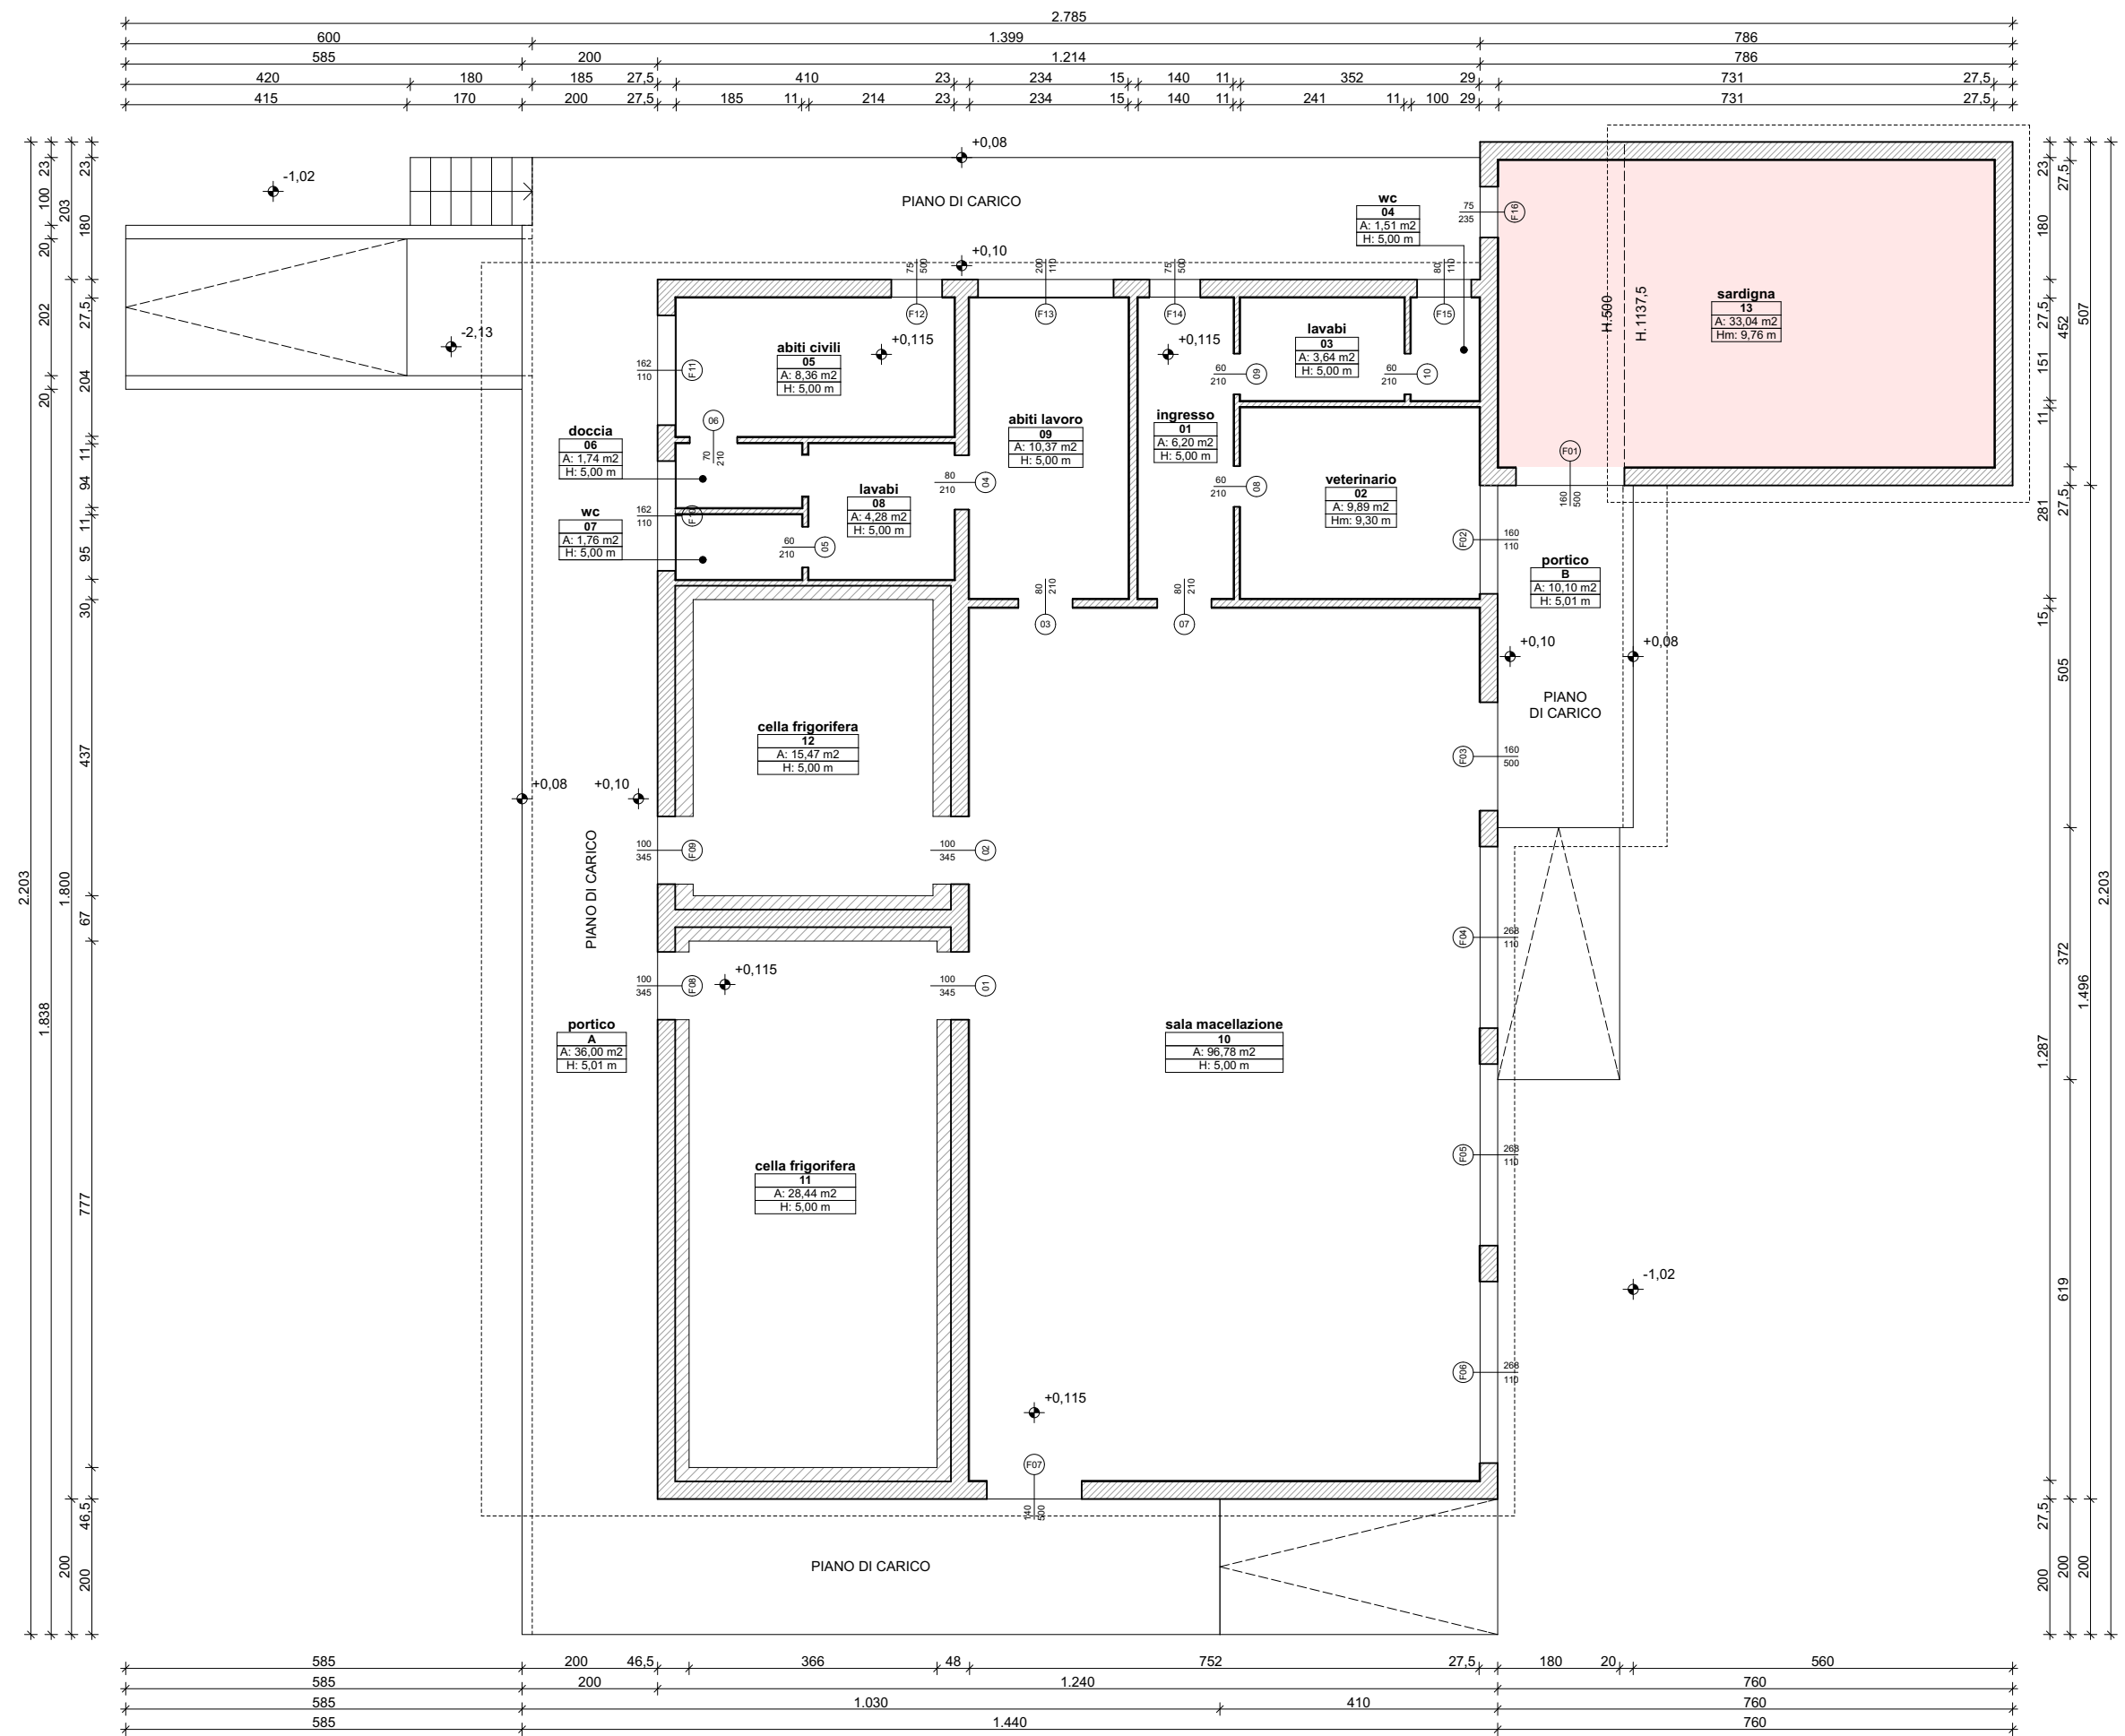

ex macello contumaciale
PIANTA PIANO TERRA
scala 1:100

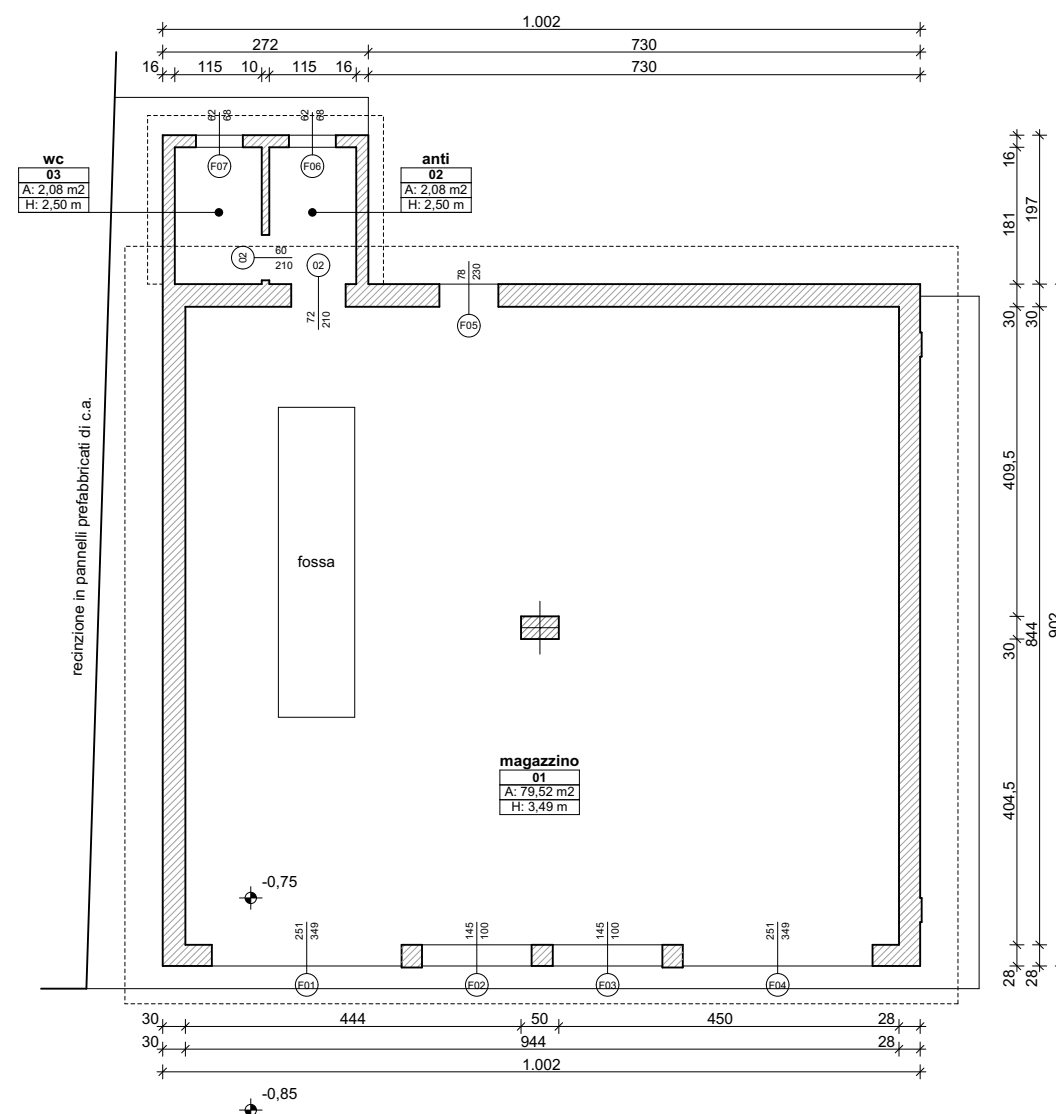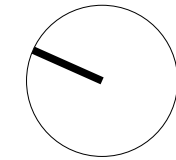

ex officina meccanica macello
PIANTA PIANO TERRA
scala 1:100

