



PIANTA PIANO TERRA SCALA 1:200

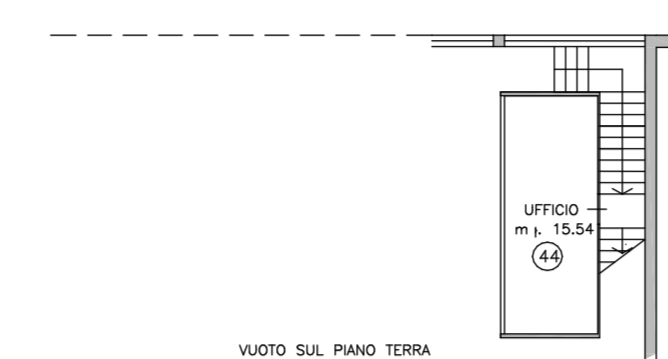


PIANTA PIANO AMMEZZATO scala 1:200

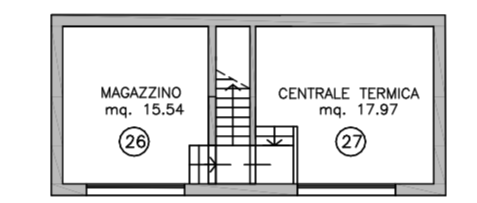

PIANTA PIANO INTERRATO



PIANTA PIANO PRIMO SCALA 1:200

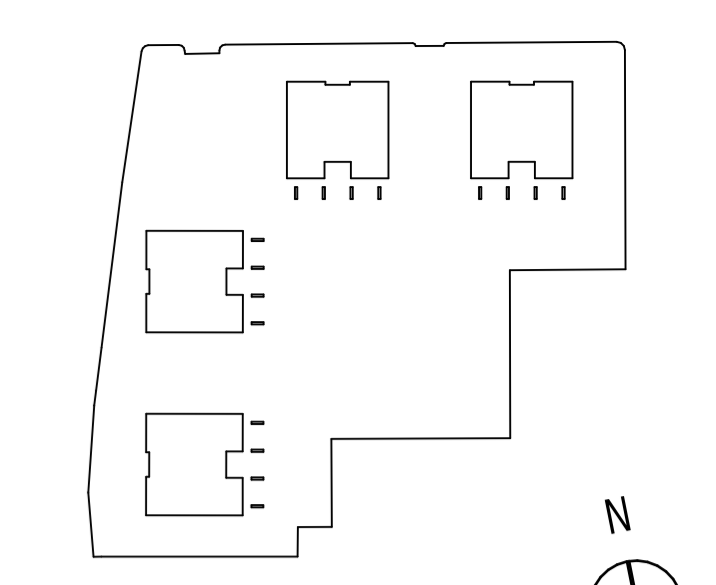

KEY PLAN UNITA'

DOCUMENTO PRESENTE TRA GLI ELABORATI DEL PUA DIEMME DI CUI ALLA CONVENZIONE DEL 02.11.2009 NOTAIO GOTTARDO

COMUNE DI PADOVA



VARIANTE AL PUA DIEMME CON PRECISE DISPOSIZIONI PLANOVOLUMETRICHE

PROGETTO

L&Z ARCHITECTS
 via Noventana 192,
 35027 Noventa Padovana (PD)
 T. +39 049725181 F. +39 049725181
 studio@lez-a.it - www.lezarchitects.it
 responsabile
 Arch. Stefano Liccardo

COMMITTENTE

DUBBINI SRL
 via Battaglia 69
 35020 Albignasego (PD)
 P.IVA 02296380286

PROGETTO

DM PARK RESIDENCE
 via Caprera 31
 NCT FG 84, mapp 208
 CODICE ELABORATO

TAV.3

TAVOLA

STATO DI FATTO - PIANTE FABBRICATI PRINCIPALE E ACCESSORI

DATA _____ SCALA _____

NOME FILE

Nomefile:PROGETTI\1912\0\B\complesso_residenziale_Padova\01_PROGETTO\012_DEFINITIVO\012_4\PROGETTO\DM Park_Progetto_PUA.pln