



Particolare rampa di accesso

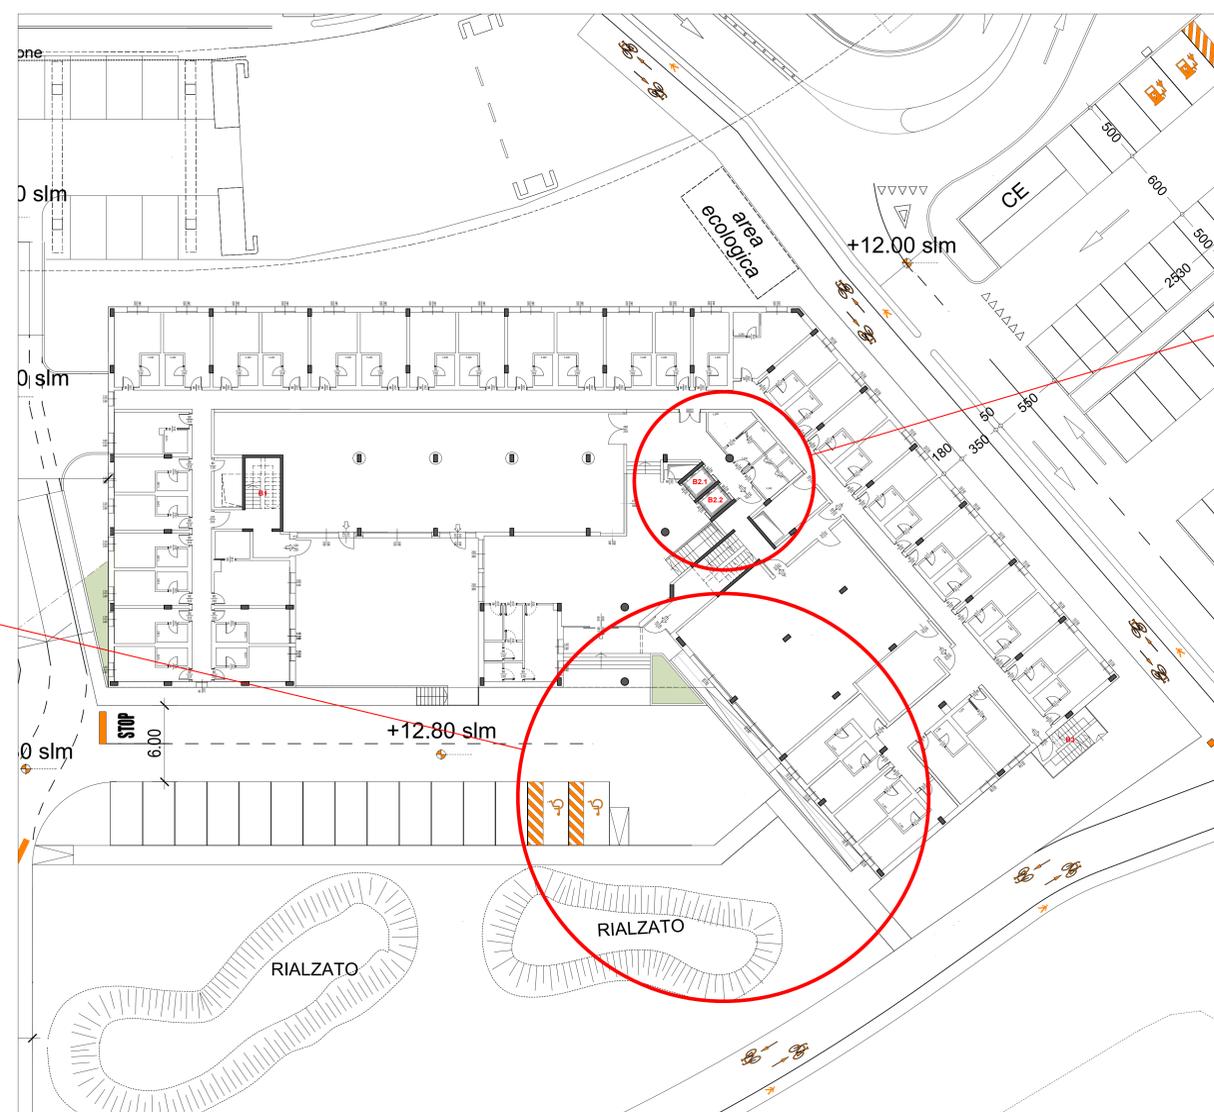

PLANIMETRIA ACCESSI - PIANTA PIANO TERRA

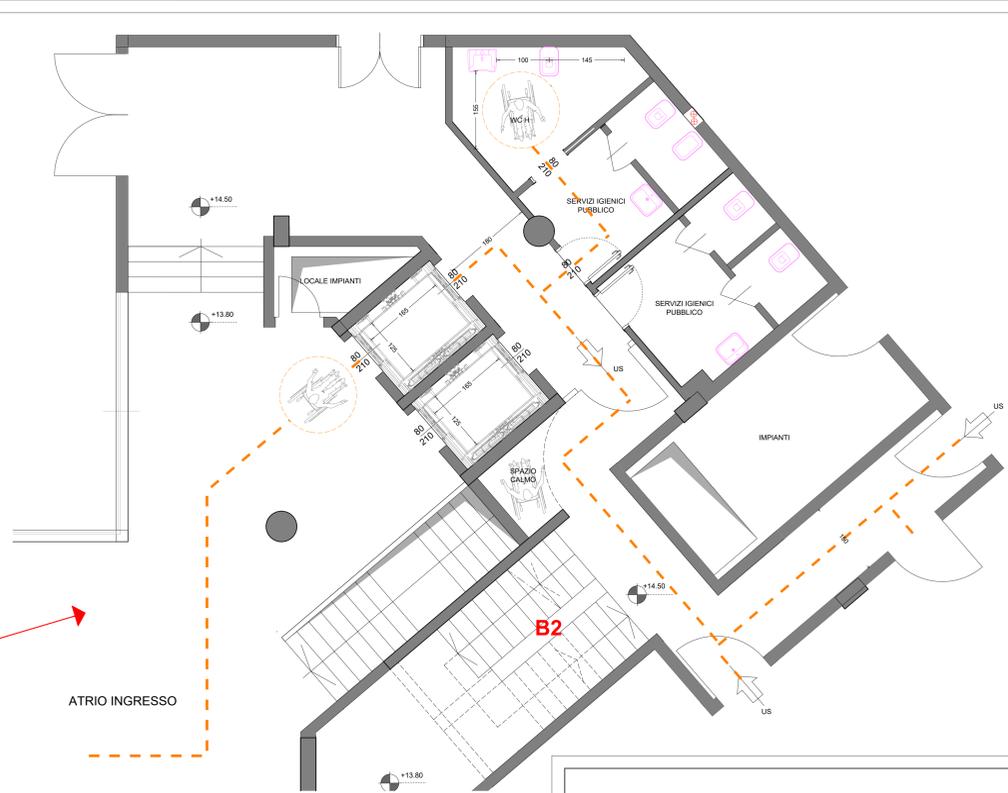

Particolare accessibilità vano scala Piano rialzato

COMUNE DI PADOVA					
PROGRAMMA DI RIQUALIFICAZIONE URBANA P.R.U. "IL SUPERAMENTO DEI MARGINI"					
D.M. 21.12.94 Approvato con Accordo di Programma del 23.12.1998 tra Ministero del LUPP - Regione Veneto - Comune di Padova - Alter di Padova D.G.R. n. 214 del 15.02.1999, pubblicato nel B.U.R.V. n. 22 del 12.03.1999					
COSTRUZIONE DI UN EDIFICIO AD USO STUDENTATO DENOMINATO "EDIFICIO B" NELL'UNITA' DI SPAZIO T7					
COMITANTE <b>AGRIFUTURA S.r.l.</b> Via dell'Economia, 64 - 36100 Vicenza	PROGETTISTA OPERE ARCHITETTONICHE Dot. Arch. Gaetano Ingui Via dell'Economia, 90 36100 Vicenza (VI)	PROGETTISTA OPERE ARCHITETTONICHE Dot. Arch. Davide Tombolan Via Luigi Pelizzo, 39 35128 Padova (PD)			
TITOLO <b>DIMOSTRAZIONE ACCESSIBILITA' SPAZI COMUNI PIANO RIALZATO</b>					
CODICE PROGETTO X:\COMESSE\12021_05_UD6_T7_EDIF_B_PADOVA\1 ENTI AUTORIZZAZIONI\PROGETTO\1 PROGETTO DEFINITIVO\Progetto Ottobre 2023	NOME FILE tav 23a Pianta accessibilità H.pdf	TAV <b>23/a</b>	SCALA: 1:200 1:50		
2	Aggiornamento generale a seguito chiusura conferenza dei servizi	01.12.2023	Tretto - Rosoni	L. Tanello	G. Ingui
1	Aggiornamento generale a seguito osservazioni conferenza dei servizi	27.10.2023	Tretto - Rosoni	L. Tanello	G. Ingui
REV.	DESCRIZIONE	DATA	REDATTO	VERIFICATO	APPROVATO