

CLASSIFICAZIONE STUDENTATO	
In relazione alle caratteristiche prevalenti degli occupanti: occupanti che possono essere addormentati in attività gestita di lunga durata	CII
In relazione al numero dei posti letto p (100 < p < 500; posti letto = 452)	PC
In relazione alla quota massima dei piani h: (12 m < h < 24 m; quota +21,10)	HB

CLASSIFICAZIONE DELLE AREE	
spazi riservati, aree in cui la maggior parte degli occupanti è in stato di veglia e conosce l'edificio:	IA
spazi comuni, aree in cui la maggior parte degli occupanti è in stato di veglia e NON conosce l'edificio	TB
spazi di riposo, aree in cui la maggior parte degli occupanti può essere addormentata	IC
locali con affollamento maggiore di 100 persone: Sala Ristorazione	IO
locali in cui sono presenti quantità significative di apparecchiature elettriche ed elettroniche, locali tecnici rilevanti ai fini della sicurezza antincendio	II

ATTRIBUZIONE DEI PROFILI DI RISCHIO STUDENTATO	
Rvita: caratteristica prevalente degli occupanti: CII velocità caratteristica prevalente di crescita dell'incendio media: 2	CII2
Rbani: opera da costruzione né vincolata né strategica	1
Rambiente: ritenuto mitigato applicando tutte le misure antincendio connesse ai profili di rischio individuali	non significativo


STRATEGIA ANTINCENDIO	LIVELLI DI PRESTAZIONE			
	STUDENTATO		AUTOR.	
S1a: REAZIONE AL FUOCO VIE DI ESODO	III	III	III	III
S1b: REAZIONE AL FUOCO ALTRI AMBIENTI	II	II	II	II
S2: RESISTENZA AL FUOCO	III (R60)	III (R60)	III (R60)	III (R60)
S3: COMPARTIMENTAZIONE	II	II	II	II
S4: ESODO	I	I	I	I
S5: GESTIONE SICUREZZA ANTINCENDIO	III	III	III	III
S6: CONTROLLO DELL'INCENDIO	III	III	III	III
S7: RIVELAZIONE ED ALLARME	IV	IV	IV	IV
S8: CONTROLLO DI FUMI E CALORE	II	II	II	II
S9: OPERATIVITÀ ANTINCENDIO	IV	IV	IV	IV
S10: SICUREZZA IMPIANTI TECNOLOGICI	I	I	I	I

Piani dell'attività	quota	Ambiti	Rvita	Superficie	Affollamento		
PIANO SEMINTERRATO	-1,80	Autoimmessa	B2	1500 mq	114		
		Locali tecnici vari	A2	247 mq	19		
		Palestra	B2	47 mq	19		
		Lavanderia	B2	60 mq	24		
		Spogliatoi e servizi personale	A2	93 mq	19		
TOTALE PIANO INTERRATO						2.206 mq	177
PIANO TERRA	+1,00	Reception	B2	221 mq	43		
		Area ristorazione	B2	268 mq	188		
		Camere (studentato)	CII2	1.052 mq	56		
PIANO RIALZATO	+1,70	Aula studio / auditorium	B2	211 mq	85		
		TOTALE PIANO TERRA RIALZATO		2.057 mq	372		
		Camere (studentato)	CII2	1233 mq	66		
TOTALE PIANO PRIMO						1440 mq	66
PIANO SECONDO	+8,70	Camere (studentato)	CII2	1233 mq	66		
		TOTALE PIANO SECONDO		1440 mq	66		
		Camere (studentato)	CII2	1233 mq	66		
PIANO TERZO	+11,80	Camere (studentato)	CII2	1233 mq	66		
		TOTALE PIANO TERZO		1440 mq	66		
		Camere (studentato)	CII2	1233 mq	66		
PIANO QUARTO	+14,90	Camere (studentato)	CII2	1233 mq	66		
		TOTALE PIANO QUARTO		1440 mq	66		
		Camere (studentato)	CII2	1233 mq	66		
PIANO QUINTO	+18,00	Camere (studentato)	CII2	1233 mq	66		
		TOTALE PIANO QUINTO		1440 mq	66		
		Camere (studentato)	CII2	1233 mq	66		
PIANO SESTO	+21,10	Camere (studentato)	CII2	1233 mq	66		
		TOTALE PIANO SESTO		1440 mq	66		
		Camere (studentato)	CII2	1233 mq	66		
TOTALE AFFOLLAMENTO COMPLESSIVO ATTIVITÀ						945	

CLASSIFICAZIONE DELL'AUTORIMESSA	
In relazione alle caratteristiche prevalenti degli occupanti: occupanti in stato di veglia che NON hanno familiarità con edificio	SB
In relazione alla superficie dell'autorimessa o del compartimento: (1.000 mq < A < 5.000 mq)	AB
In relazione alla quota minima e massima dell'autorimessa: (-5 m < h < 12 m; quota -1,80)	HB

CLASSIFICAZIONE DELLE AREE	
aree dedicate a ricovero, sosta e manovra dei veicoli (auto, moto, bici, monopattini):	IA
altre aree dedicate al parcheggio di biciclette e monopattini:	IZ

ATTRIBUZIONE DEI PROFILI DI RISCHIO DELL'AUTORIMESSA	
Rvita: caratteristica prevalente degli occupanti: B velocità caratteristica prevalente di crescita dell'incendio media: 2	B2
Rbani: opera da costruzione né vincolata né strategica	1
Rambiente: ritenuto mitigato applicando tutte le misure antincendio connesse ai profili di rischio individuali	non significativo

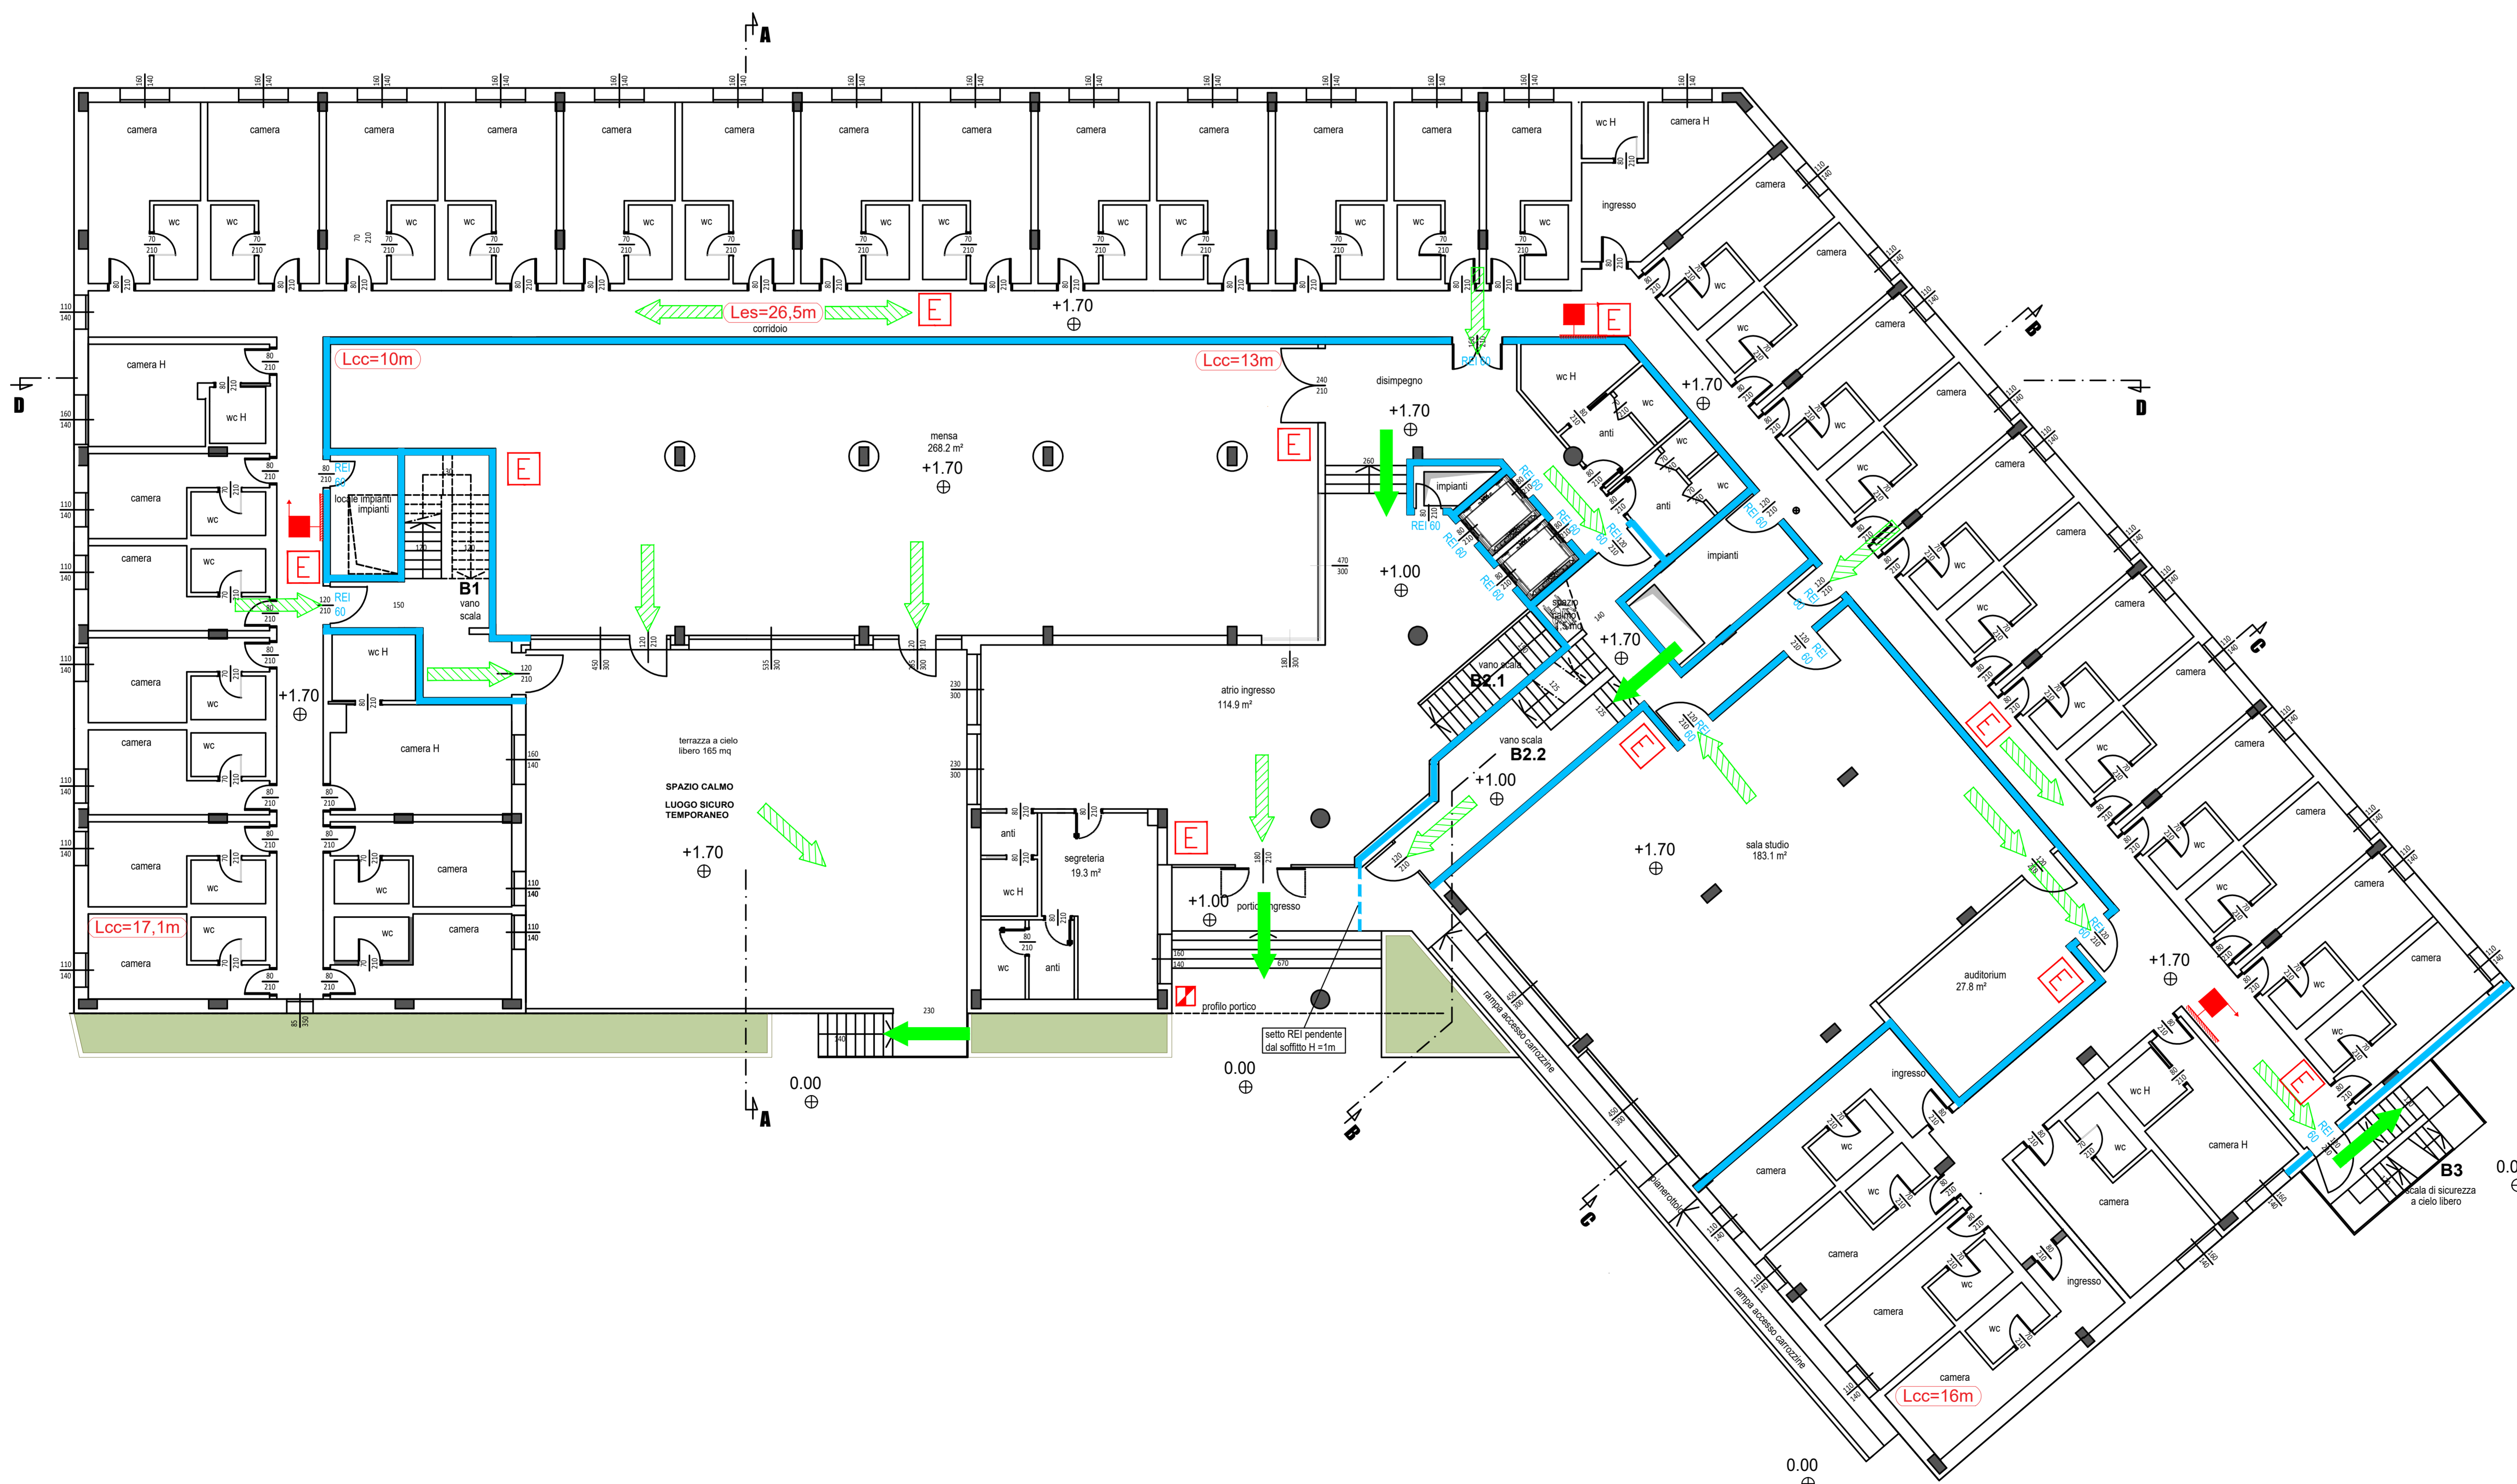

PIANTA PIANO RIALZATO (QUOTA +1.00 E +1.70)

piano	camere		camere per disabili		totale P.L.
	single	doppie	single	doppie	
Rialzato	26	12	2	2	56 P.L.
P. 1	43	10	1	1	66 P.L.
P. 2	43	10	1	1	66 P.L.
P. 3	43	10	1	1	66 P.L.
P. 4	43	10	1	1	66 P.L.
P. 5	43	10	1	1	66 P.L.
P. 6	43	10	1	1	66 P.L.
TOTALE CAMERE	284	72	8	8	452 P.L.
TOTALE Posti Letto	284 P.L.	144 P.L.	8 P.L.	16 P.L.	452 P.L.

LEGENDA	
	IDRANTE SOPRASUOLO
	ATTACCO AUTOPOMPA VF
	NSPO DN 25 CON MANICHETTA DA 25 M
	ESTINTORE PORTATILE
	PULSANTE ELETTRICO DI SICUREZZA
	STRUTTURE RESISTENTI AL FUOCO CLASSE REI 60
	PERCORSO DI USCITA ORIZZONTALE
	PERCORSO DI USCITA VERSO L'ALTO
	PERCORSO DI USCITA VERSO IL BASSO

COMUNE DI PADOVA

PROGRAMMA DI RIQUALIFICAZIONE URBANA P.R.U.
"IL SUPERAMENTO DEI MARGINI"

D.M. 21.12.94
Approvato con Accordo di Programma del 23.12.1998 tra Ministero del L.P.P. - Regione Veneto - Comune di Padova - Ater di Padova
D.G.R. n. 214 del 15.02.1999, pubblicato nel B.U.R.V. n. 22 del 12.03.1999

COSTRUZIONE DI UN EDIFICIO AD USO STUDENTATO
DENOMINATO "EDIFICIO B" NELL'UNITÀ DI SPAZIO T7



COMITENTE AGRIFUTURA S.r.l. Via dell'Industria, 64 - 36100 Verona	PROGETTA O.P.R.E. ARCHITETTONICHE Dot. Arch. Gaetano Ingui Via dell'Economia, 90 36100 Verona (VI)	PROGETTA O.P.R.E. ARCHITETTONICHE Dot. Arch. Davide Tombolan Via Luigi Pallizo, 35 35128 Padova (PD)
--	---	---

TITOLO
PIANTA PIANO RIALZATO

CODICE PROGETTO X:\COMMESSI\2021_05_U08_T7_EDF_B_PADOVA\1	NOME FILE tav 3 - Pianta piano rialzato	TAV VVF 3	SCALA 1:100
ENTI AUTORIZZAZIONI PROGETTO PROGETTO DEFINITIVO Progetto Luglio 2023	CODICE ELAB. Andrea 2022_01_Edificio B PRU T7 PD2023	DATA LUGLIO 2023	

REV.	DESCRIZIONE	DATA	REDATTO	VERIFICATO	APPROVATO