
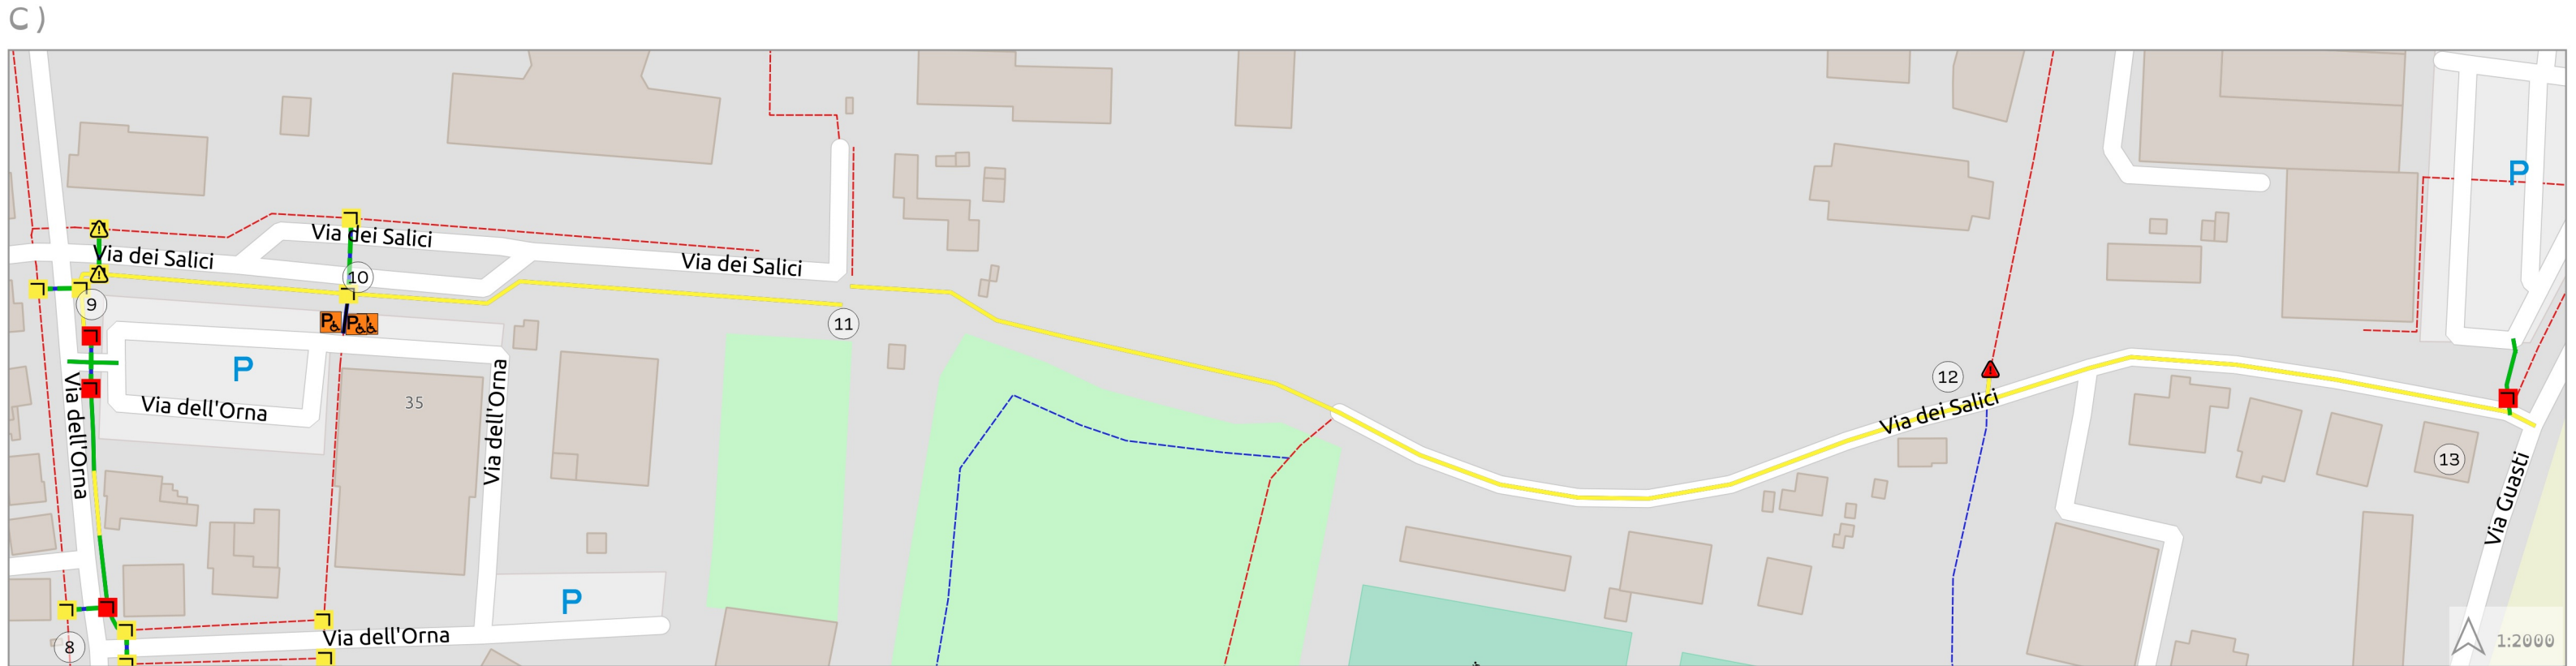
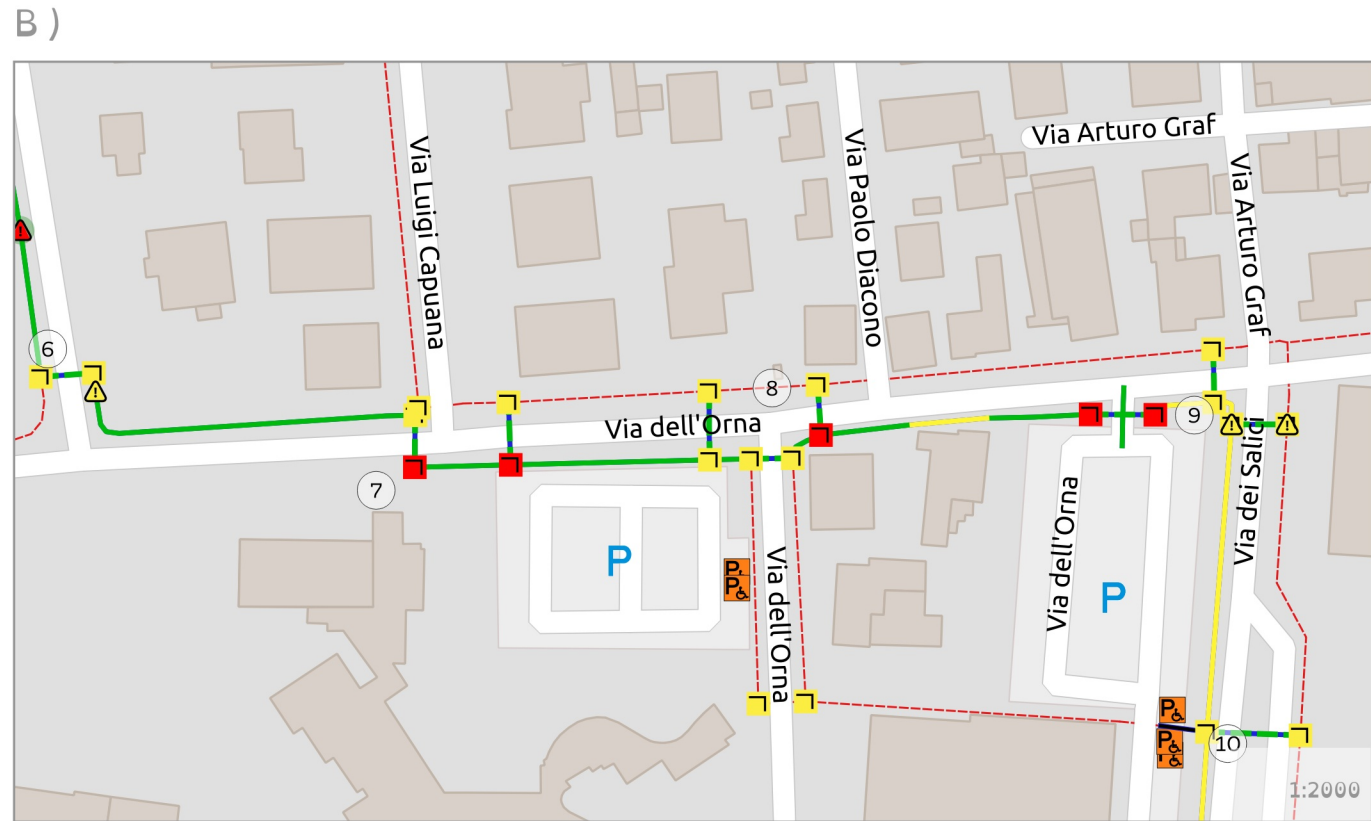


Consulta 4b.2 - Zona via dei Salici

Legenda

- Marciapiede
- - - Attraversamento pedonale
- Raccordo marciapiede-sede stradale
- ⚠ Ostacolo
- 🚦 Semaforo
- 🚌 Fermata autobus
- 🚶 Riferimento scheda
- ♿ Parcheggio disabili

Verde: accessibilità buona
Giallo: accessibilità limitata
Rosso: non accessibile

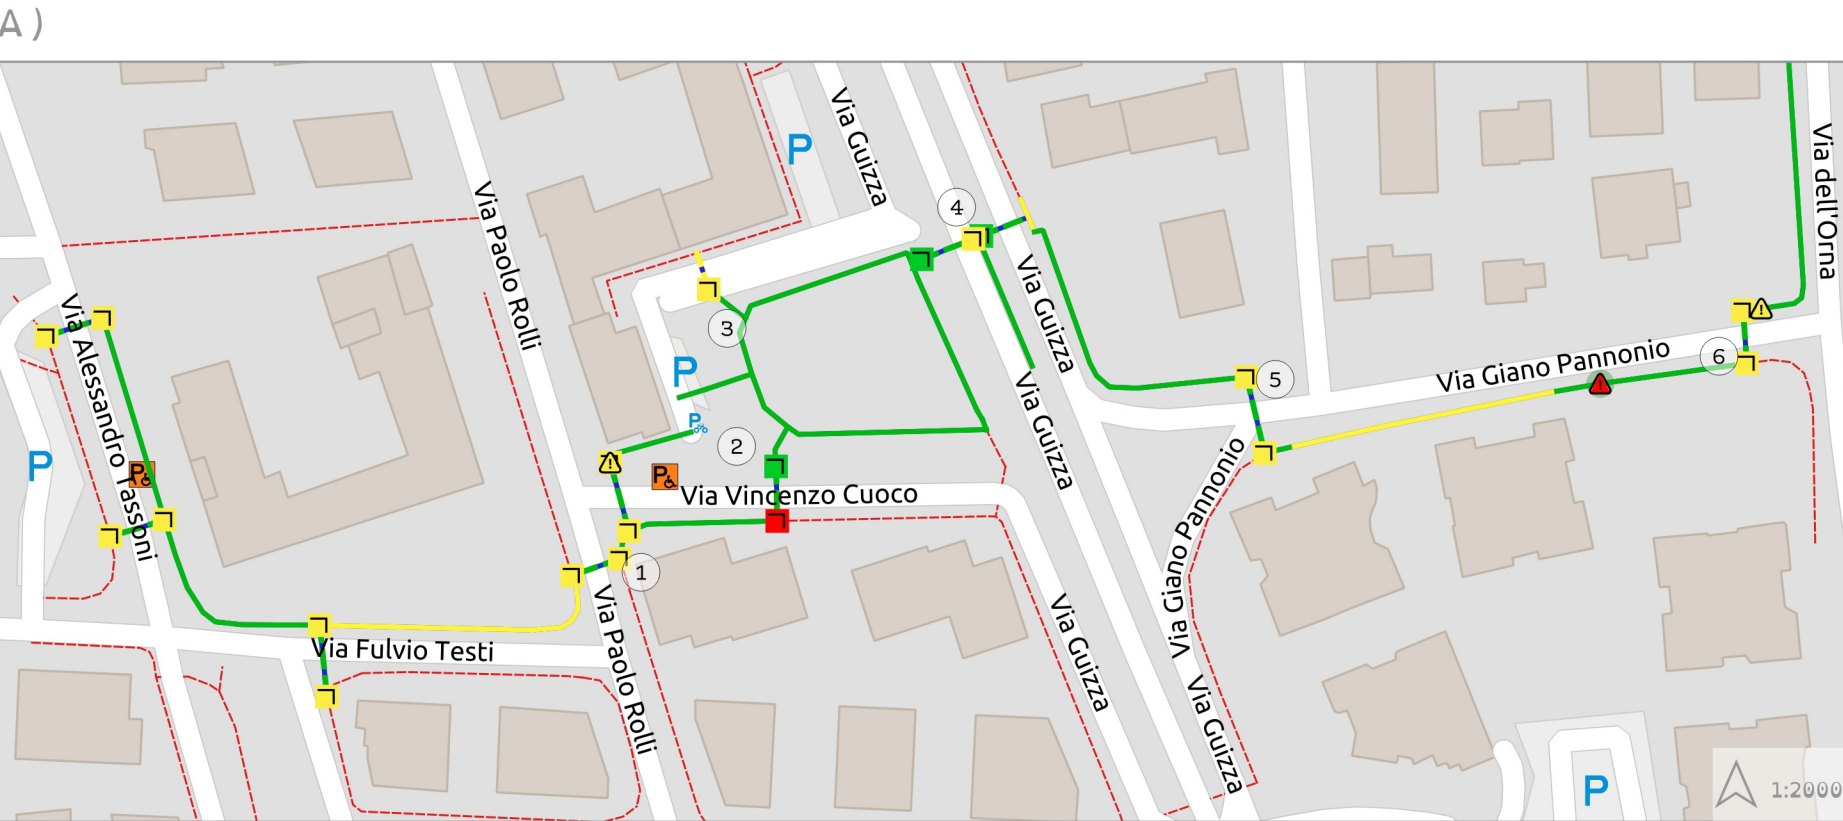

N. rif.	Criticità
1	Marciapiede lungo Via Testi e angolo Via Testi-Rolli alto 17-20 cm rispetto alla carreggiata. Attraversamento Via Cuoco lato nord con archetti che ostacolano il passaggio; lato sud con scalino 2 cm e raccordo con leggero disesto. Raccordi su attraversamenti privi di pavimentazione tattile.
2	Attraversamento Via Cuoco: su lato nord pavimentazione tattile rovinata; su lato sud scalino di 5 cm. Uscita ovest della piazza: posti auto posizionati in corrispondenza al passaggio pedonale. Discontinuità di paletti dissuasori lungo corsia tram (situazioni di pericolo quando c'è affollamento sulla piazza e gli spazi limitrofi).
3	Mancanza di attraversamento pedonale e raccordo leggermente dissestato sull'uscita dal piazzale.
4	Sull'attraversamento pedonale, in corrispondenza della piattaforma del tram, lato ovest, scalino di 2 cm. Sul lato est della strada, rampa di raccordo con il marciapiede scomoda perché a doppia inclinazione.
5	Sul marciapiede di Via Pannonio, in curva lato nord, siepe che invade marciapiede e marciapiede stretto. Attraversamento pedonale Via Pannonio, lato sud, attraversamento con scalino sul raccordo carreggiata-marciapiede. Palaria grigia non posizionata sul bordo del marciapiede, difficilmente intercettabile per ipovedenti.
6	Sul marciapiede lato sud: primo tratto con inclinazione trasversale 4.5%; secondo tratto con radici di un albero (già ricoperte con asfalto) che restringono il passaggio a 85 cm. Attraversamento pedonale lato nord, segnale di attraversamento posto ad altezza < 2,20.
7	Attraversamenti Via dell'Orna, lato est, con scalino di 4-5 cm e raccordo dissestato.
8	Attraversamento Via dell'Orna a nord del parcheggio, sul lato est scalino di 3 cm. Tratto di marciapiede a nord alto 18 cm.
9	Attraversamento pedonale su ingresso al parcheggio in Via dell'Orna con entrambi gli scivoli con scalino di 4 cm. Attraversamento su Via dei Salici, entrambi i lati con scalino di circa 2 cm, raccordo con pavimentazione rovinata e caditoia non idonea.
10	Attraversamento fronte supermercato, lato sud con scalino di 2 cm e raccordo dissestato. Tutto il marciapiede di Via dei Salici lato sud ha pavimentazione in piastrelle sdrucciolevole (segnalazioni di pericolo).
11	Mancanza di raccordo tra marciapiedi e sentiero. Sentiero con superficie irregolare.
12	Archetti dissuasori con larghezza minima 80 cm; rampa di raccordo con pavimentazione dissestata. Tratto est di Via dei Salici dissestato.
13	Scalino di 15 cm per accesso al marciapiede verso il parcheggio del centro commerciale.