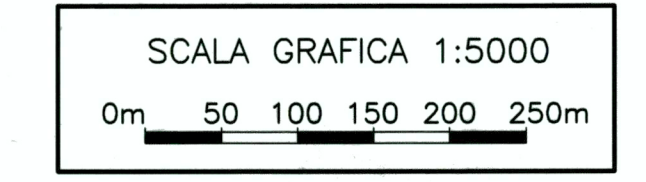

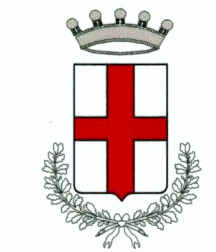


LEGENDA

- ZONE VERDI
- FERMATE METROBUS DI PROGETTO
- PERCORSO METROBUS DI PROGETTO IN SEDE PROMISCUA
- PERCORSO METROBUS DI PROGETTO IN SEDE PROTETTA
- PERCORSO METROBUS DI PROGETTO IN SEDE RISERVATA
- TRACCIATO LINEA SIR1
- INGOMBRO RILEVATI E OPERE DI PROGETTO



COMUNE DI PADOVA
AZIENDA PADOVA SERVIZI

Consorzio Mantegna

SISTEMA DI TRASPORTO INTERMEDIO A GUIDA VINCOLATA

PROGETTO PRELIMINARE		N. ELABORATO
TRACCIATO		2.1.1
Corografia		FORMATO A1a SCALA 1:5000

0-	TCR00101_0	-	20/11/03	FL	ROZ	GG	RLT
Rev.	Nome file	Descrizione	Data	Redatto	Controllato	Approvato	Viso
COMMESSA		FASE	OPERA	DOCUMENTO	TAVOLA	REVISIONI	
P	T	0376	P	TV	SIR3	TCR	001
						01	01
						0	0


 Il Direttore Tecnico
 Ing. Claudio Rocca
 N. 1523

Il Progettista
 Ing. G.B. Furlan
 N. 714

Via Sauer, 12 - 35043 Montebelluna (TV)