




SEZIONE N.1
progr. km 0+280.00

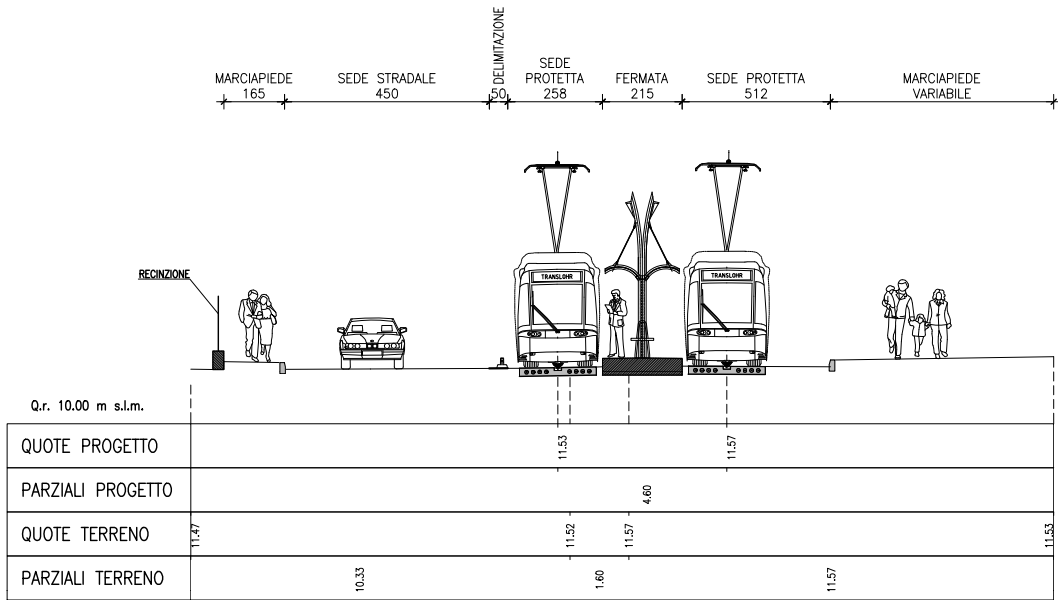


SEZIONE N.2
progr. km 0+590.00

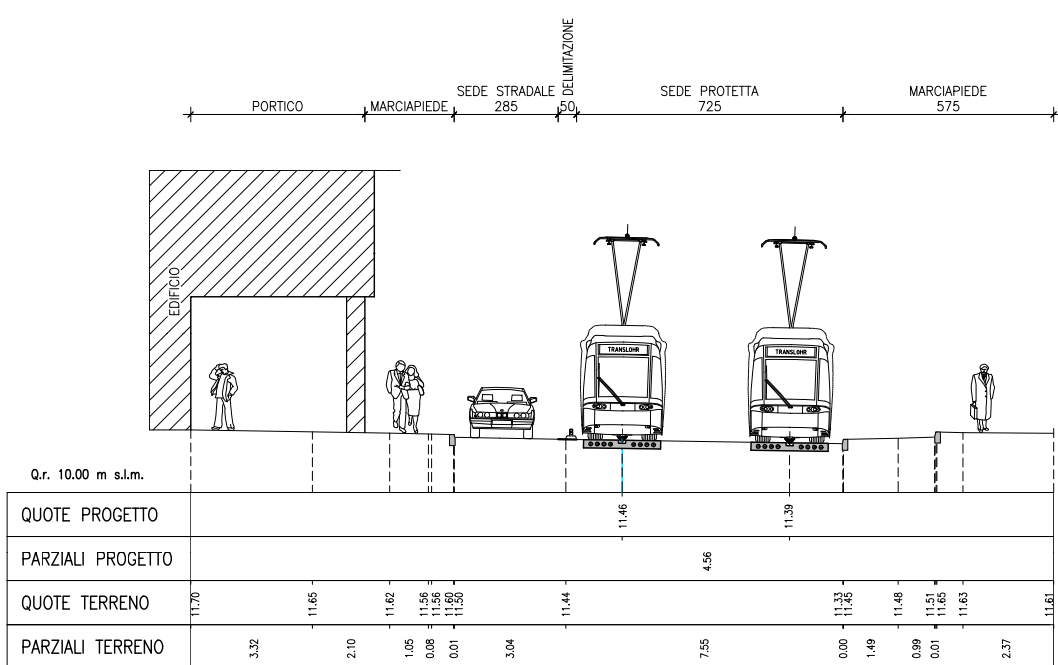


SEZIONE N.3
progr. km 0+705.00

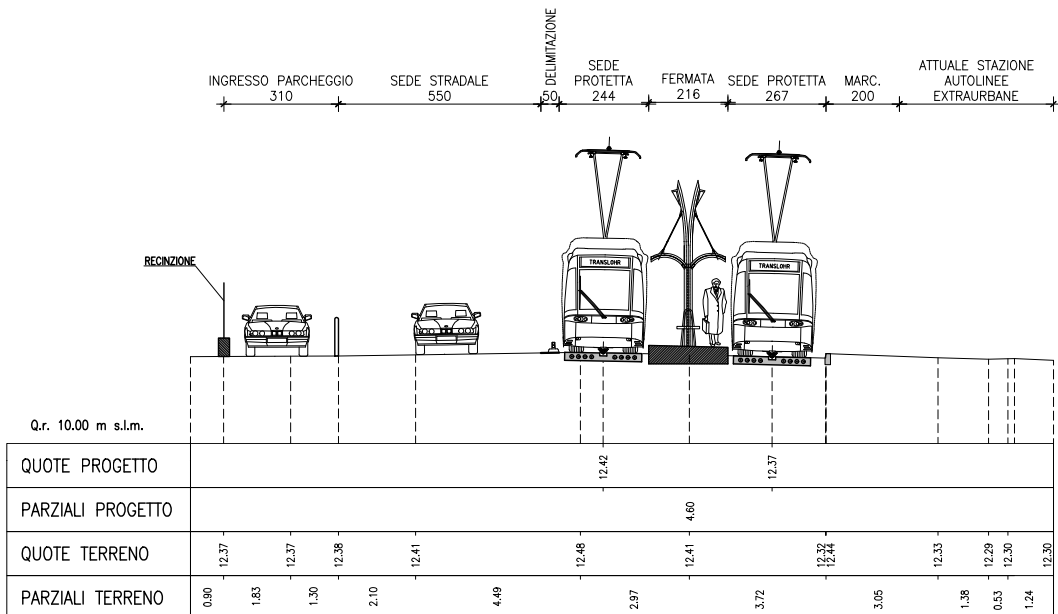

SEZIONE N.4
progr. km 0+810.00

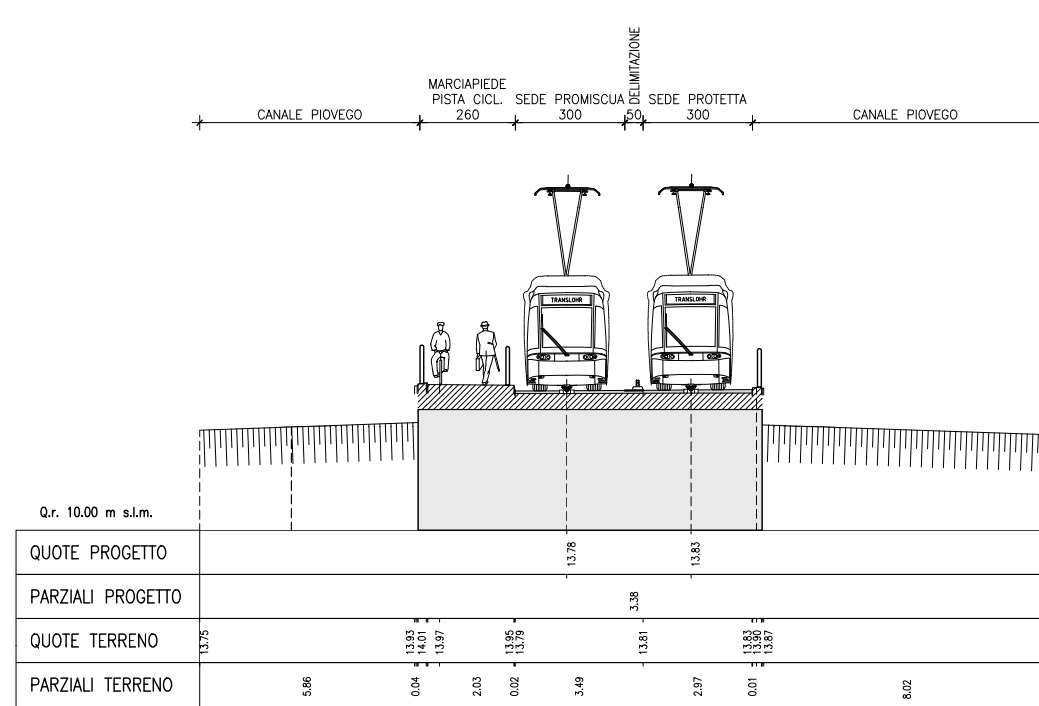

SEZIONE N.5
progr. km 0+920.00

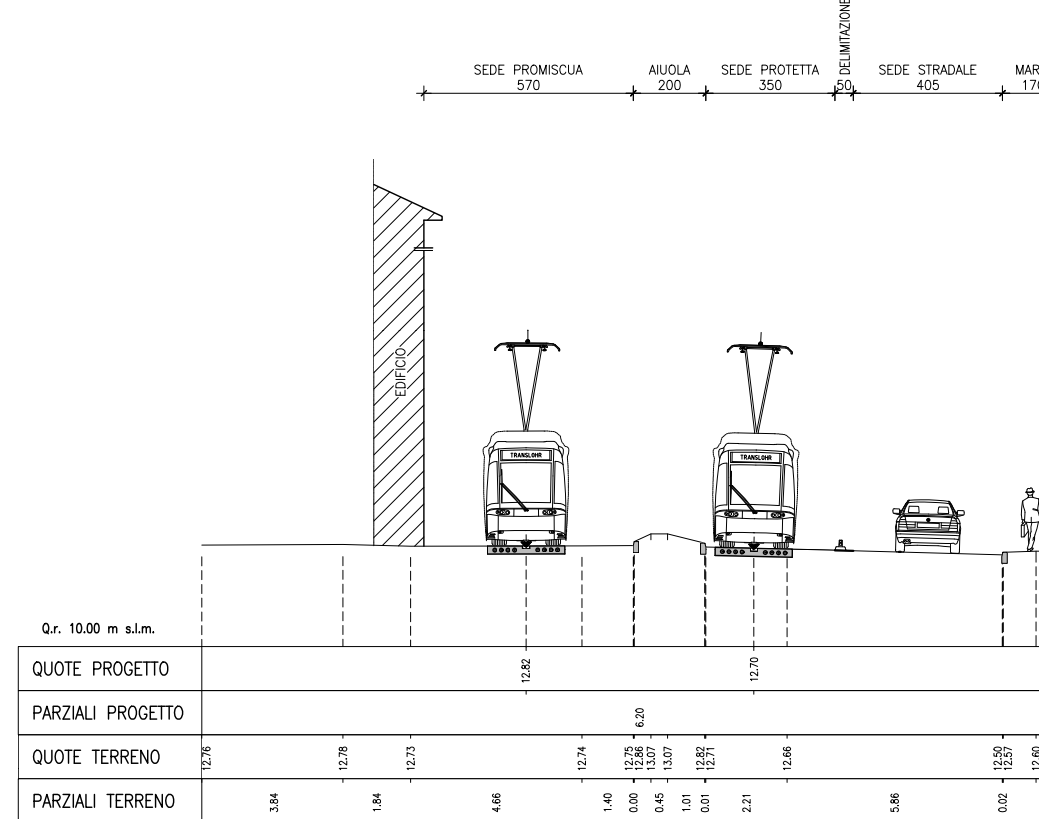

LEGENDA

- STATO DI FATTO
- STATO DI PROGETTO

231

COMUNE DI PADOVA
AZIENDA PADOVA SERVIZI

Consorzio Mantegna

SISTEMA DI TRASPORTO INTERMEDIO
A GUIDA VINCOLATA

PROGETTO PRELIMINARE

STUDIO DI IMPATTO AMBIENTALE
QUADRO DI RIFERIMENTO PROGETTUALE

Sezioni trasversali dal km 0+280 al km 0+920
Stato di fatto e di progetto

N. ELABORATO
8.5.14

FORMATO
SCALA 1:100

Rev.	Nome file	Descrizione	Data	Redatto	Controllato	Approvato	Visto
0-	UST00101_0	-	05/12/03	FL	PM	GG	RLT

COMMESSA: PT0376 FASE: P OPERA: TVSIR3 DOCUMENTO: UST001 TAVOLA: 0106 REVISIONI: 0

Il Direttore Tecnico
 Ing. Claudio Rocca
 Via Spero, 12 - 35043 Monselice (PD)

Il Progettista
 Ing. G.B. FURLAN
 N. 714

Il presente documento, elaborato per il committente da Net engineering, non può essere riprodotto o comunicato a terzi senza preventiva autorizzazione scritta.