



SEZIONE N.10
progr. km 2+180.00

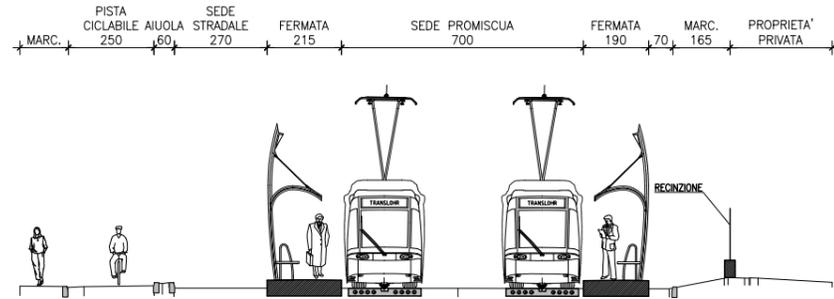

Q.r. 10.00 m s.l.m.

QUOTE PROGETTO	11.01										11.02										
PARZIALI PROGETTO	4.56																				
QUOTE TERRENO	11.05	11.03	11.03	11.06	11.15	11.09	11.08	11.07	11.07	11.05	10.98	10.98	10.97	10.97	10.97	10.97	10.97	10.97	10.97	10.97	
PARZIALI TERRENO	1.36	0.02	2.03	0.00	0.00	8.21	0.00	0.00	0.00	0.00	6.11	1.59	0.11	0.13	1.27	1.28	1.28	1.28	1.28	2.14	11.15


SEZIONE N.13
progr. km 2+600.00

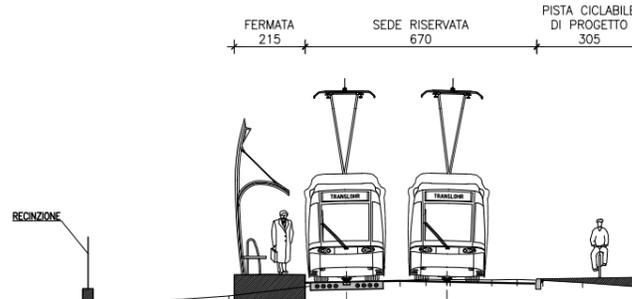

Q.r. 10.00 m s.l.m.

QUOTE PROGETTO	11.15										11.26										
PARZIALI PROGETTO	2.90																				
QUOTE TERRENO	10.34	10.48	10.35	10.58	10.77	11.18	11.21	11.25	11.24	11.23	11.22	11.16	11.00	11.05	11.05	11.05	11.05	11.05	11.05	11.05	11.05
PARZIALI TERRENO	3.43	0.16	1.19	2.77	3.40	1.55	0.75	0.70	1.20	0.73	0.75	1.14	2.03	3.61							


SEZIONE N.11
progr. km 2+300.00

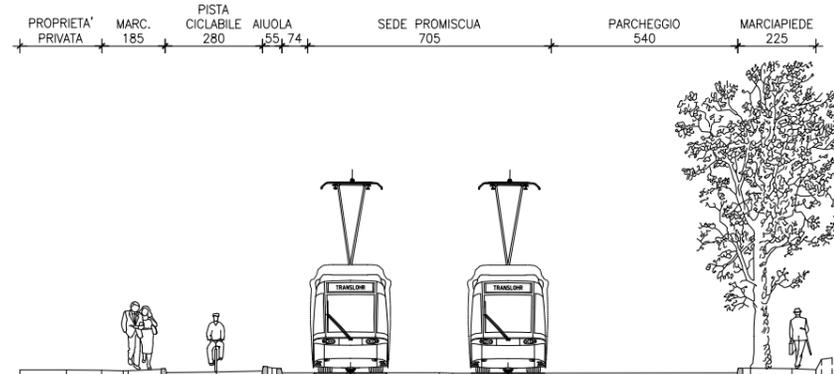

Q.r. 10.00 m s.l.m.

QUOTE PROGETTO	10.84										10.83										
PARZIALI PROGETTO	4.56																				
QUOTE TERRENO	10.90	10.91	10.90	10.88	10.89	10.87	10.85	10.85	10.86	10.82	10.83	10.81	10.82	10.82	10.82	10.82	10.82	10.82	10.82	10.82	10.82
PARZIALI TERRENO	1.34	1.02	0.63	0.98	0.05	1.49	1.33	0.02	0.01	4.56	0.39	8.25	0.00	1.20	0.69	0.54	0.54	0.54	0.54	0.54	0.54


SEZIONE N.14
progr. km 2+790.00

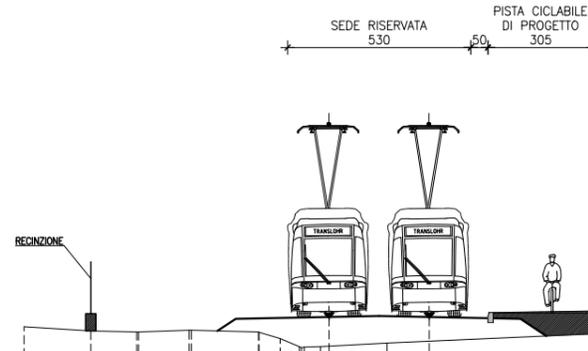

Q.r. 9.00 m s.l.m.

QUOTE PROGETTO	10.79										10.79										
PARZIALI PROGETTO	2.90																				
QUOTE TERRENO	10.30	10.36	10.35	10.35	10.40	10.34	10.16	9.91	9.93	10.03	10.29	10.28	10.37	10.37	10.47	10.50	10.50	10.50	10.50	10.50	10.50
PARZIALI TERRENO	1.93	1.33	0.05	1.46	0.07	1.94	0.02	0.05	0.47	1.93	5.98	1.64	1.21	0.88	0.91	2.37					


SEZIONE N.12
progr. km 2+490.00

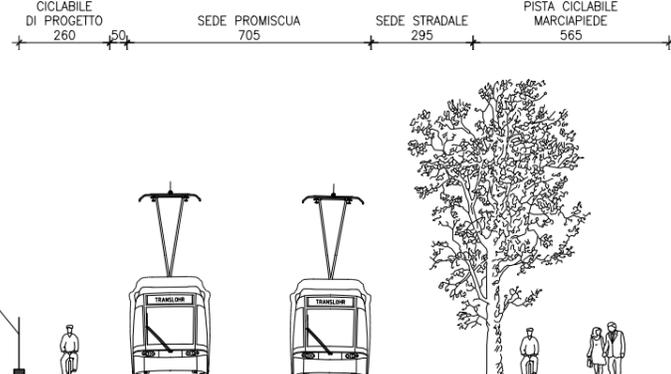

Q.r. 10.00 m s.l.m.

QUOTE PROGETTO	10.82										10.75										
PARZIALI PROGETTO	4.60																				
QUOTE TERRENO	10.83	10.77	10.72	10.64	10.63	10.65	10.77	10.75	10.71	10.65	10.71	10.78	10.78	10.82	10.81	10.81	10.81	10.81	10.81	10.81	10.81
PARZIALI TERRENO	4.72	0.74	1.12	0.11	0.02	1.91	0.01	0.01	3.74	4.52	0.01	0.47	1.11	1.89	1.68						

SEZIONE N.15
progr. km 3+190.00

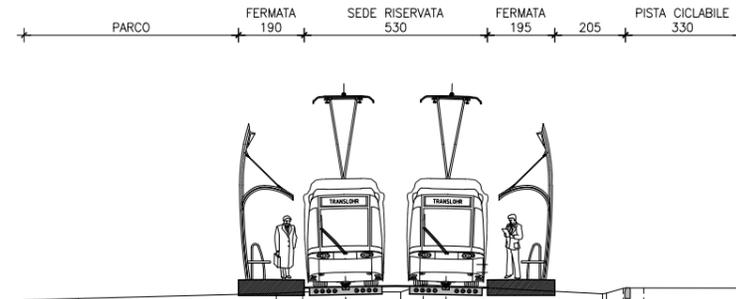

Q.r. 10.00 m s.l.m.

QUOTE PROGETTO	10.47										10.50										
PARZIALI PROGETTO	2.90																				
QUOTE TERRENO	10.09	10.13	10.29	10.32	10.32	10.32	10.43	10.34	10.34	10.29	10.44	10.44	10.43	10.34	10.30	10.29	10.29	10.29	10.29	10.29	10.29
PARZIALI TERRENO	1.56	5.72	0.77	2.84	0.65	0.65	5.18	0.11	0.08	2.89	0.67	0.26	1.76								

LEGENDA

- STATO DI FATTO
- STATO DI PROGETTO



COMUNE DI PADOVA
AZIENDA PADOVA SERVIZI



Consorzio Mantegna

SISTEMA DI TRASPORTO INTERMEDIO
A GUIDA VINCOLATA

PROGETTO PRELIMINARE						N. ELABORATO
STUDIO DI IMPATTO AMBIENTALE QUADRO DI RIFERIMENTO PROGETTUALE						8.5.16
Sezioni trasversali dal km 2+180 al km 3+190 Stato di fatto e di progetto						FORMATO SCALA 1:100
0-	UST0103_0	-	05/12/03	FL	PM	GG
Rev.	Nome file	Descrizione	Data	Redatto	Controllato	Approvato
	COMMESSA	FASE	OPERA	DOCUMENTO	TAVOLA	REVISIONI
	P T 0376	P	[-] TV SIR3	U S T 001	03 06	0 -



Il Direttore Tecnico
Ing. Claudio Rocca



Il Progettista
Ing. G.B. FURLAN

Il presente documento, elaborato per il committente da Net engineering, non può essere riprodotto o comunicato a terzi senza preventiva autorizzazione scritta.