
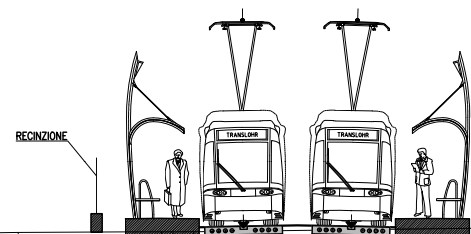




SEZIONE N.23
progr. km 4+720.00

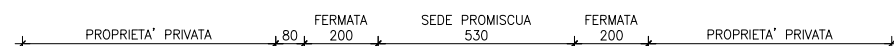

Q.r. 10.00 m s.l.m.

QUOTE PROGETTO	10.54									
PARZIALI PROGETTO	2.90									
QUOTE TERRENO	10.30	10.32	10.33	10.35	10.36	10.36	10.39	10.39	10.50	10.44
PARZIALI TERRENO	3.62	0.33	1.15	0.46	0.53	3.87	0.32	0.56	8.67	5.37

SEZIONE N.25
progr. km 5+050.00

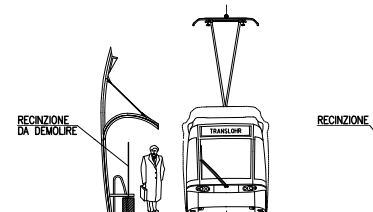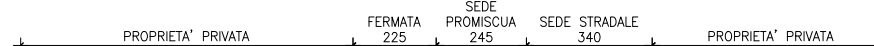



Q.r. 10.00 m s.l.m.

QUOTE PROGETTO	10.07													
PARZIALI PROGETTO														
QUOTE TERRENO	10.21	10.36	10.27	10.15	10.17	10.67	10.21	10.14	10.03	10.05	10.15	10.15	10.16	10.15
PARZIALI TERRENO	2.86	0.64	1.70	1.35	2.04	1.20	0.98	2.04	3.99	0.17	0.86	5.28		

LEGENDA

- STATO DI FATTO
- STATO DI PROGETTO



SEZIONE N.24
progr. km 4+810.00

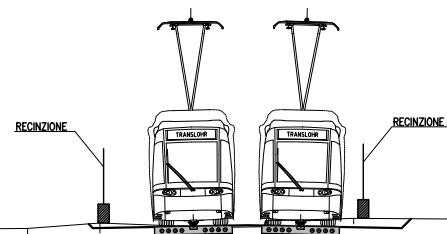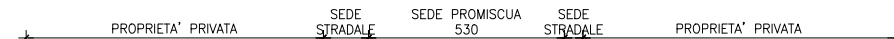

Q.r. 9.00 m s.l.m.

QUOTE PROGETTO	9.94												
PARZIALI PROGETTO	2.90												
QUOTE TERRENO	9.83	9.85	9.87	9.88	9.90	10.05	10.00	9.92	9.94	10.11	10.12	10.17	10.11
PARZIALI TERRENO	1.22	0.84	1.33	2.59	1.96	1.11	2.09	1.25	0.02	10.11	1.56	8.71	

SEZIONE N.26
progr. km 5+280.00

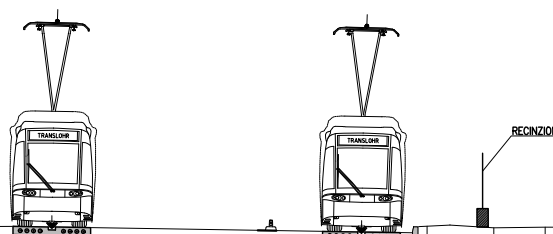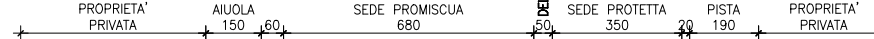

Q.r. 9.00 m s.l.m.

QUOTE PROGETTO	9.92															
PARZIALI PROGETTO	8.37															
QUOTE TERRENO	9.88	9.87	9.86	9.83	9.82	9.94	10.05	10.07	9.97	9.96	9.78	9.96	9.99	9.92	9.93	9.83
PARZIALI TERRENO	1.05	0.24	0.95	0.61	2.16	0.04	1.06	10.07	0.02	9.96	10.77	0.01	0.62	1.18	1.39	1.86

COMUNE DI PADOVA
AZIENDA PADOVA SERVIZI

Consorzio Mantegna

SISTEMA DI TRASPORTO INTERMEDIO
A GUIDA VINCOLATA

PROGETTO PRELIMINARE	N. ELABORATO
STUDIO DI IMPATTO AMBIENTALE QUADRO DI RIFERIMENTO PROGETTUALE	8.5.19
Sezioni trasversali dal km 4+720 al km 5+280 Stato di fatto e di progetto	FORMATO SCALA 1:100

0-	UST0106_0	-	05/12/03	FL	PM	GG	RLT
Rev.	Nome file	Descrizione	Data	Redatto	Controllato	Approvato	Visto
COMMESSA	FASE	OPERA	DOCUMENTO	TAVOLA	REVISIONI		
P	T	0376	P	[-] TV SIR 3	U	ST 001	06 06 0

NET INGENIERING - Il Direttore Tecnico
Ing. Claudio Rocca

Il Progettista
Ing. G.B. FURLAN

ING. CLAUDIO ROCCA N. 1523
ING. G.B. FURLAN N. 714

Via Siquero, 12 - 35043 Monzelle (PD)

Il presente documento, elaborato per il committente da Net engineering, non può essere riprodotto o comunicato a terzi senza preventiva autorizzazione scritta.