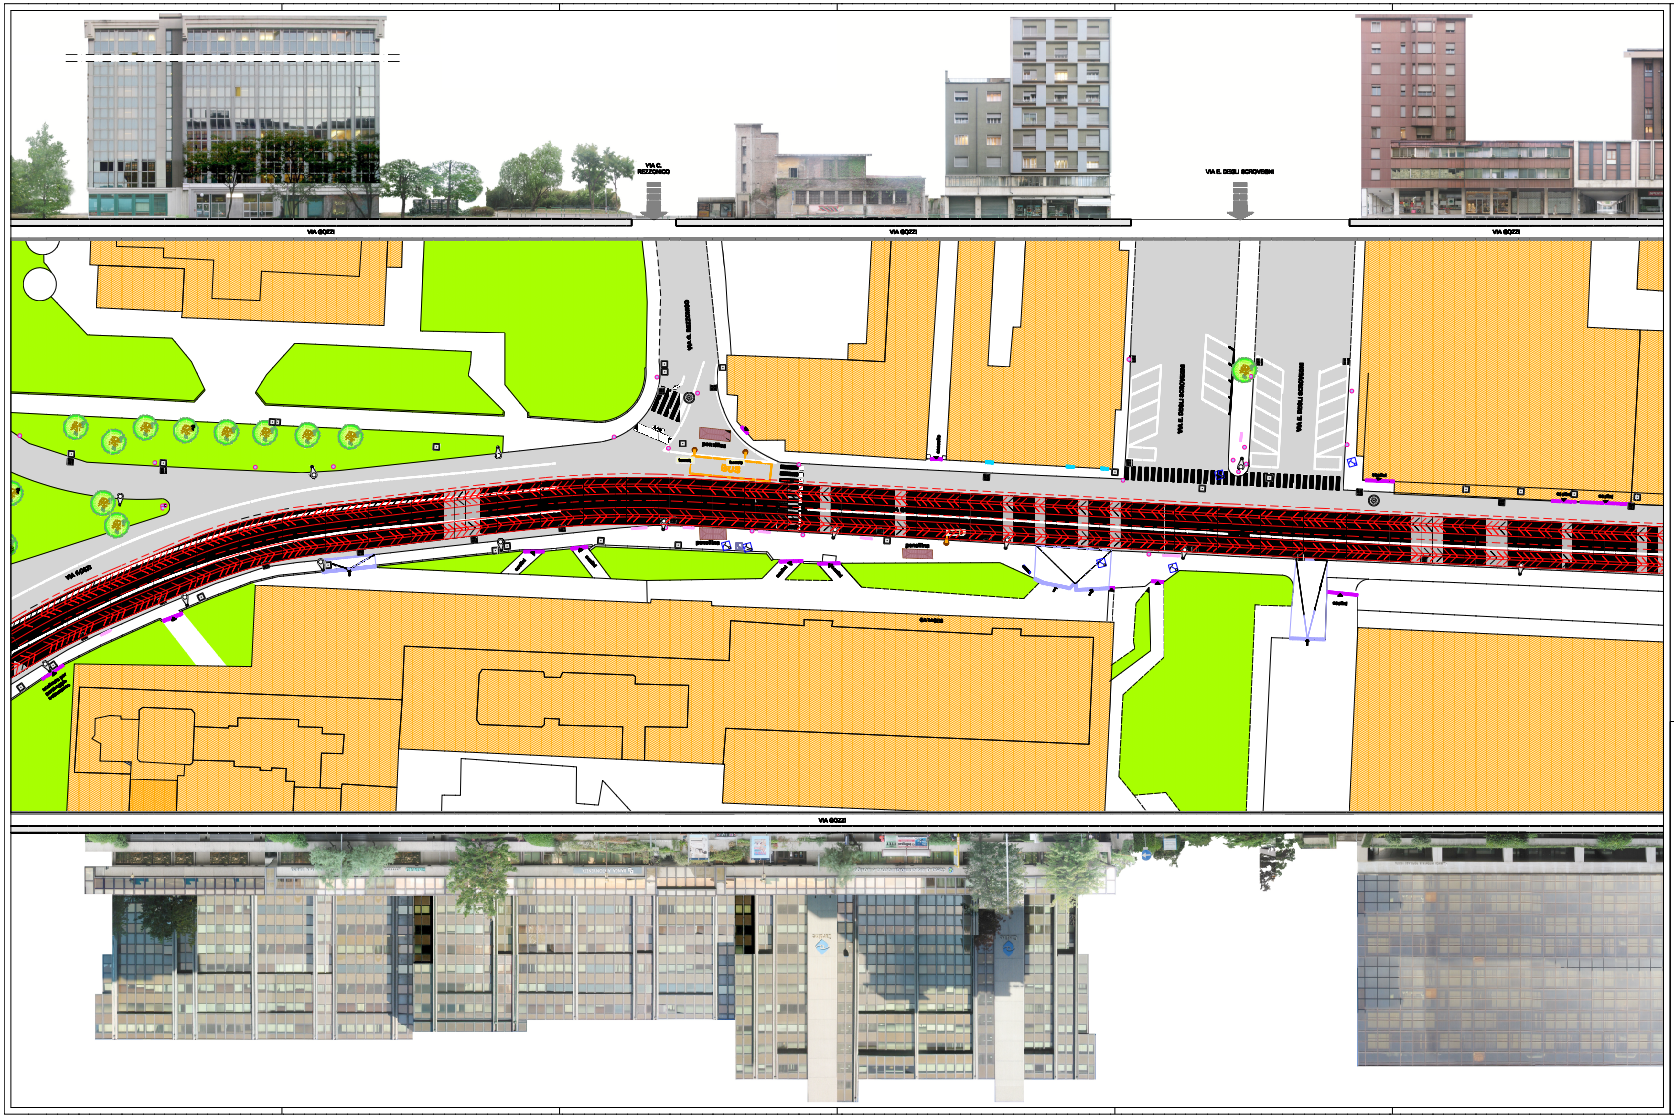

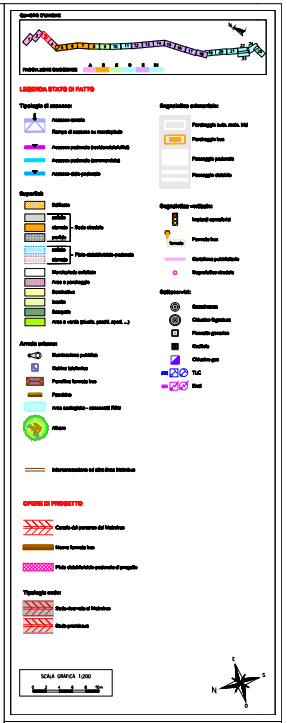

COMUNE DI PADOVA
AZIENDA PADOVA SERVIZI

Consorzio Mantegna

SISTEMA DI TRASPORTO INTERMEDIO A GUIDA VINCOLATA

PROGETTO PRELIMINARE	N. ELABORATO
STUDIO DI IMPATTO AMBIENTALE QUADRO DI RIFERIMENTO AMBIENTALE Analisi ambientale Tavola 3 di 25	8.4.3 FORMATO A0a SCALA 1:200

Rev.	Norma	Data	Descrizione	Data	Redatto	Controllato	Approvato	Data
2	IPMP_Ag	-	-	05/12/03	100	PM	GG	RLT

CARATTERE	TIPO	OPERA	DISCIPLINA	TAVOLA	REVISIONE
P	1 0 3 7 6	P	- - T V S I R 3	U P L 0 0 1	0 3 2 5 0 -

Direttore Tecnico Ing. Claudio Rocco

Progettista Ing. G.B. Fattorini

Il presente documento, costituito per il commercio da Ing. Fattorini, non può essere riprodotto o comunicato a terzi senza preventiva autorizzazione scritta.