PARCO - PISTA CICLABILE

GRUPPO SPORTIVO

GRUPPO CALCETTO

SCUOLA

FERMATA CORNARO

PISTA CICLOPEDONALE

VIA A. ASETTI

VIA A. RICCOBONI

PARCO - PISTA CICLABILE

PARCO - PISTA CICLABILE

PARCO - PISTA CICLABILE

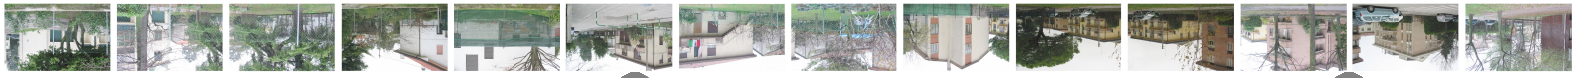

VIA A. ASETTI

VIA A. RICCOBONI

QUADRO D'UNIONE

A B C D E F G H I L M N O P Q R S T U V Z

LEGENDA STATO DI FATTO

Tipologie di accesso:

- Accesso veicolo
- Rampa di accesso su marciapiede
- Accesso pedonale (anche disabili)
- Accesso pedonale (permanente)
- Accesso solo pedonale

Superfici:

- Asfalto
- Cubetti
- Cubetti cemento
- Porfido
- Cubetti porfido
- Pietra calcarenite posizione
- Marciapiede cellulite
- Area a pavimento
- Sassaiolo
- Verde
- Ghiaietto
- Area a verde (aiuole, prati, cipressi, ...)

Arredo urbano:

- Segnaletica pubblica
- Cabina telefonica
- Paraltro formato tram
- Panchina
- Area contagiata - cassonetti RSU
- Albero

Interferenza con alto fusto historico

Segnaletica orizzontale:

- Parcheggio bella zebra, bianchi
- Parcheggio bus
- Parcheggio pedonale
- Parcheggio disabile

Segnaletica verticale:

- Verticali consolidati
- Paraltro bus
- Segnaletica pubblicitaria
- Segnaletica stradale

Sottoservizi:

- Gasdotto
- Cilindro fognatura
- Pozzetto generico
- Cavidotto
- Cilindro gas
- TLC
- Elettr.

OPERE DI PROGETTO

- Canale del percorso del Metrobus
- Nuova formula tram
- Pista ciclabile/ciclo-pedonale di progetto

Tipologie sezioni:

- Sezione-tipo del Metrobus
- Sezione-prototipo

SCALA GRAFICA 1:200

N

COMUNE DI PADOVA
AZIENDA PADOVA SERVIZI

Consorzio Mantegna

SISTEMA DI TRASPORTO INTERMEDIO
A GUIDA VINCOLATA

PROGETTO PRELIMINARE	N. ELABORATO
STUDIO DI IMPATTO AMBIENTALE QUADRO DI RIFERIMENTO AMBIENTALE Analisi ambientale Tavola 16 di 25	8.4.16
	FORMATO A0a SCALA 1:200

Rev.	Nome file	Descrizione	Data	Redatto	Controllato	Approvato	Data
2=	VINF_A.dwg	-	05/12/05	RM	PM	GC	RLT

COMMESSA	FASE	SETTORE	OPERA	DISCIPLINA	TIPOLOGIA	PROGRESSIVO
P	0	0 3 7 6	P	0 0 1 V	S I M P	0 P L	0 0 1	U 0	P S	0	0

Studio Associato Rigo Ing. Claudio Rocco

Direttore tecnico
Ing. Claudio Rocco

Progettista
Ing. G.B. Fabbri

Il presente documento, redatto da Studio Associato Rigo engineering, non può essere copiato e consultato o ceduto a terzi senza preventiva autorizzazione scritta.