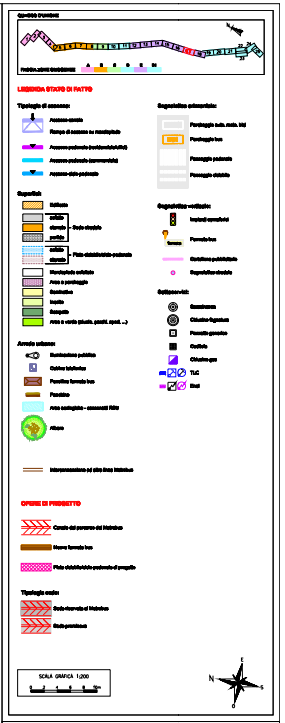

COMUNE DI PADOVA
AZIENDA PADOVA SERVIZI

Consorzio Mantegna

SISTEMA DI TRASPORTO INTERMEDIO A GUIDA VINCOLATA

PROGETTO PRELIMINARE	N. ELABORATO
STUDIO DI IMPATTO AMBIENTALE QUADRO DI RIFERIMENTO AMBIENTALE Analisi ambientale Tavola 17 di 25	8.4.17 FORMATO A0a SCALA 1:200

Rev.	Nome Ing.	Descrizione	Data	Redatto	Controllato	Approvato	Data
0	IPAP_Ing.	-	05/12/03	SSP	PM	GG	SLT

COMMESSA	FASE	OPERA	DISCIPLINA	DOCUMENTO	TAVOLA	REVISIONE
P 1 0 3 7 6	P	– – 1 V 5 1 8 3	D	P L 0 0 1	1 7 2 5	0 –

Direttore Tecnico Ing. Claudio Rocco

Progettista Ing. G.B. Fattuffi

Il presente documento, elaborato per il committente di tipo professionale, non può essere riprodotto o comunicato a terzi senza preventiva autorizzazione scritta.