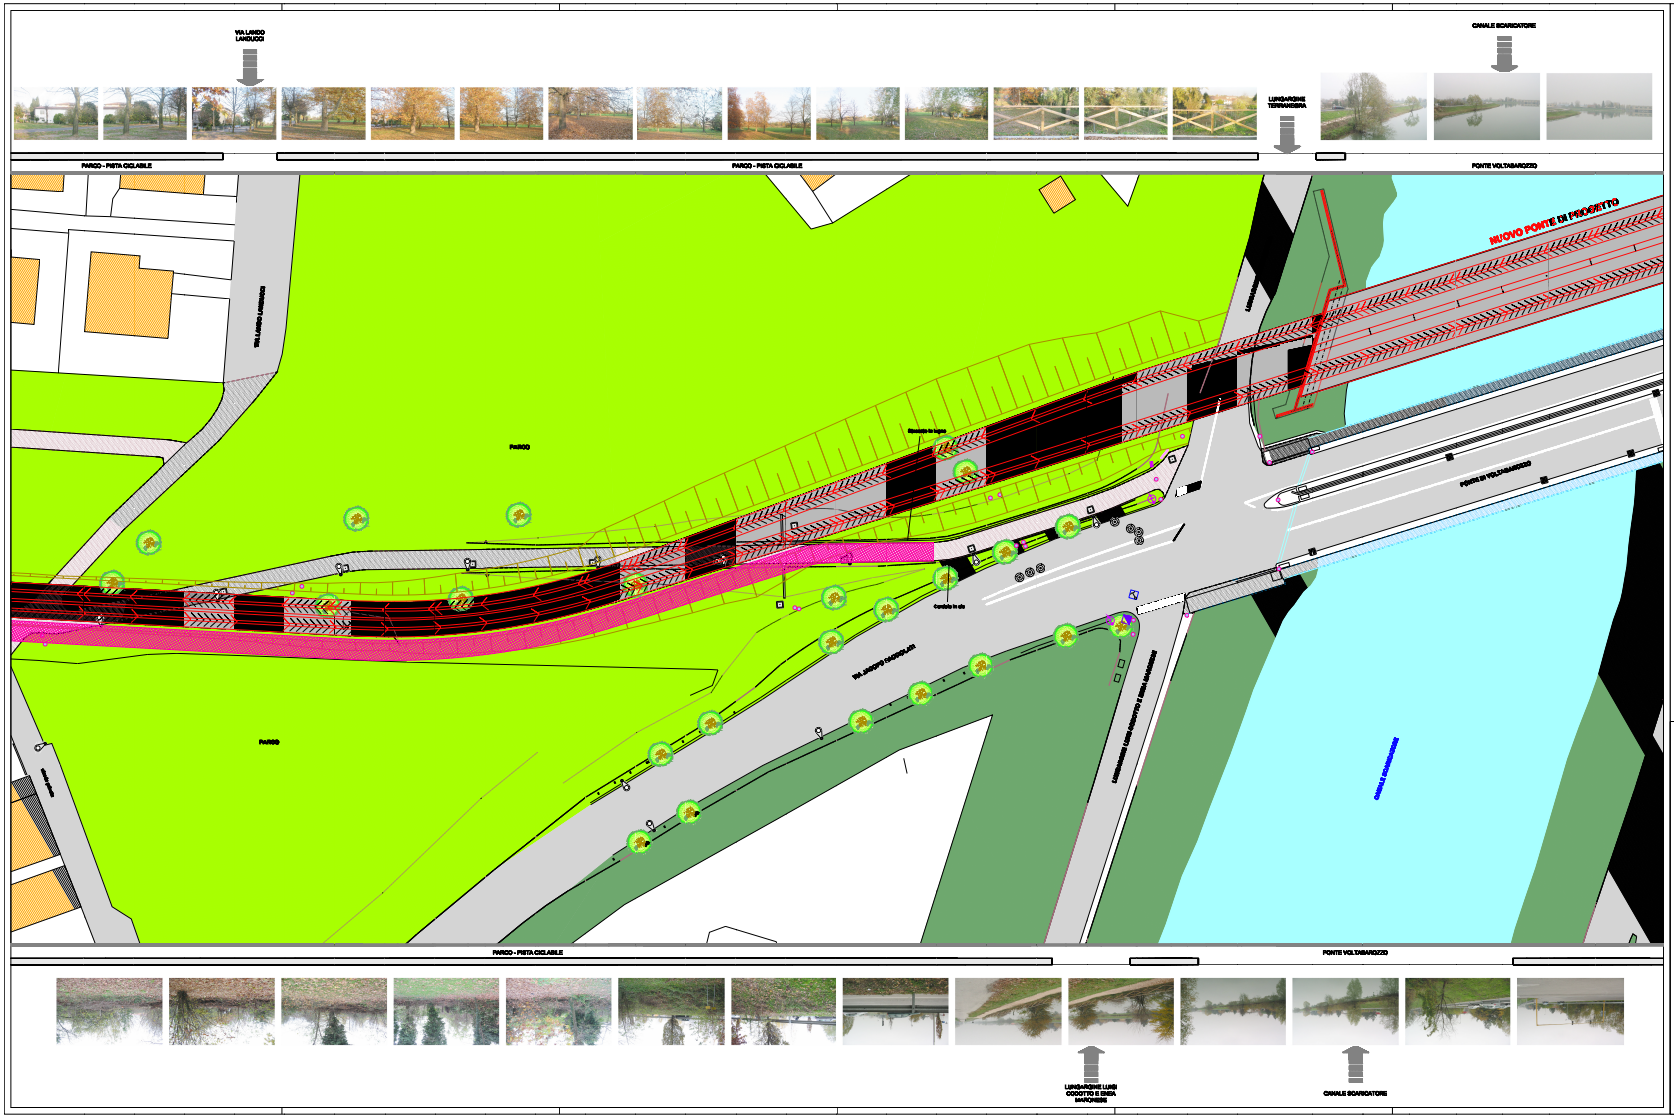

COMUNE DI PADOVA
AZIENDA PADOVA SERVIZI

Consorzio Mantegna

SISTEMA DI TRASPORTO INTERMEDIO
A GUIDA VINCOLATA

PROGETTO PRELIMINARE

STUDIO DI IMPATTO AMBIENTALE
QUADRO DI RIFERIMENTO AMBIENTALE

Analisi ambientale
Tavola 18 di 25

N. ELABORATO
8.4.18

FORMATO A0a
SCALA 1:200

Rev.	Numero atto	Descrizione	Data	Redatto	Controllato	Approvato	Visto
2	VPMP_Agg.	-	03/12/12	TRR	PM	GC	RLT

COMMESSA	FASE	LIVELLO	DISCIPLINA	TIPOLOGIA	PROGRESSIVO	REVISIONE
PTO376	PP	LIV1	IMPIANTI	D	PIL	0001	IMP	PIS	0

Ati Team: 0 - Ditta Sinnola PR

Direttore tecnico
Ing. Claudio Rocco

Progettista
Ing. G.B. Pulcini

Ordine degli Ingegneri della Provincia di Padova
Ing. Giovanni Battista Pulcini
Sez. A
n. 1.760

Ordine degli Ingegneri della Provincia di Padova
Ing. Claudio Rocco
Sez. A
n. 1.761

Il presente documento, elaborato dal Costituendo Ati Ingegneria, non può essere riprodotto o comunicato a terzi senza preventiva autorizzazione scritta.