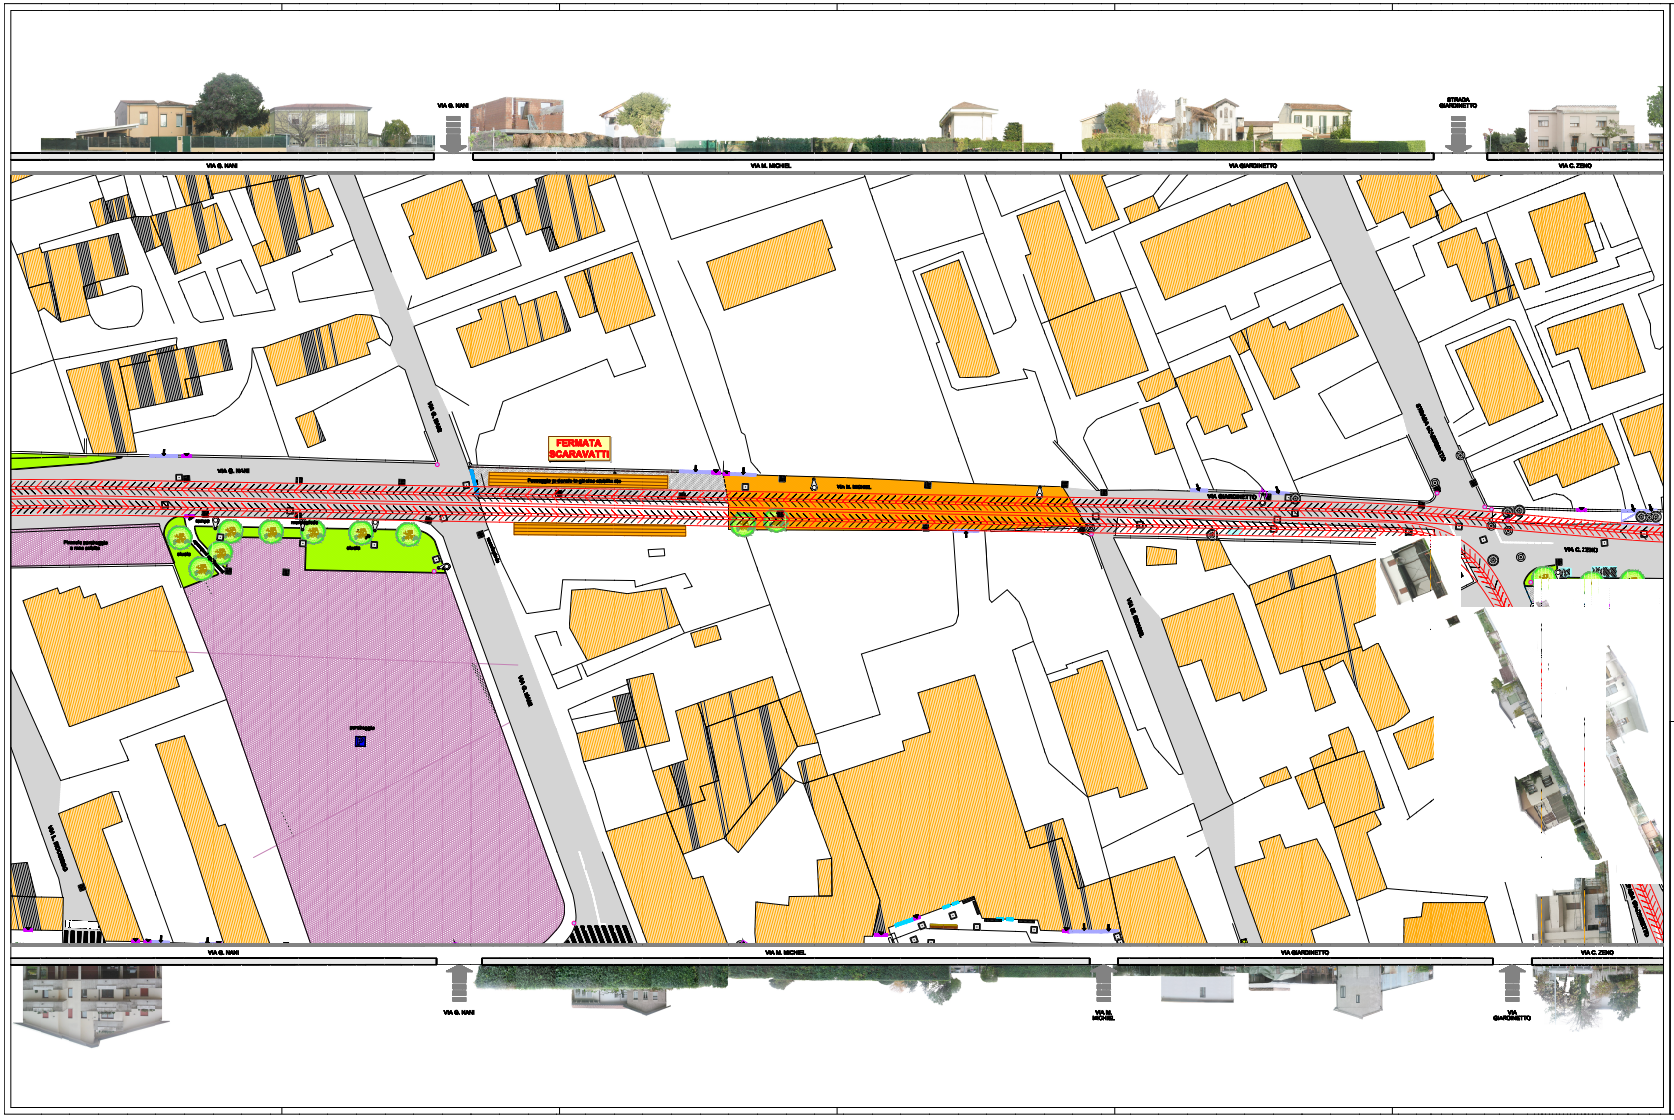

COMUNE DI PADOVA
AZIENDA PADOVA SERVIZI

Consorzio Mantegna

SISTEMA DI TRASPORTO INTERMEDIO
A GUIDA VINCOLATA

PROGETTO PRELIMINARE

STUDIO DI IMPATTO AMBIENTALE
QUADRO DI RIFERIMENTO AMBIENTALE

Analisi ambientale
Tavola 21 di 25

N. ELABORATO
8.4.21

FORMATO A0a
SCALA 1:200

Rev.	Numero atto	Descrizione	Data	Redatto	Controllato	Approvato	Visto
2	VPMP_Adg	-	05/12/22	RM	PZ	GC	NLT
1	Numero atto	Descrizione	Data	Redatto	Controllato	Approvato	Visto

CLIENTE	TIPO	OPERA	DOCUMENTO	TAVOLA	REVISIONE
PTU	STATO	P	LTV	5 1 1 1 1	D PTL 0 0 0 1	2 1	2 5	0

Ai Sensi D. Lgs. 81/08 e s.m.i.

Direttore Tecnico
Ing. Claudio Rocco

Progettista
Ing. G.B. Pulliero

Ai Sensi D. Lgs. 81/08 e s.m.i.

Il presente documento, elaborato dal Consorzio Mantegna, non può essere riprodotto o comunicato a terzi senza preventiva autorizzazione scritta.