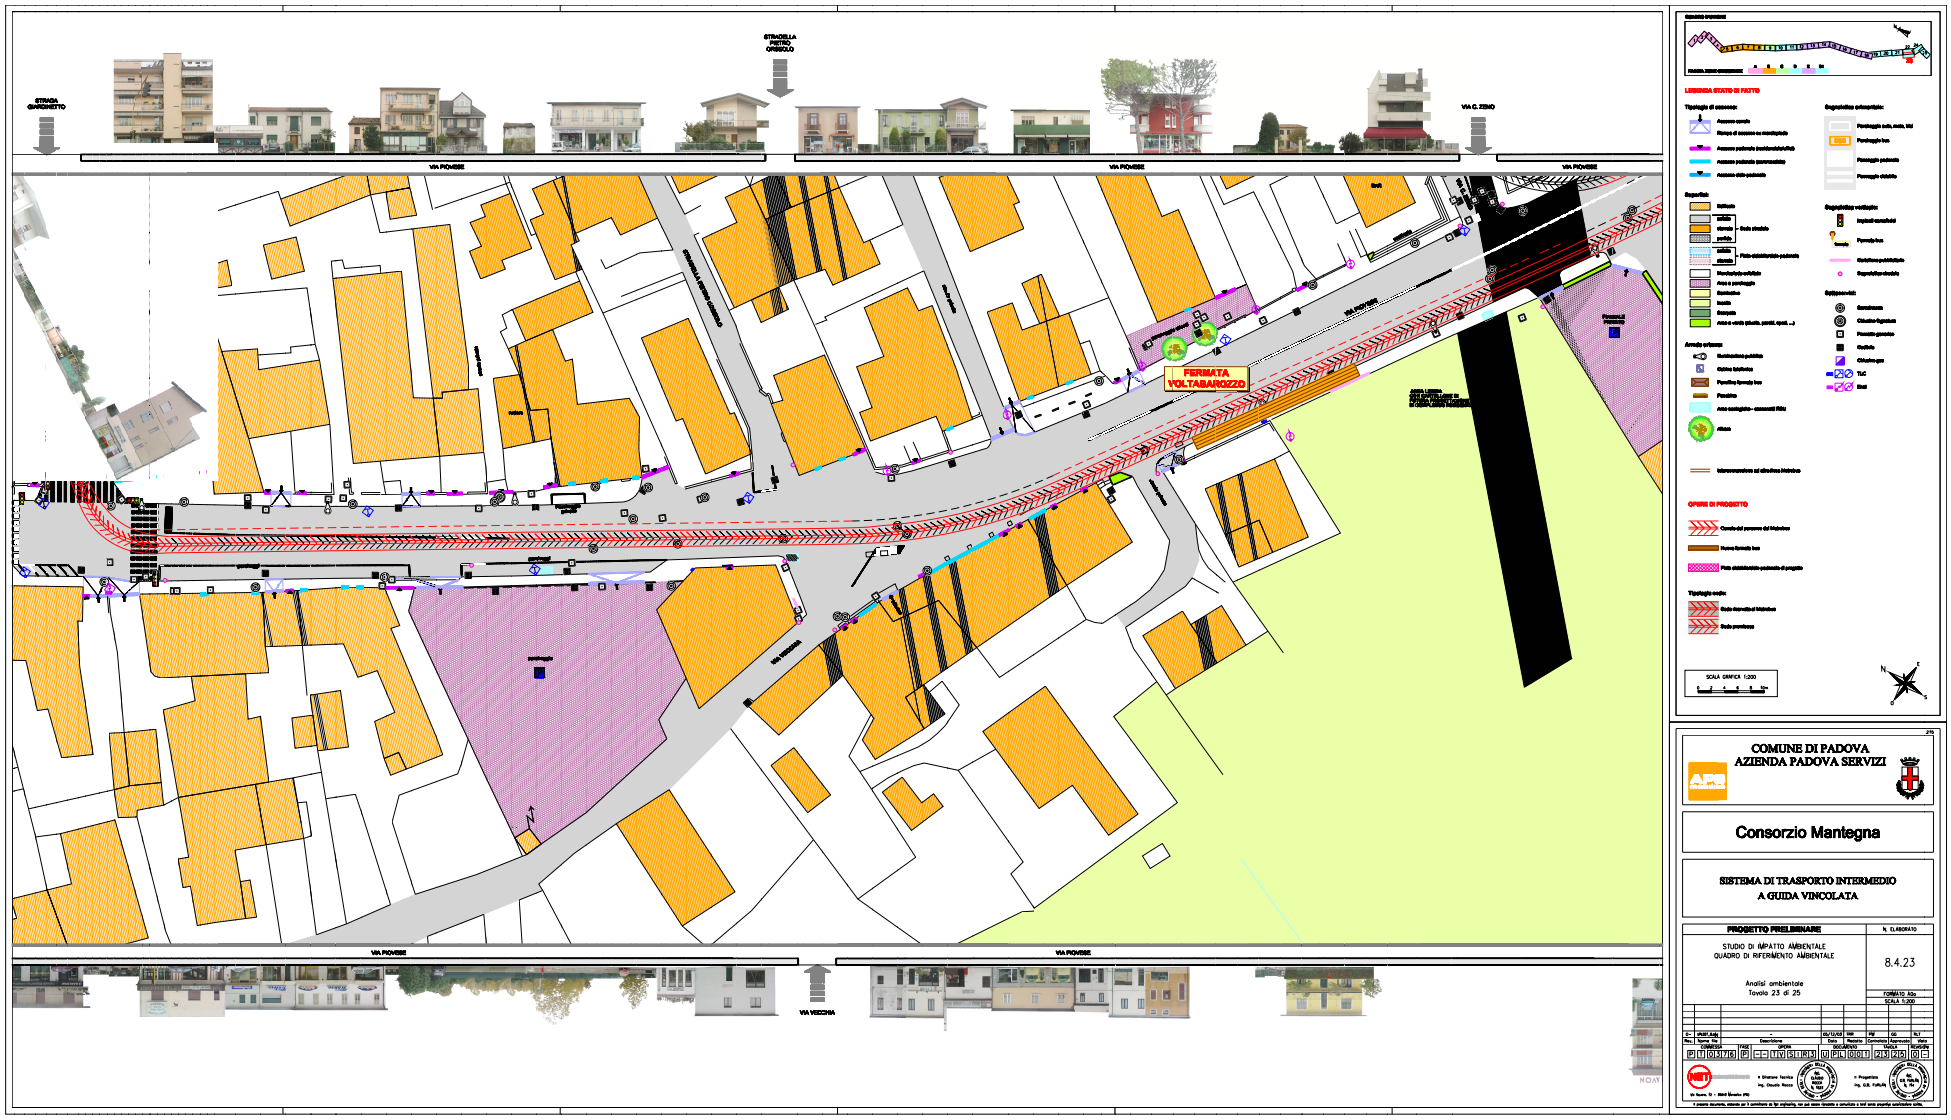
STRADA GARDINETTO
STRADELLA PISTRO ORSEOLO
VIA C. ZENO
VIA PIOVESE
STRADELLA PISTRO CORNARA
VIA MASSANZAGO
FERMATA VOLTABAROZZO
VIA VECCHIA
LEGENDA STATO DI FATTO
OPERE DI PROGETTO
SCALA GRAFICA 1:200
COMUNE DI PADOVA
AZIENDA PADOVA SERVIZI
Consorzio Mantegna
SISTEMA DI TRASPORTO INTERMEDIO
A GUIDA VINCOLATA
PROGETTO PRELIMINARE
STUDIO DI IMPATTO AMBIENTALE
QUADRO DI RIFERIMENTO AMBIENTALE
Analisi ambientale
Tavola 23 di 25
N. ELABORATO
8.4.23
FORMATO A0a
SCALA 1:200