CAPOLINEA VOLTABAROZZO
E PARCHEGGIO DI
INTERSCAMBIO
PARCHEGGIO DI
PROGETTO
40 POSTI
VIA F. MERONI
VIA DEL CAMPANILE
VIA A. CAMPANILE
VIA ANTONIO SCOLARI
VIA VALSUGANA
1
2
3
4
5

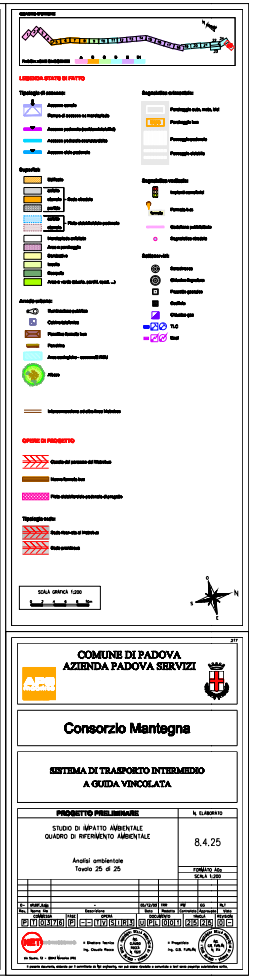
COMUNE DI PADOVA
AZIENDA PADOVA SERVIZI
Consorzio Mantegna
SISTEMA DI TRASPORTO INTERMEDIO
A GUIDA VINCOLATA
PROGETTO PRELIMINARE
STUDIO DI IMPATTO AMBIENTALE
QUADRO DI RIFERIMENTO AMBIENTALE
Analisi ambientale
Tavola 25 di 25
8.4.25
FORMATO A0x
SCALA 1:200
SCALA GRAFICA 1:200