


LAYOUT TIPO cartello Amm.re Condominio

Fori tasselli 3 mm

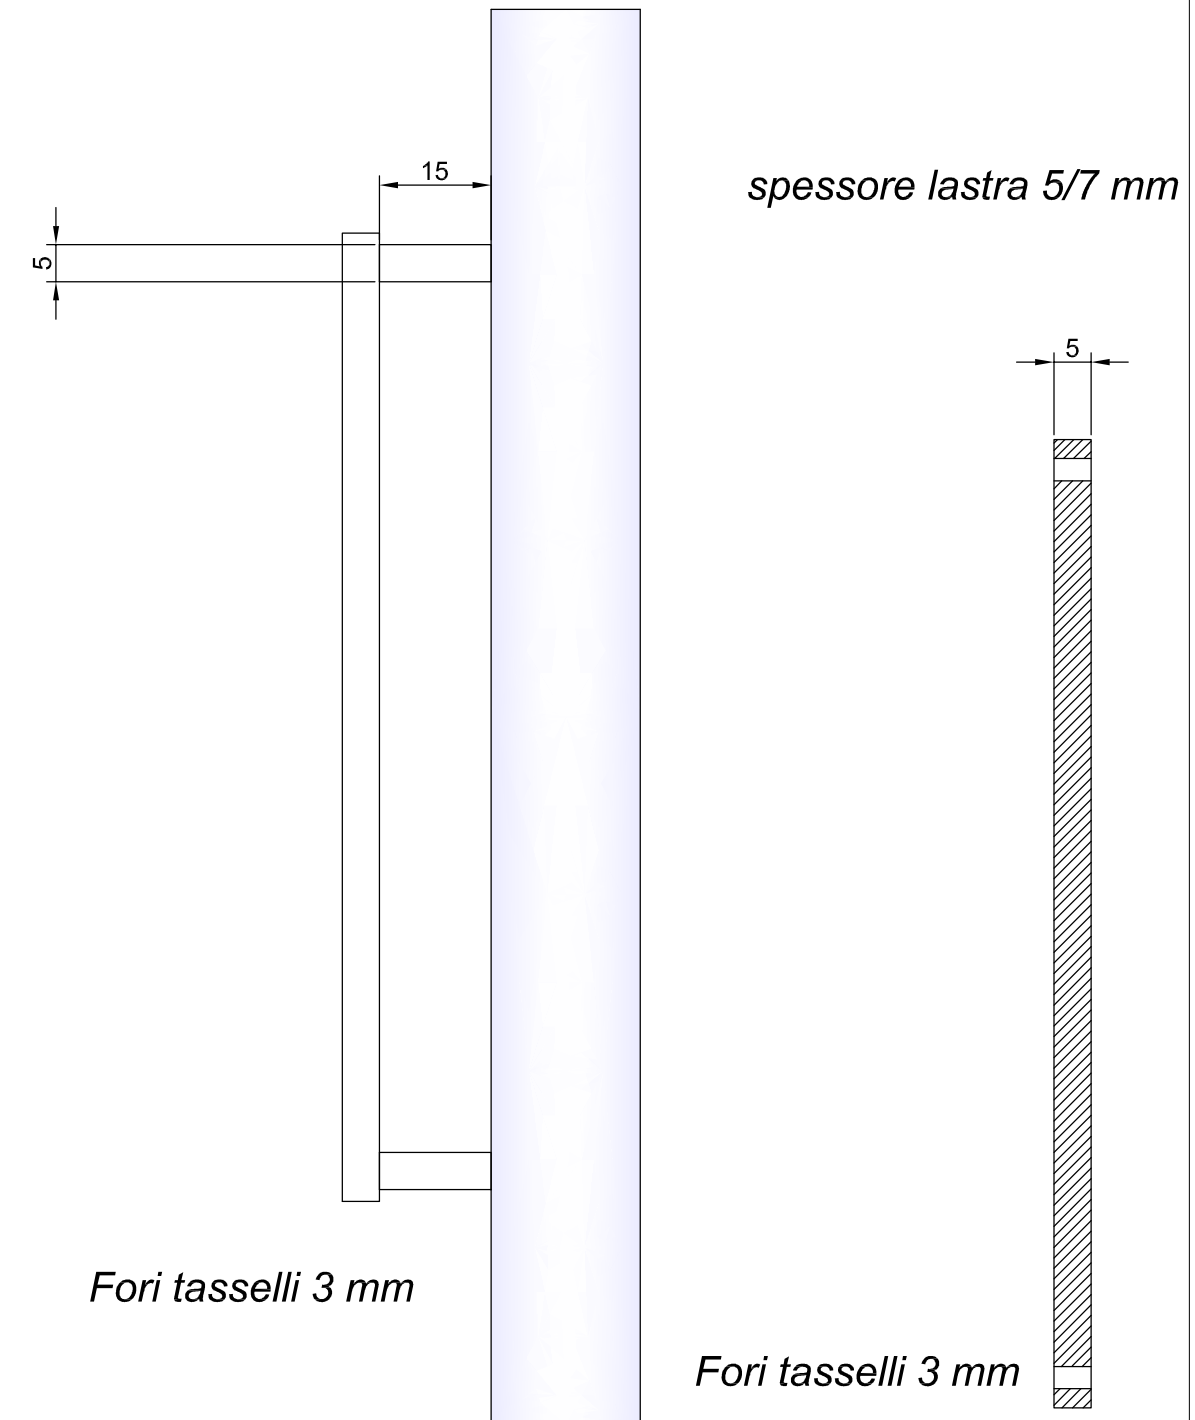

Materiali consigliati:

Plexiglass trasparente con tasselli di separazione centro storico

Ottone a parete per centro storico

Alluminio a parete per tutto il territorio comunale

Vista laterale

Sezione

Scala 1:1

stemma comunale e logo associazione (facoltativo)