

Settore Verde Parchi e Agricoltura Urbana



COMUNE DI
PADOVA

ACCORDO QUADRO PER SERVIZI DI MANUTENZIONE DEL VERDE DEI GIARDINI E DELLE AREE VERDI DEL TERRITORIO COMUNALE DI PADOVA

LOTTO 1

Progetto n° AQ_1_2023

7

Progettisti:

dott. Adriano Cappuzzo
dott. For. Francesco Fiorito

RUP:


Dott. Agr. Degl'Innocenti Ciro

Capo Settore: Dott. Agr. Degl'Innocenti Ciro

Progetto esecutivo

Elaborato: ELABORATI_GRAFICI

Lotto - Quartieri 3 e 4
Elaborato cartografico

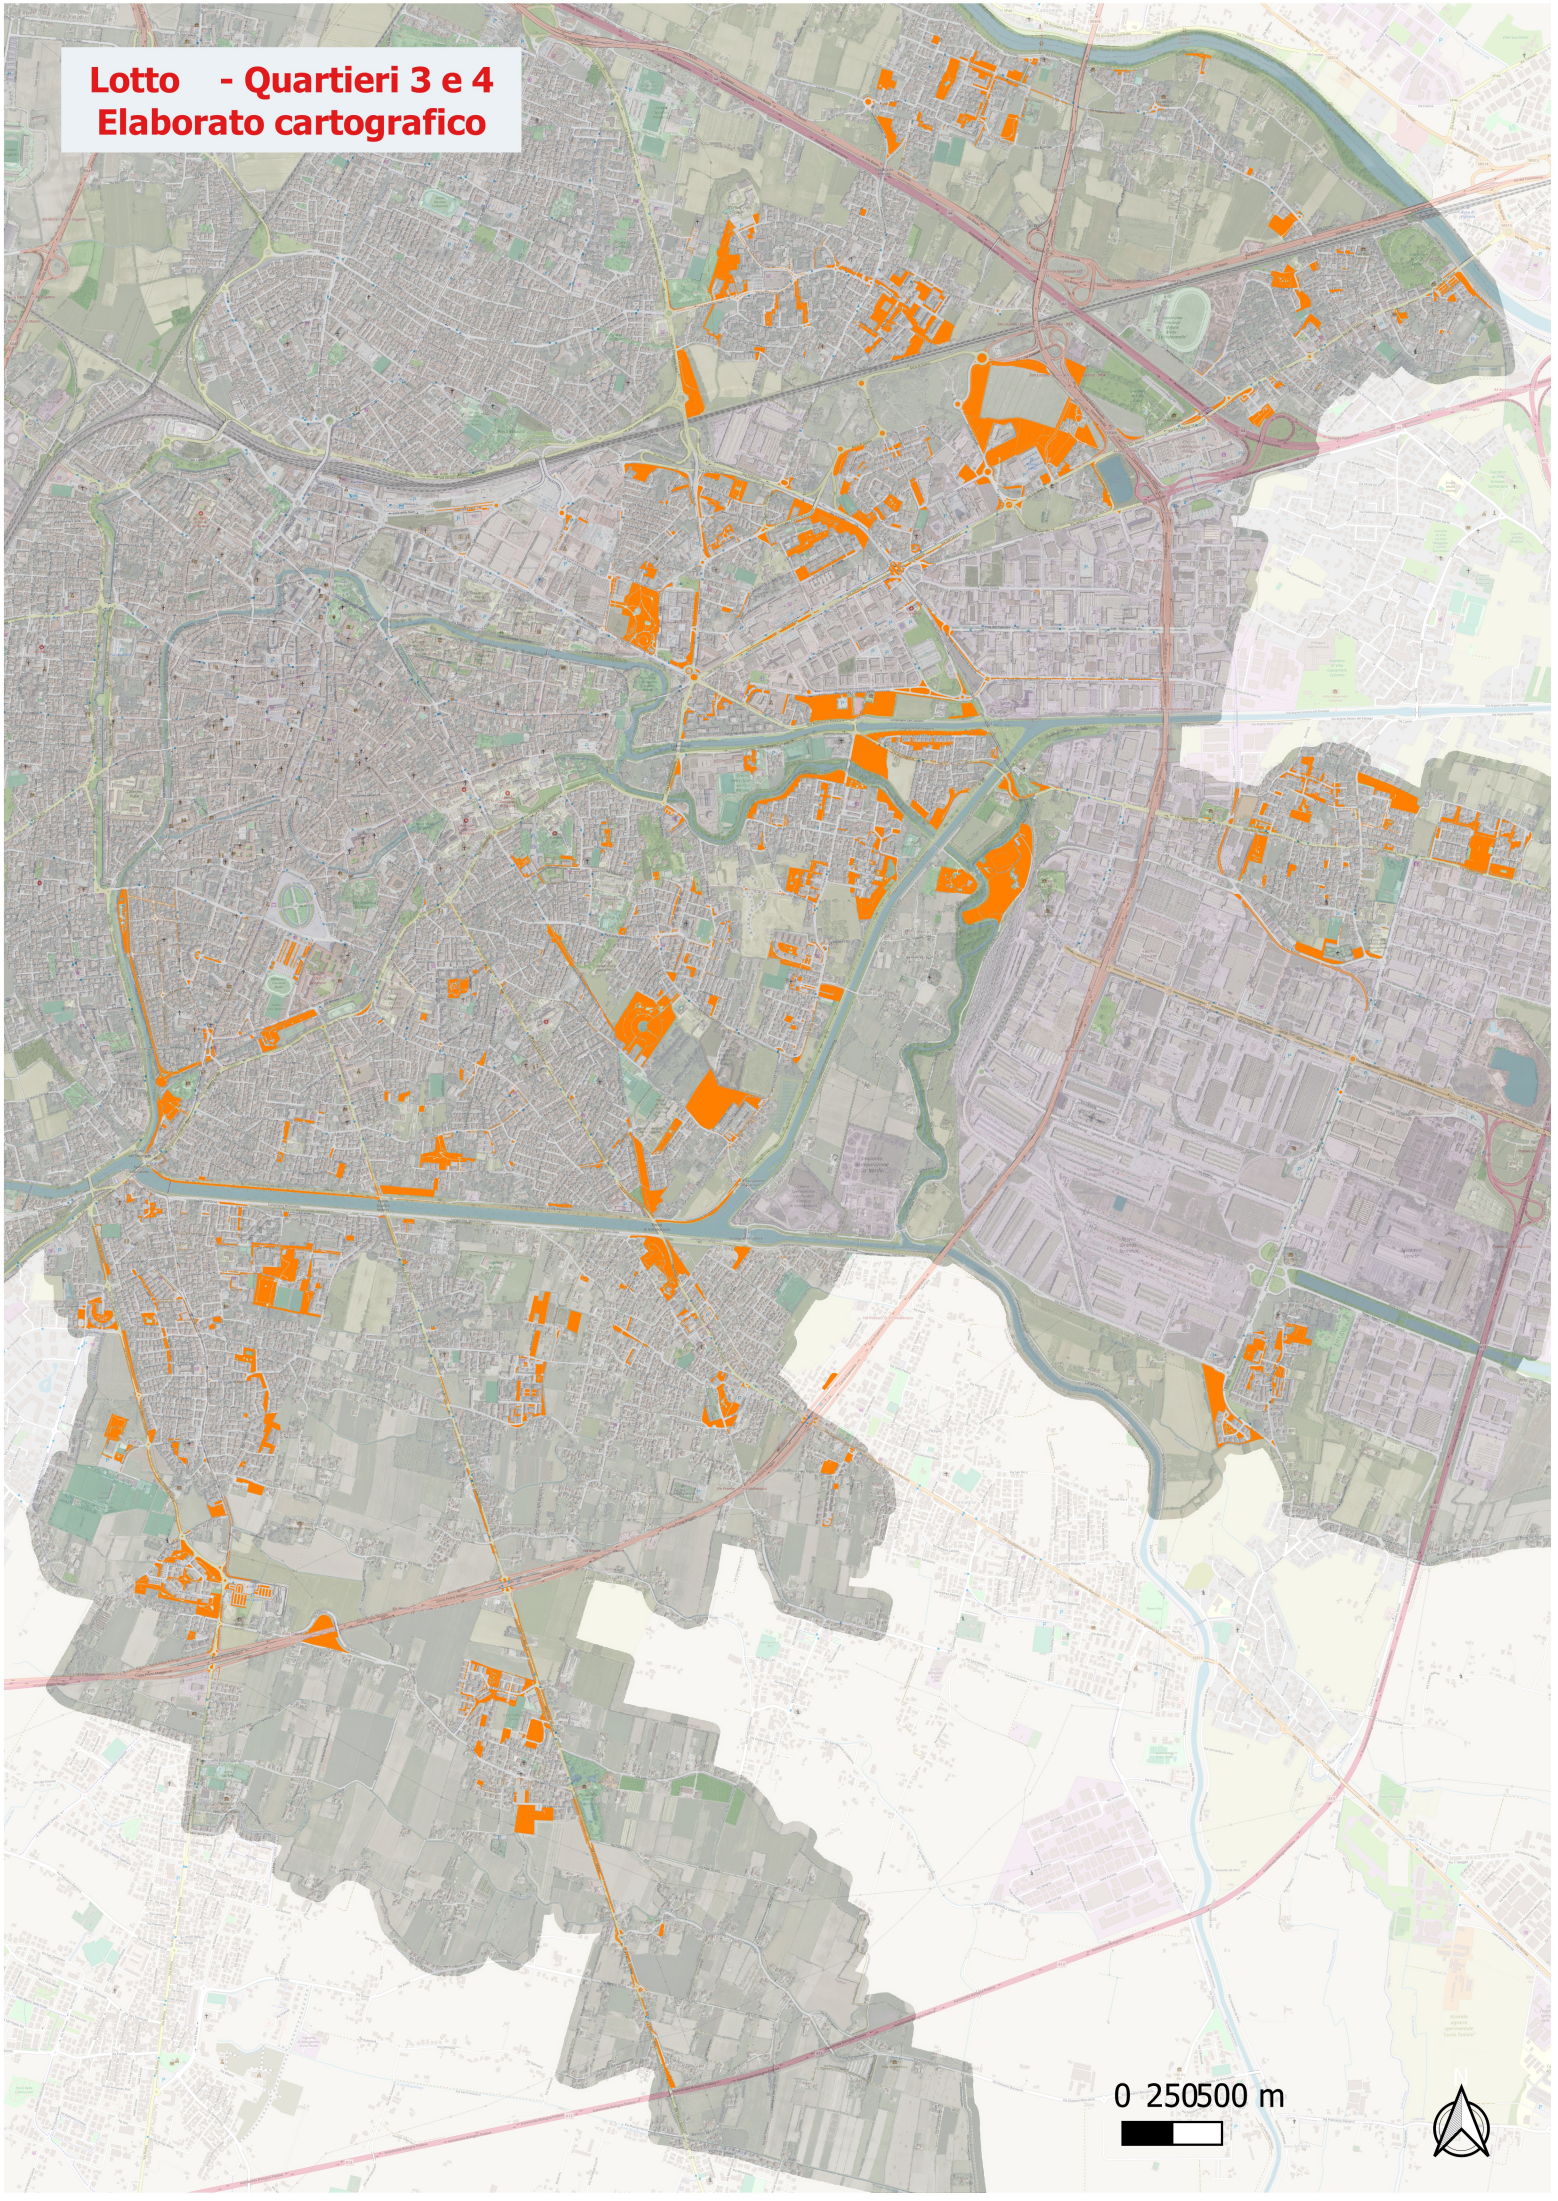

0 250500 m

