


Planimetria di inquadramento scala 1:1000

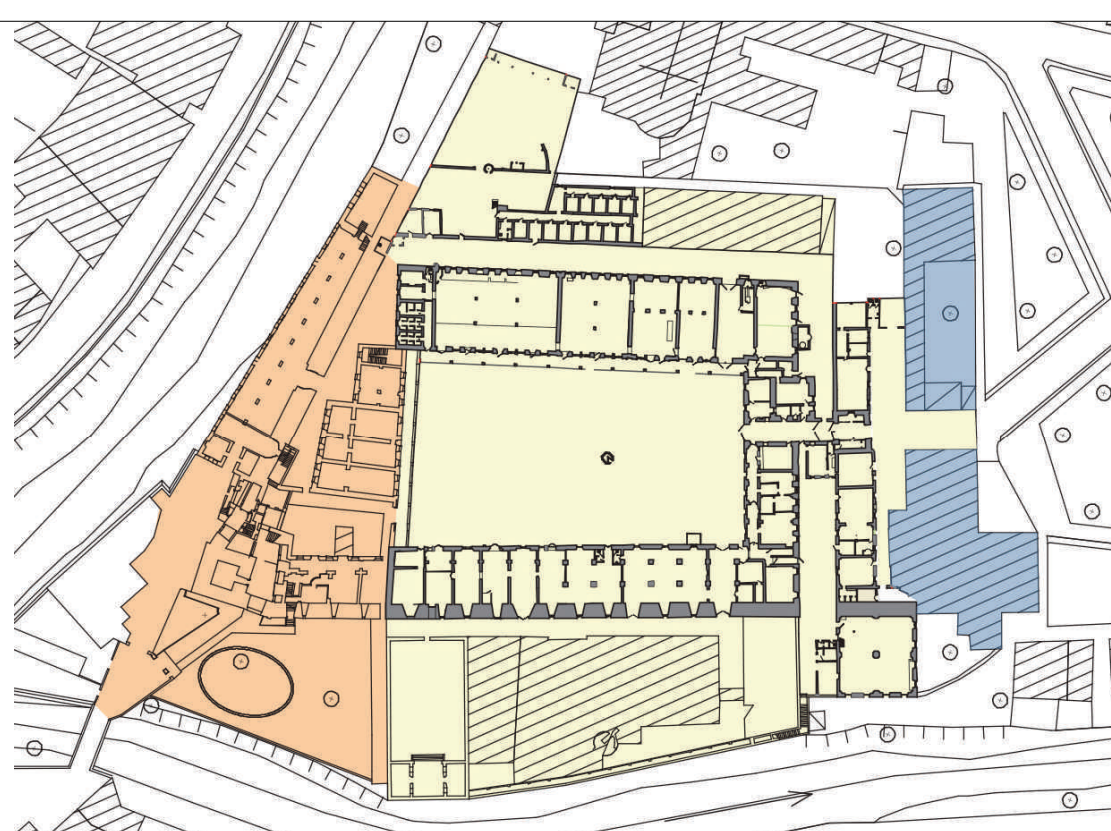


Ortofoto scala 1:1000



Schema pertinenze

LEGENDA	
SPAZI APERTI	EDIFICI
1. Cortile maggiore	A. Ala est
2. Cortile nord	B. Ex spaccio
3. Cortile nord-est	C. Edificio 24
4. Area ex spaccio	D. Nuova Caffetteria
5. Area ingresso	E. Deposito sud
6. Area Edificio 24	F. Ex Chiesa
7. Cortile sud est	G. Ala sud
8. Area verde sud	H. Ala nord
9. Area ex Chiesa	I. Edificio di servizio nord
	L. Ex celle di isolamento
PERTINENZE	
COMUNE DI PADOVA OSSERVATORIO E UNIVERSITÀ (Istituto Nazionale di Astrofisica, Uni-PD, Dipartimento di Astronomia) AMMINISTRAZIONE PENITENZIARIA	

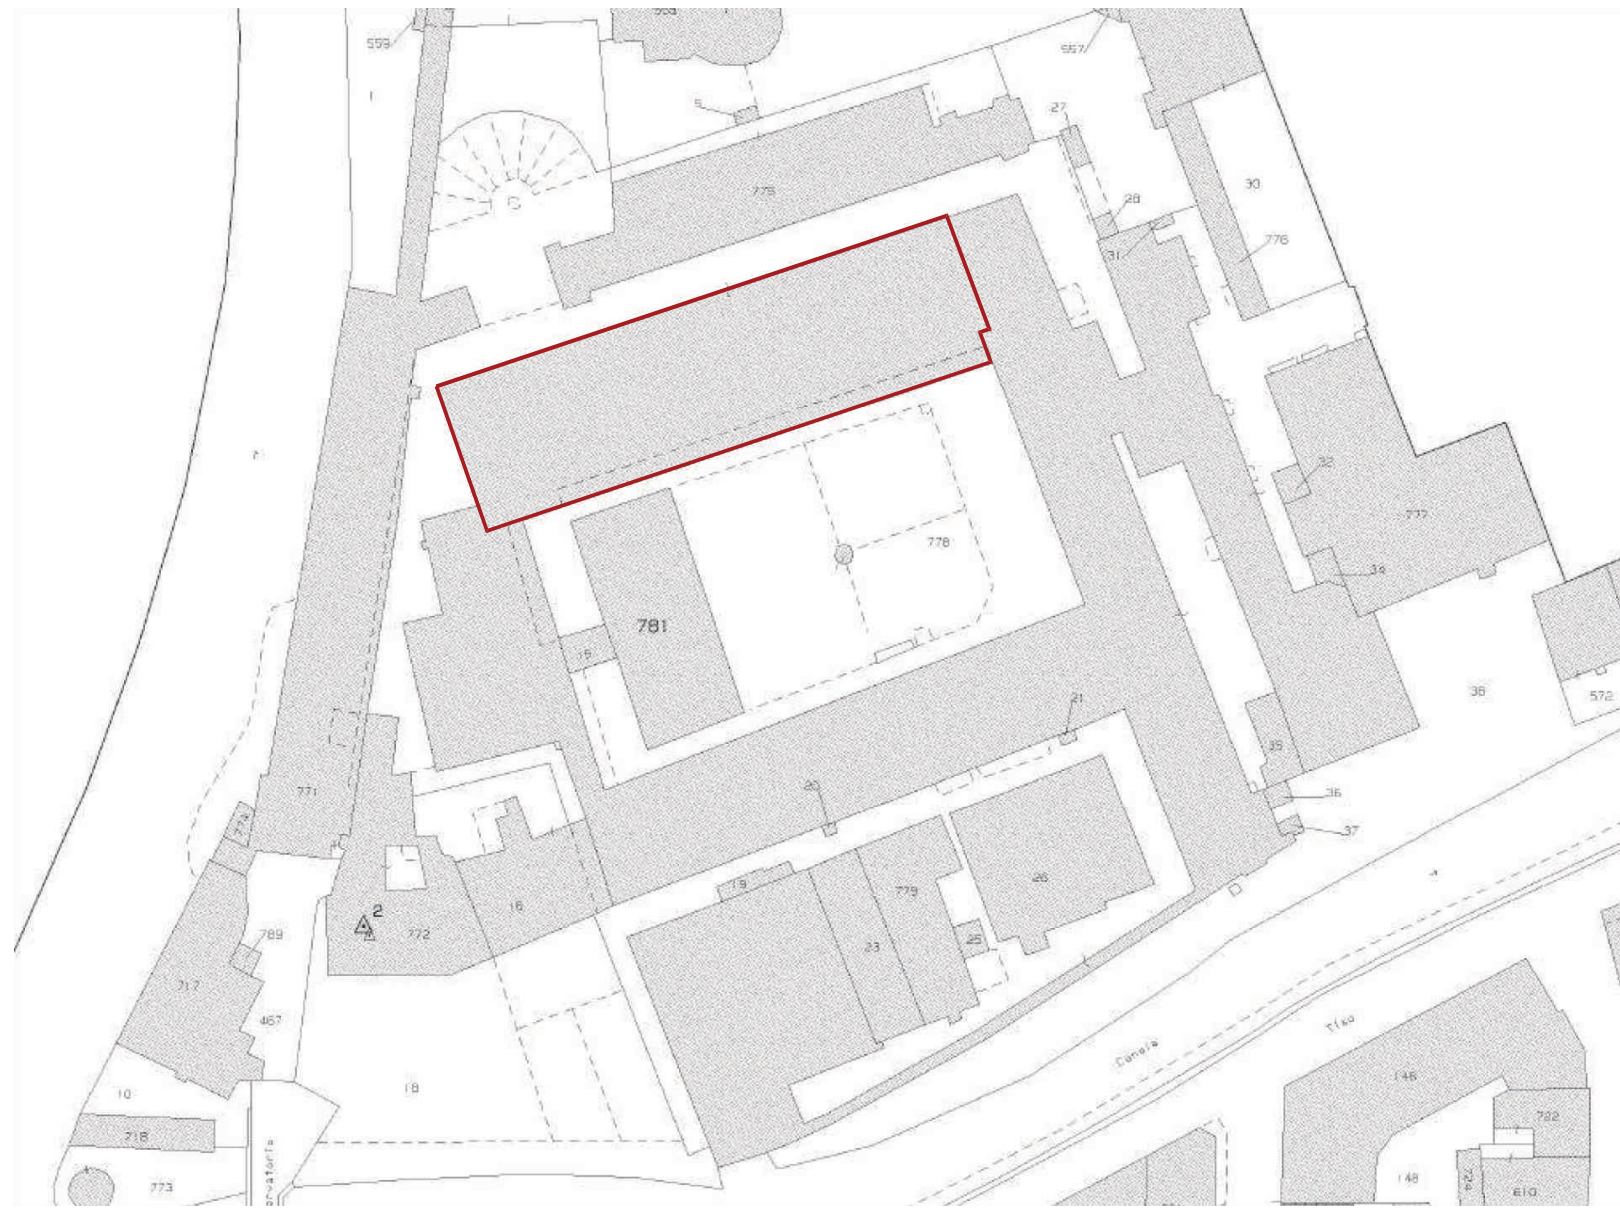

Estratto catastale scala 1:1000



Estratto P.I. scala 1:1000



PIANO NAZIONALE DI RIPRESA E RESILIENZA
 MISSIONE M5C2 - COMPONENTE C2 - AMBITO INTERVENTO INVESTIMENTO 2.1
 "PROGETTI DI RIGENERAZIONE URBANA"

**RESTAURO DEL CASTELLO DEI CARRARESI
 ALA NORD**
 CUP: H95F21000270001

PROGETTO DEFINITIVO

CODICE OPERA	LLPP EDP 2021/102	DATA	DICEMBRE 2022
DESCRIZIONE ELABORATO	INQUADRAMENTO PLANIMETRICO	NUMERO	APPR.08
		CODICE ELABORATO	AR_01
I PROGETTISTI	<i>coordinamento e progettazione generale:</i> STUDIOMAS ARCHITETTI 35125 Padova via Falloppio 39 - +39 049 8764030 - www.studiomas.com - info@studiomas.com <i>progetto strutturale e modellazione BIM:</i> BIM DESIGN GROUP srl 30135 Venezia Santa Croce 466/G - +39 3472585835 - info@bdgroup.it <i>coll. progetto architettonico:</i> arch. Riccardo Bettin 35100 Padova via Formasari 6ter - +39 3462438440 - bettinriccardo@gmail.com <i>prevenzione incendi:</i> p.ind. Enrico Boscaro 30031 Dolo (VE), Via Foscarina n. 4 - +39 3559121854 - studioboscaro@gmail.com		
		IL RESPONSABILE UNICO DEL PROCEDIMENTO	Arch. Domenico Lo Bosco
		IL CAPO SETTORE	Ing. Matteo Banfi