


PC Piano Terra (nuvola) 1:200



PC Piano Terra 1:200

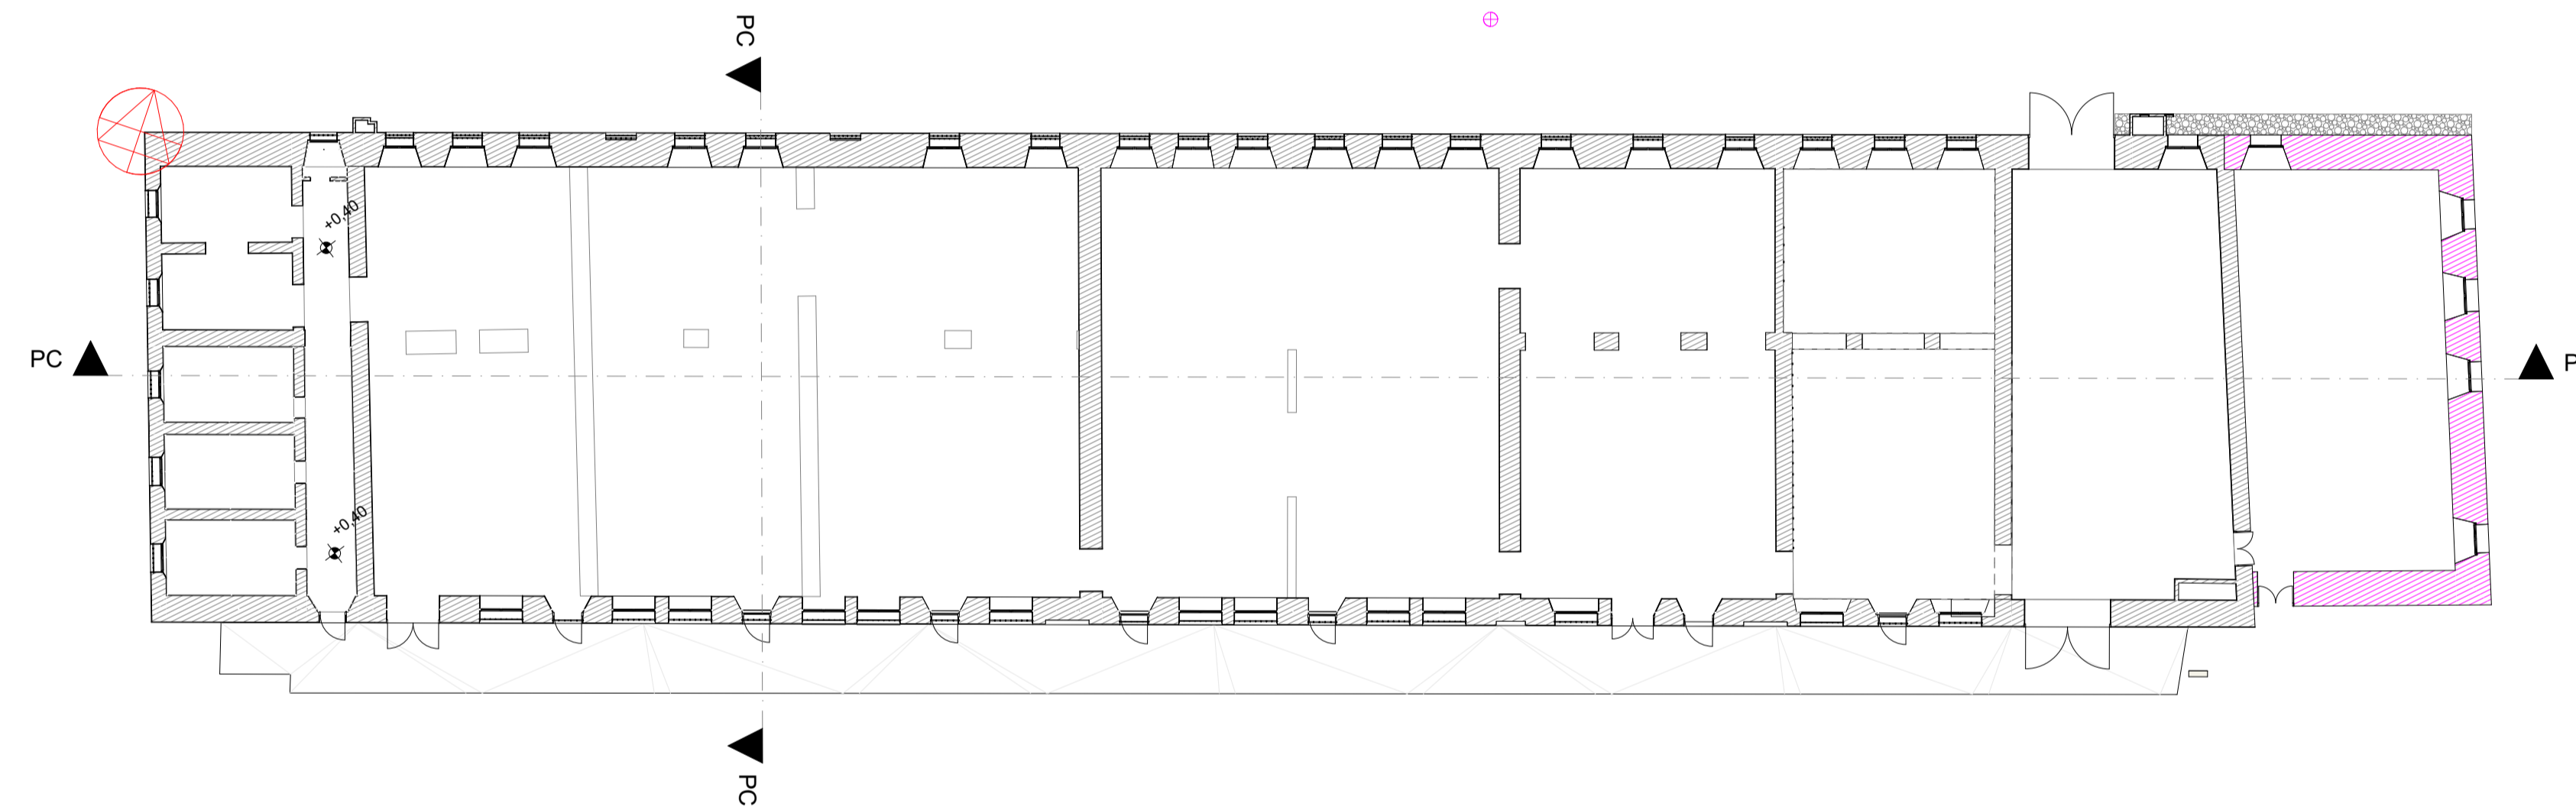

PC Piano Terra (sovrapposto) 1:200



PIANO NAZIONALE DI RIPRESA E RESILIENZA  
MISSIONE M5C2 - COMPONENTE C2 - AMBITO INTERVENTO INVESTIMENTO 2.1  
"PROGETTI DI RIGENERAZIONE URBANA"

**RESTAURO DEL CASTELLO DEI CARRARESI  
ALA NORD**  
CUP: H95F21000270001

**PROGETTO DEFINITIVO**

DATA  
FEBBRAIO 2023

CODICE OPERA LLPP EDP 2021/102	NUMERO <b>APPR_104_BIM_02</b>
DESCRIZIONE ELABORATO <b>Scan to BIM - Piante</b>	
I PROGETTISTI <i>coordinamento e progettazione generale</i> : STUDIOMAS ARCHITETTI 35125 Padova via Faloppio 39 - +39 049 8764030 - www.studiomas.com - info@studiomas.com <i>progetto strutturale e modellazione BIM</i> : BIM DESIGN GROUP srl 30135 Venezia Santa Croce 466/G - +39 3472585835 - info@bdgroup.it <i>coll. progetto architettonico</i> : arch. Riccardo Bettin 35100 Padova via Fornasari 6ter - +39 3462438440 - bettinriccardo@gmail.com <i>prevenzione incendi</i> : p.ind. Enrico Boscaro 30031 Dolo (VE), Via Foscarina n. 4 - +39 3358121854 - studioboscaro@gmail.com	IL RESPONSABILE UNICO DEL PROCEDIMENTO  Arch. Domenico Lo Bosco  IL CAPO SETTORE  Ing. Matteo Banfi