




PC Sezione Longitudinale (nuvola) 1:200

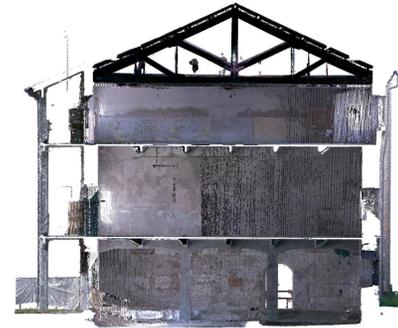


PC Sezione Trasversale (nuvola) 1:200

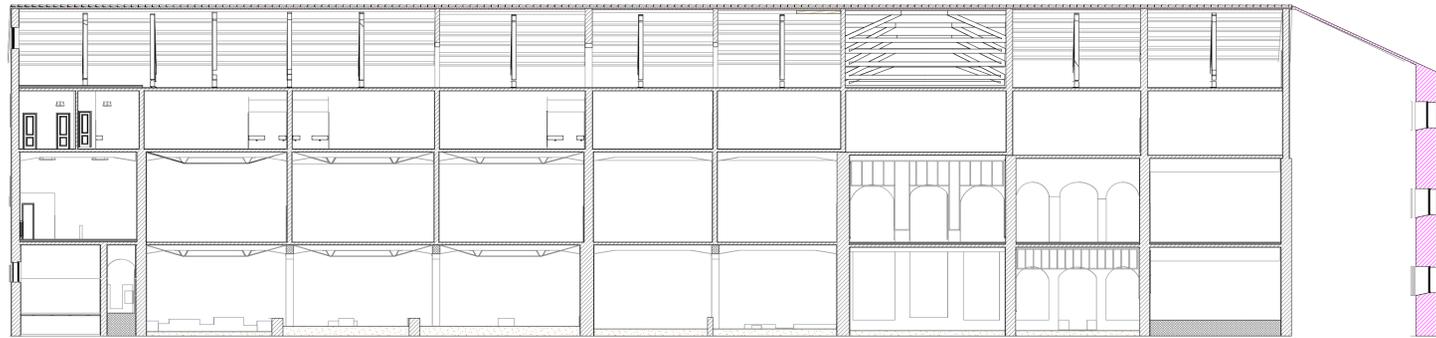


PC Sezione Longitudinale 1:200

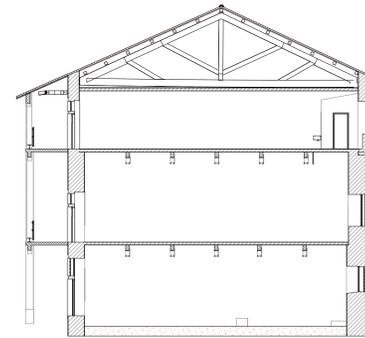

PC Sezione Trasversale 1:200

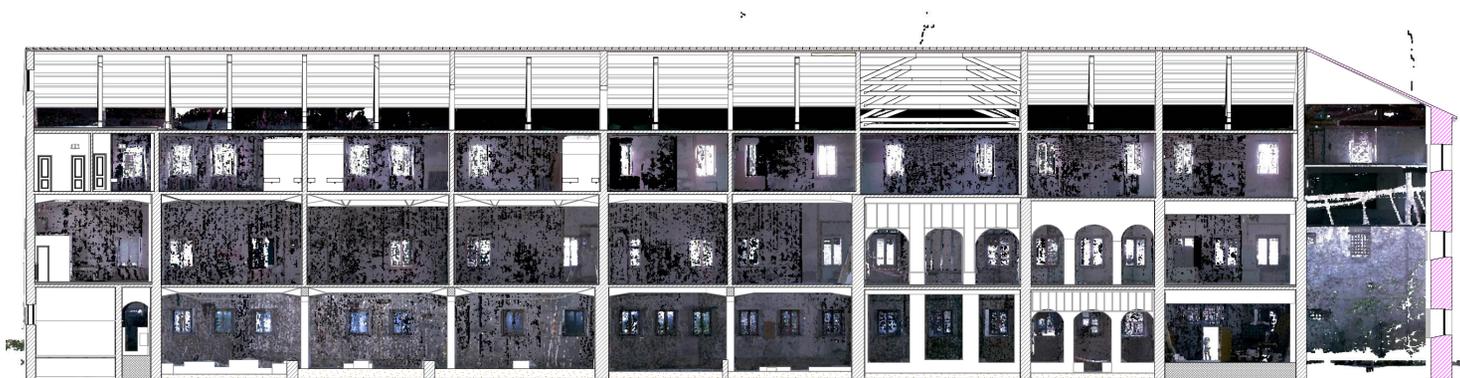

PC Sezione Longitudinale (sovrapposta) 1:200

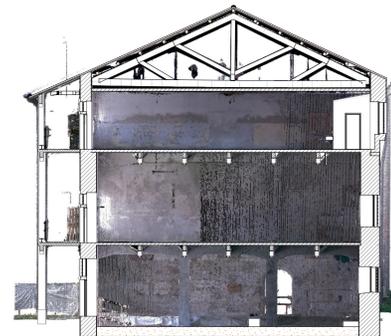

PC Sezione Trasversale (sovrapposta) 1:200



PIANO NAZIONALE DI RIPRESA E RESILIENZA
MISSIONE M5C2 - COMPONENTE C2 - AMBITO INTERVENTO INVESTIMENTO 2.1
"PROGETTI DI RIGENERAZIONE URBANA"

**RESTAURO DEL CASTELLO DEI CARRARESI
ALA NORD**
CUP: H95F21000270001

PROGETTO DEFINITIVO

DATA
FEBBRAIO 2023

CODICE OPERA LLPP EDP 2021/102	NUMERO APPR_105_BIM_03
DESCRIZIONE ELABORATO Scan to BIM - Sezioni	
I PROGETTISTI <i>coordinamento e progettazione generale</i> : STUDIOMAS ARCHITETTI 35125 Padova via Fallopio 39 - +39 049 8764030 - www.studiomas.com - info@studiomas.com <i>progetto strutturale e modellazione BIM</i> : BIM DESIGN GROUP srl 30135 Venezia Santa Croce 466/G - +39 3472588835 - info@bdgroup.it <i>coll. progetto architettonico</i> : arch. Riccardo Beltin 35100 Padova via Fornasari 6ter - +39 3462438440 - beltinriccardo@gmail.com <i>prevenzione incendi</i> : p.ind. Enrico Boscaro 30031 Dolo (VE), Via Foscarina n. 4 - +39 3358121854 - studioboscaro@gmail.com	IL RESPONSABILE UNICO DEL PROCEDIMENTO Arch. Domenico Lo Bosco IL CAPO SETTORE Ing. Matteo Banfi