




PROSPETTO NORD

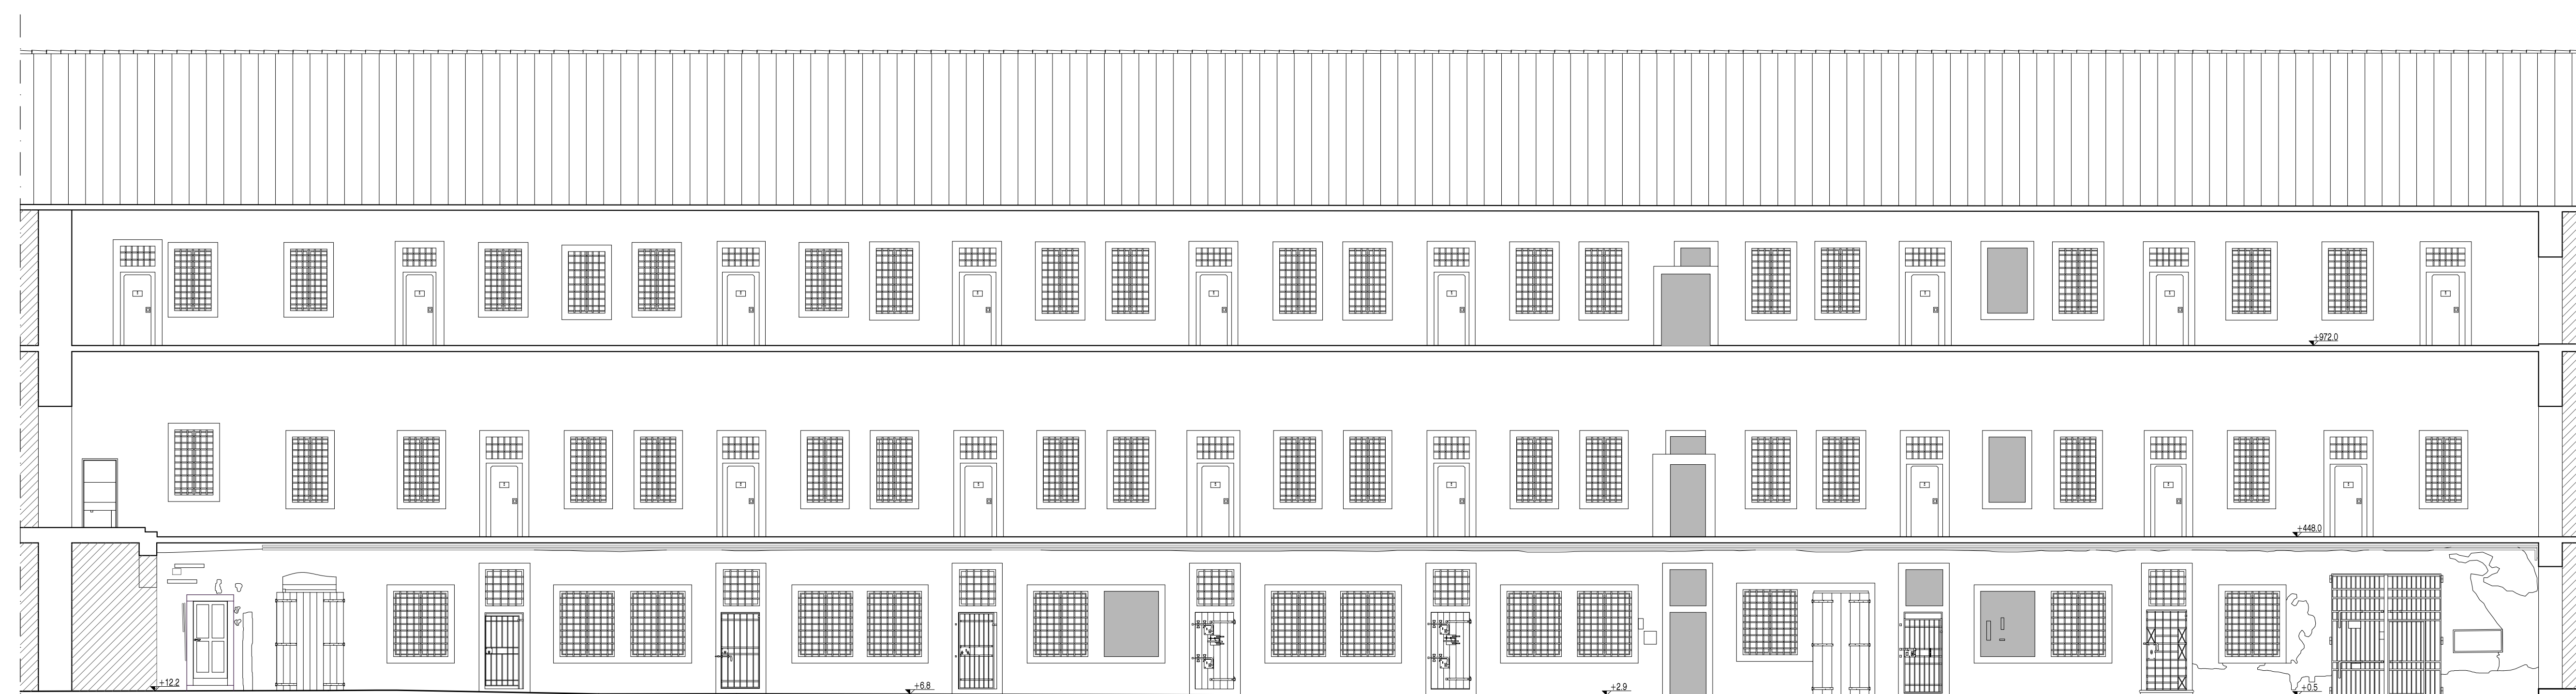


PROSPETTO SUD - BALLATOIO

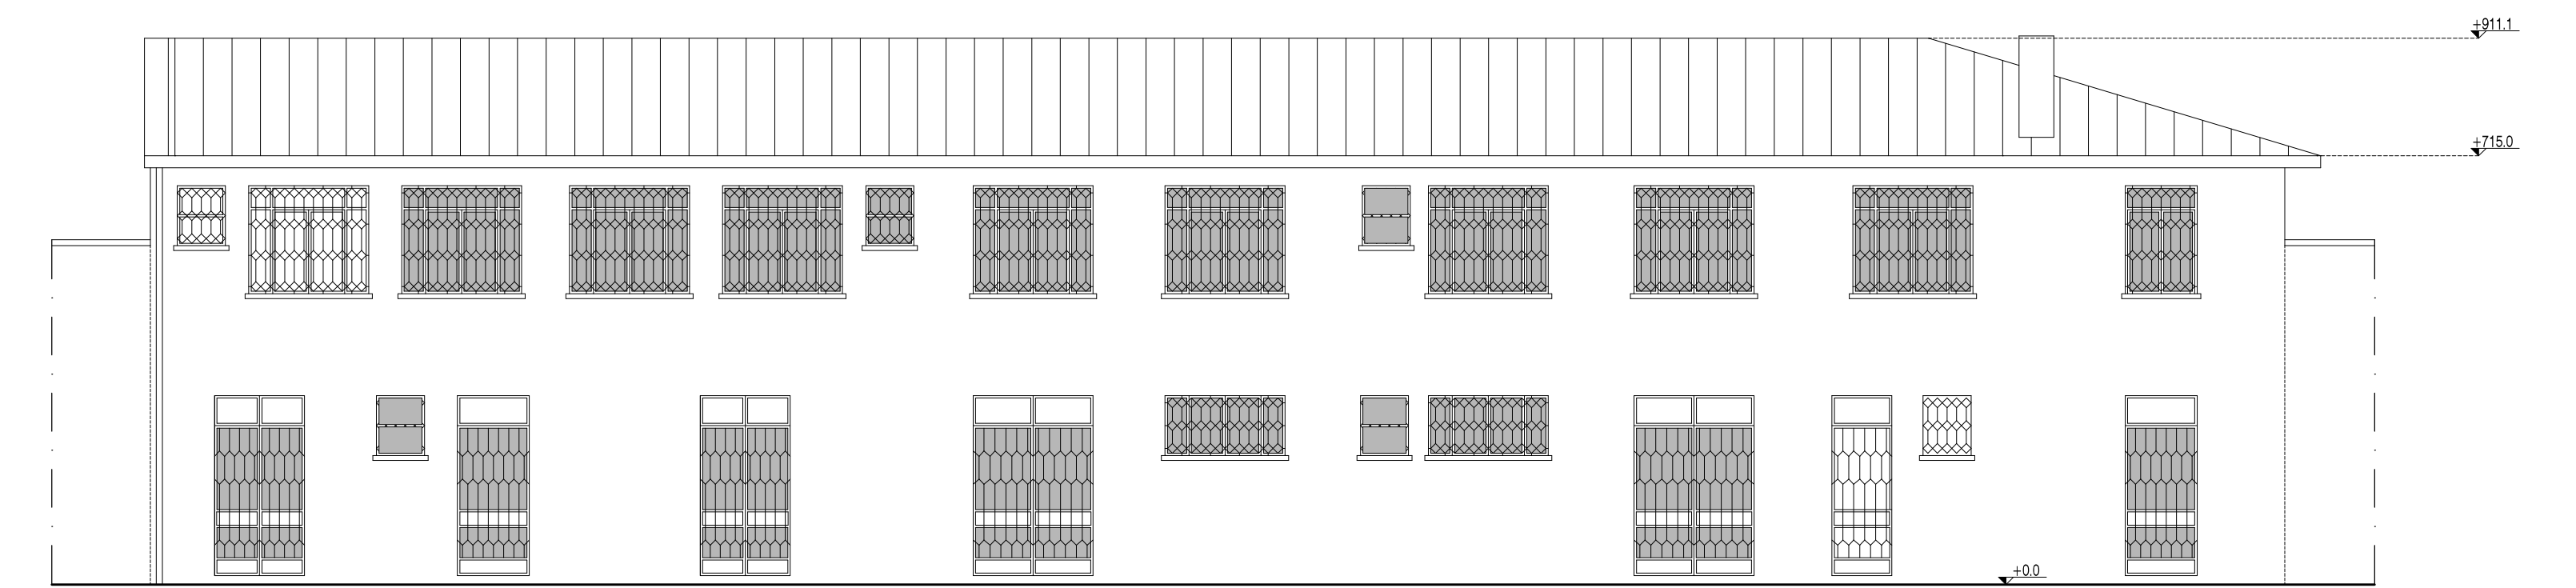

EDIFICIO DI SERVIZI NORD - PROSPETTO SUD

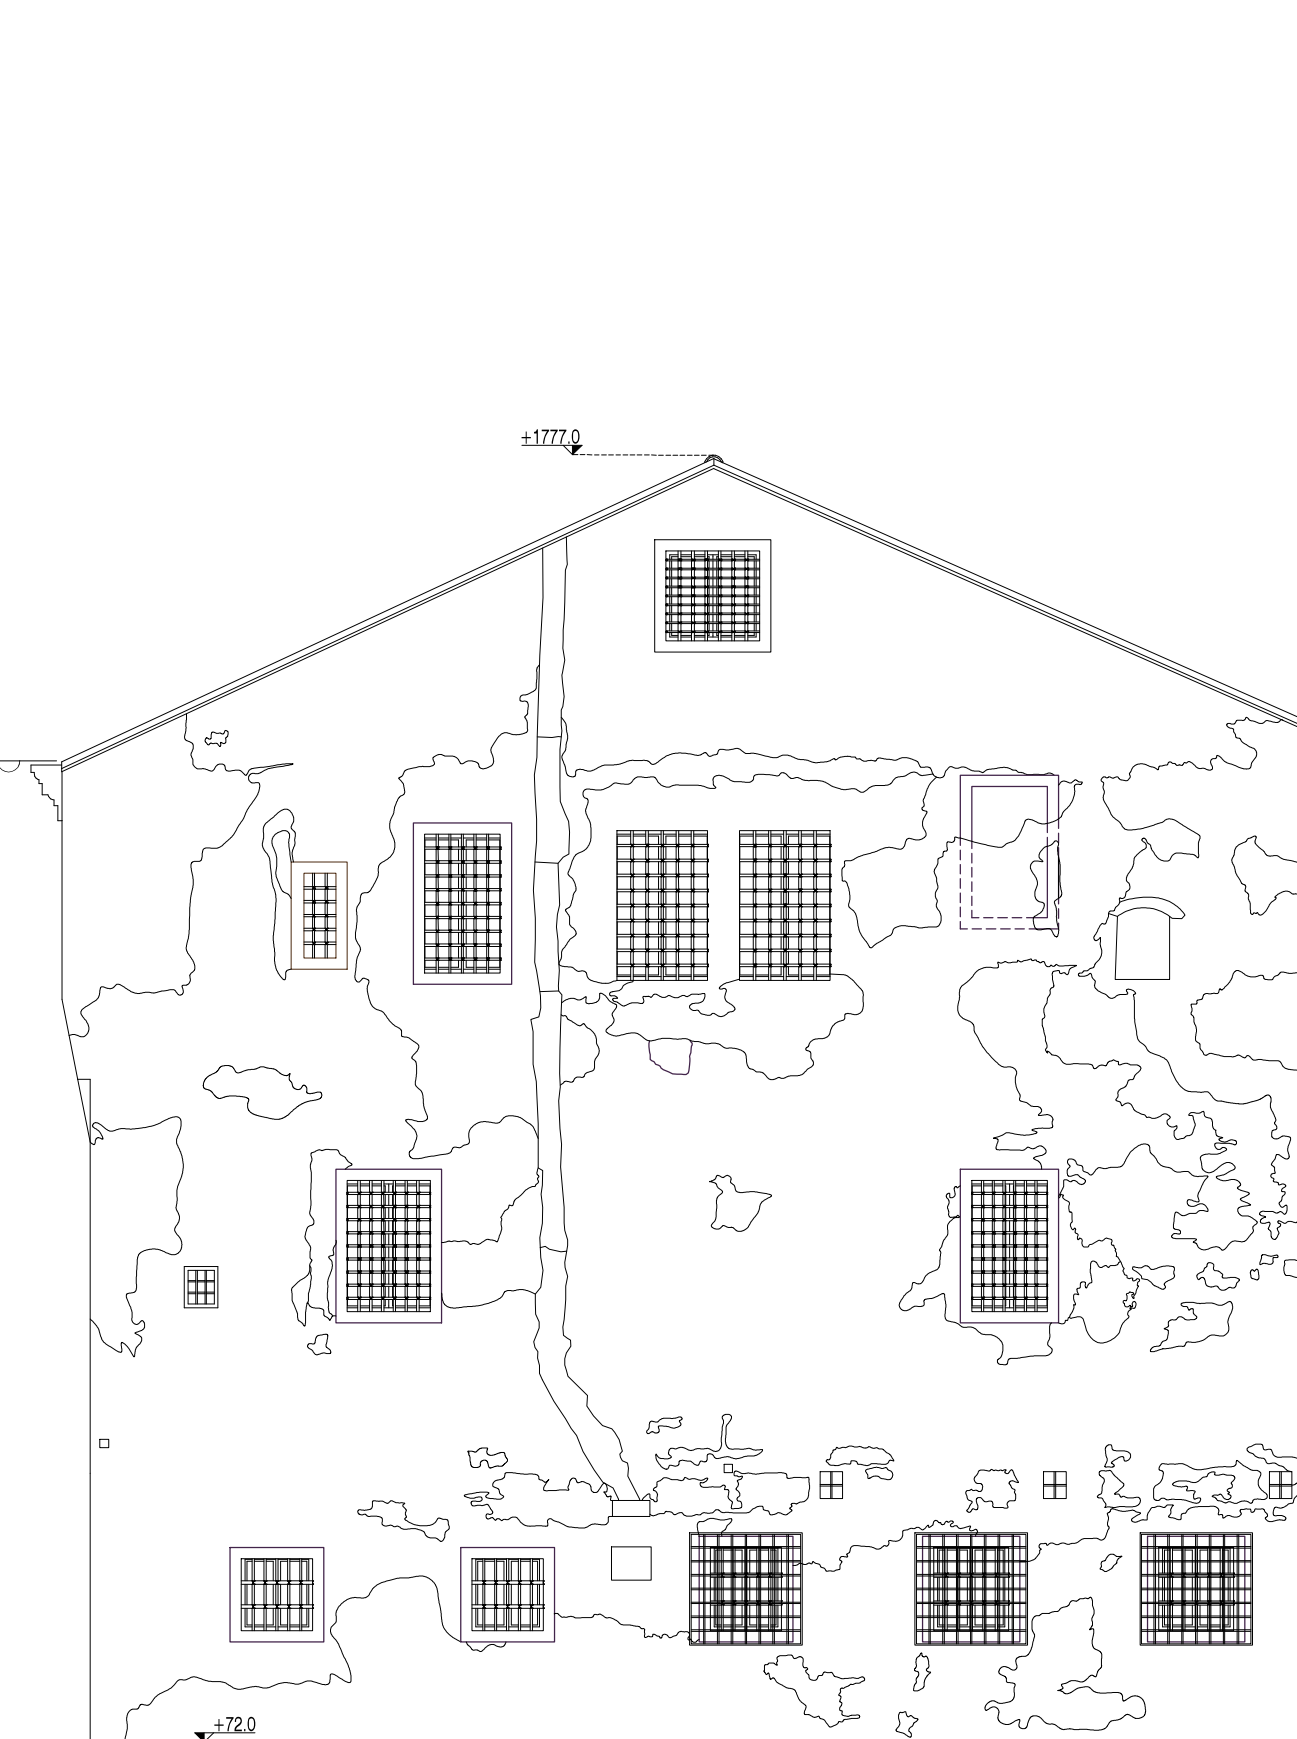

PROSPETTO OVEST

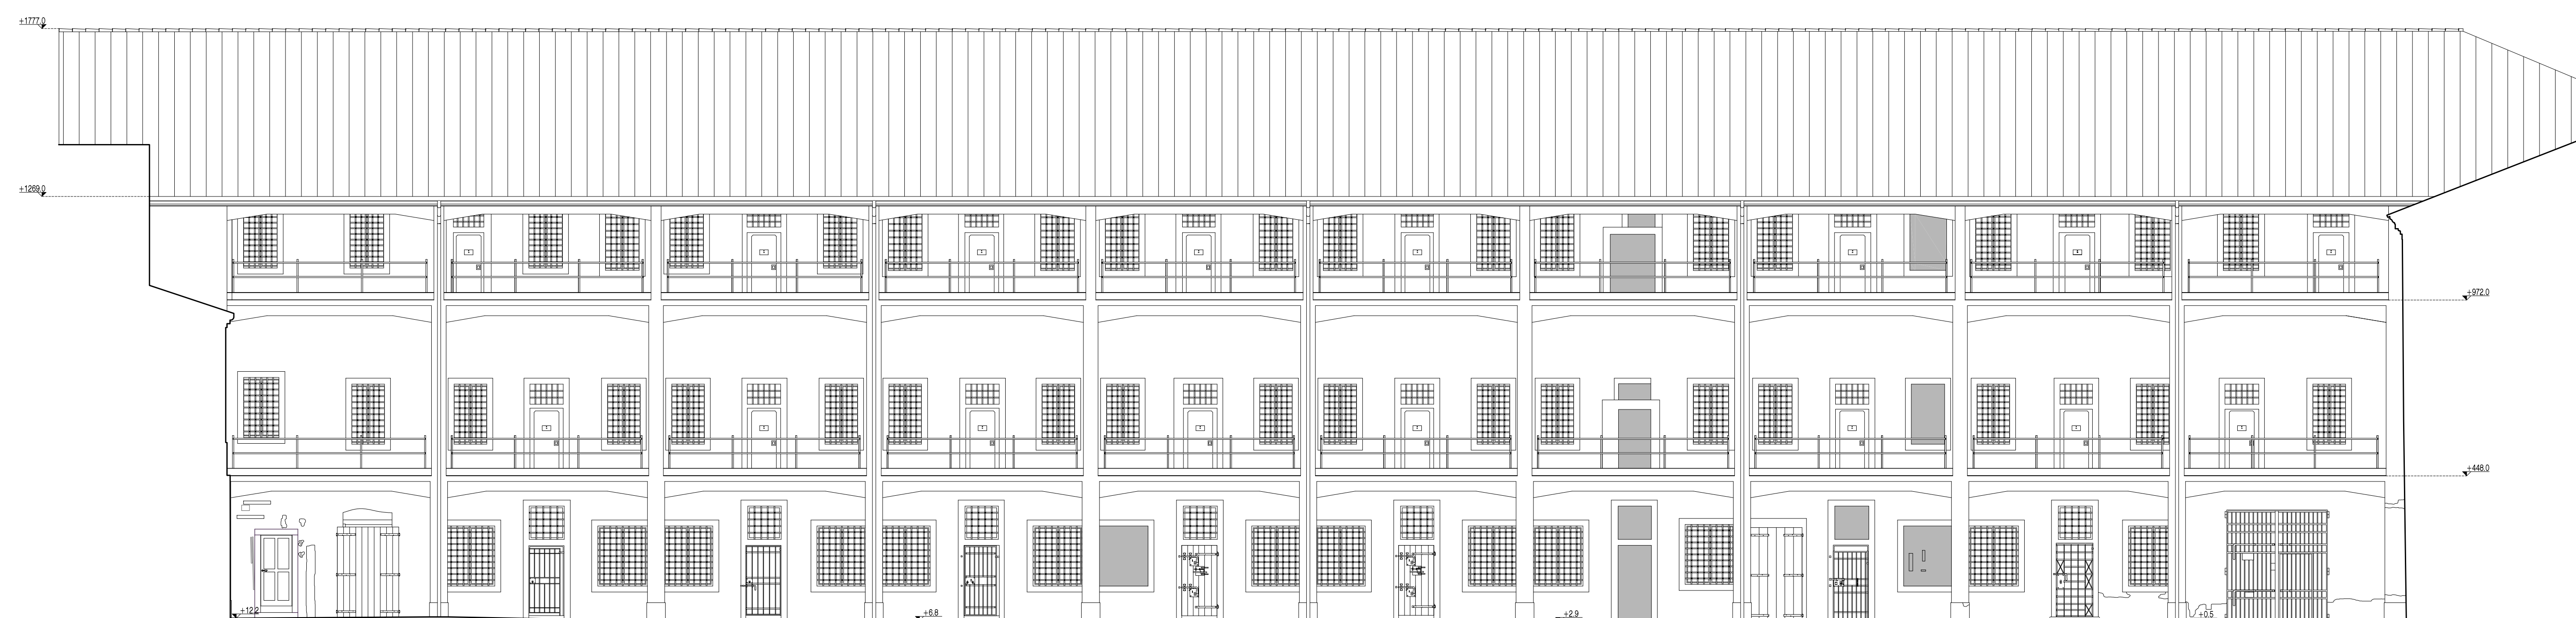

PROSPETTO SUD



PIANO NAZIONALE DI RIPRESA E RESILIENZA  
MISSIONE M5C2 - COMPONENTE C2 - AMBITO INTERVENTO INVESTIMENTO 2.1  
"PROGETTI DI RIGENERAZIONE URBANA"

**RESTAURO DEL CASTELLO DEI CARRARESI  
ALA NORD**  
CUP: H95F21000270001

**PROGETTO DEFINITIVO**

CODICE OPERA	DATA
LLPP EDP 2021/102	DICEMBRE 2022
DESCRIZIONE ELABORATO	NUMERO
STATO DI FATTO PROSPETTI SCALA 1:100	<b>APPR.12</b> CODICE ELABORATO <b>AR_05</b>
I PROGETTISTI	IL RESPONSABILE UNICO DEL PROCEDIMENTO
<small>coordinamento e progettazione generale: STUDIOMAS ARCHITETTI 35102 Padova via Filippini 28 - +39 049 9740210 - www.studiomas.com - info@studiomas.com progetto strutturale e modellazione BIM: BIM DESIGN GROUP srl 30135 Venezia Santa Croce 456G - +39 3472688835 - info@bdggroup.it coll. progetto architettonico: arch. Riccardo Bettin 35102 Padova via Fontana Ser. - +39 3462438462 - bettinriccardo@gmail.com prevenzione incendi: p.ing. Enrico Boscaro 30031 Oleggio (VC) - Via Focchetta n. 4 - +39 025121554 - studioboscaro@gmail.com</small>	Arch. Domenico Lo Bosco  IL CAPO SETTORE  Ing. Matteo Banfi