


EDIFICIO DI SERVIZI NORD - PROSPETTO SUD

PROSPETTO SUD - BALLATOIO

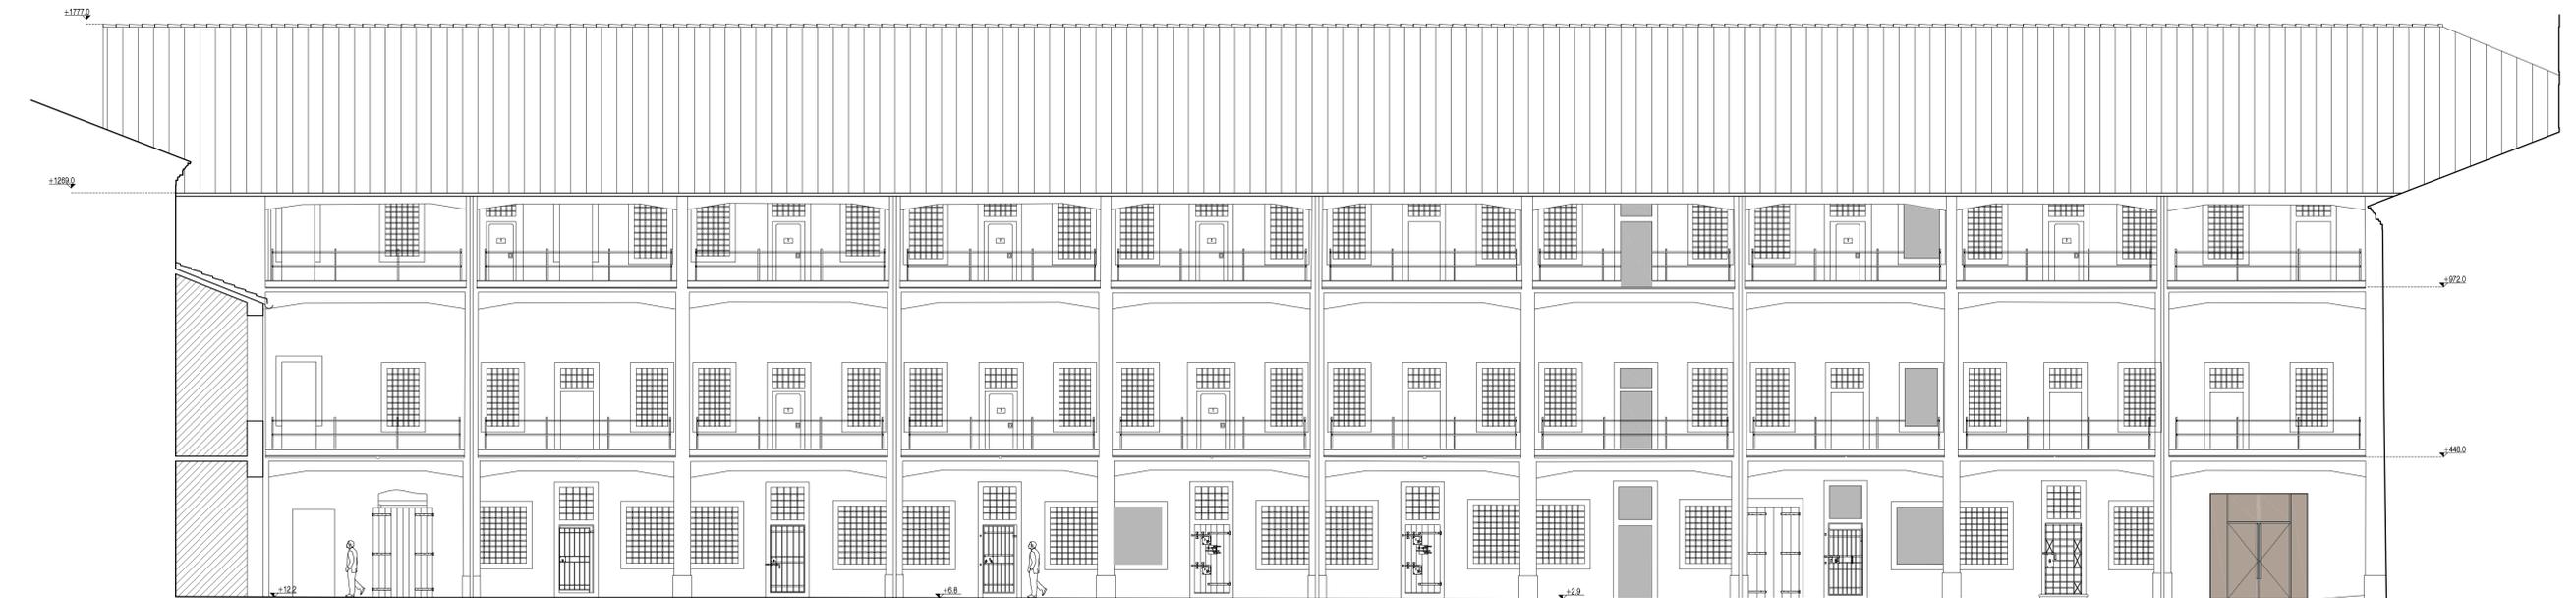

PROSPETTO SUD

INTERVENTI

B. CONSOLIDAMENTO INTONACO STORICO

- I.08 Integrazione con nuovo intonaco di calce appositamente formulato
- I.07 Protezione finale con protettivo idro-oleorepellente

E. RIFACIMENTO DEGLI INTONACI - Facciata Sud

- I.13 Rimozione degli intonaci ammalorati
- I.14 Raschiatura delle integgiature
- I.02 Idrolavaggio generale delle superfici
- I.15 Integrazioni con intonaco di calce pura e pozzolane naturali
- I.04 Trattamento uniforme e fissativo con applicazione di acqua di calce
- I.05 Rasatura con malta di calce idraulica
- I.06 Finitura con tonachino di calce aerea (appositamente formulato)
- I.07 Protezione finale con protettivo idro-oleorepellente (solo piano terra)

F. INTERVENTI SULLE MURATURE

- I.02 Idrolavaggio generale delle superfici
- I.16 Sistemazione della muratura:
 - Integrazioni
 - Cuci e scudi
 - Ristilatura parziale dei giunti

G. TRATTAMENTO CORNICI LAPIDEE

- I.02 Idrolavaggio generale delle superfici
- I.17 Pulitura con impacchi (eventuale)
- I.18 Consolidamento con applicazione a pennello di prodotto consolidante (silicato di etile)
- I.19 Microstuccatura con miscela di calce e polveri lapidee
- I.20 Applicazione di protettivo con resine acrilico-siliconiche

H. CONSOLIDAMENTO CORNICI IN INTONACO

- I.01 Rimozione parti decolse o ammalorate
- I.14 Raschiatura delle integgiature
- I.02 Idrolavaggio generale delle superfici
- I.03 Integrazioni e ricostruzioni di parti con malta a base di calce (eventuale)
- I.21 Applicazione uniforme fissativo ai silicati
- I.22 Applicazione integgiatura ai silicati

I. TRATTAMENTO INFERRIATE E PORTONI METALLICI

- I.23 Applicazione sverniciatore
- I.24 Pulitura con acqua demineralizzata + spazzolatura
- I.25 Utilizzo pasta abrasiva (eventuale)
- I.26 Applicazione di convertitore di ruggine
- I.27 Applicazione protettivo tipo Paraloid

J. PORTONI IN LEGNO

- I.28 Smontaggio e rimozione della ferramenta
- Ferramenta
 - I.23 Applicazione sverniciatore
 - I.24 Pulitura con acqua demineralizzata + spazzolatura
 - I.25 Utilizzo pasta abrasiva (eventuale)
 - I.26 Applicazione di convertitore di ruggine
 - I.27 Applicazione protettivo tipo Paraloid
- Legno:
 - I.29 Carteggiatura fine
 - I.30 Pulitura mediante acqua tiepida, pennelli, spugne con rimozione di vernici, chiodi ecc.
 - I.31 Trattamento antiparassitario e fungicida
 - I.32 Trattamento protettivo con olio di lino cotto
 - I.33 Rimontaggio della ferramenta e ricollocazione in opera



PIANO NAZIONALE DI RIPRESA E RESILIENZA
MISSIONE M5C2 - COMPONENTE C2 - AMBITO INTERVENTO INVESTIMENTO 2.1
"PROGETTI DI RIGENERAZIONE URBANA"

**RESTAURO DEL CASTELLO DEI CARRARESÌ
ALA NORD**
CUP: H95F21000270001

PROGETTO DEFINITIVO

CODICE OPERA	DATA
LLPP EDP 2021/102	FEBBRAIO 2023
DESCRIZIONE ELABORATO	NUMERO
PROGETTO - STRALCIO 1 PROSPETTI SCALA 1:100	APPR.20 CODICE ELABORATO AR_A13
I PROGETTISTI	IL RESPONSABILE UNICO DEL PROCEDIMENTO
coordinamento e progettazione generale: STUDIOMAS ARCHITETTI 35125 Padova via Faloppio 39 - +39 049 8764030 - www.studiomas.com - info@studiomas.com progetto strutturale e modellazione BIM: BIM DESIGN GROUP srl 30135 Venezia Santa Croce 456/G - +39 3472585835 - info@bdgroup.it coll. progetto architettonico: arch. Riccardo Bettin 35100 Padova via Pomassari 6ter - +39 3462438440 - bettinriccardo@gmail.com prevenzione incendi: p.ind. Enrico Boscaro 30031 Dolo (VE), Via Foscarina n. 4 - +39 3358121854 - studioboscaro@gmail.com	Arch. Domenico Lo Bosco IL CAPO SETTORE Ing. Matteo Banfi