




SEZIONE AA'

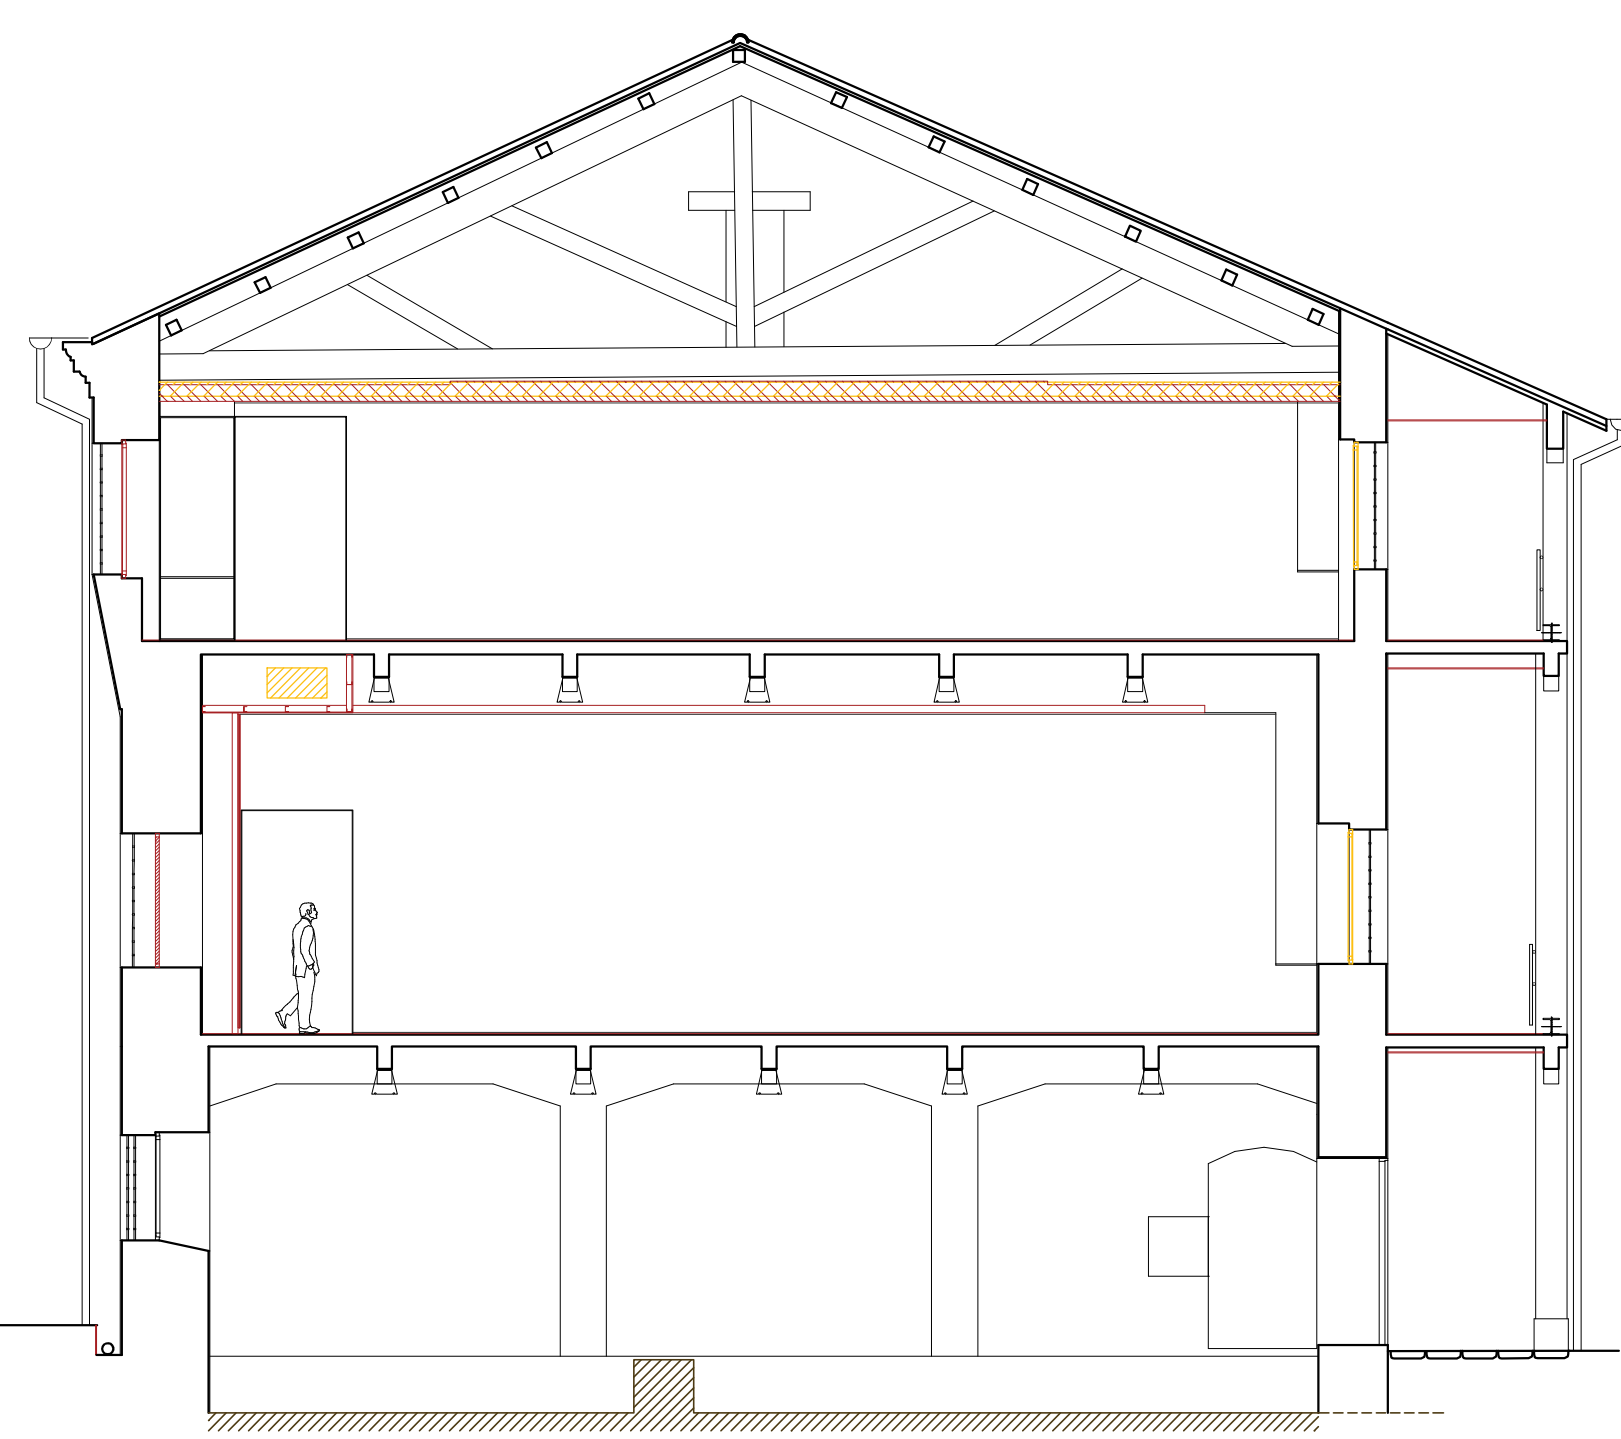


SEZIONE BB'

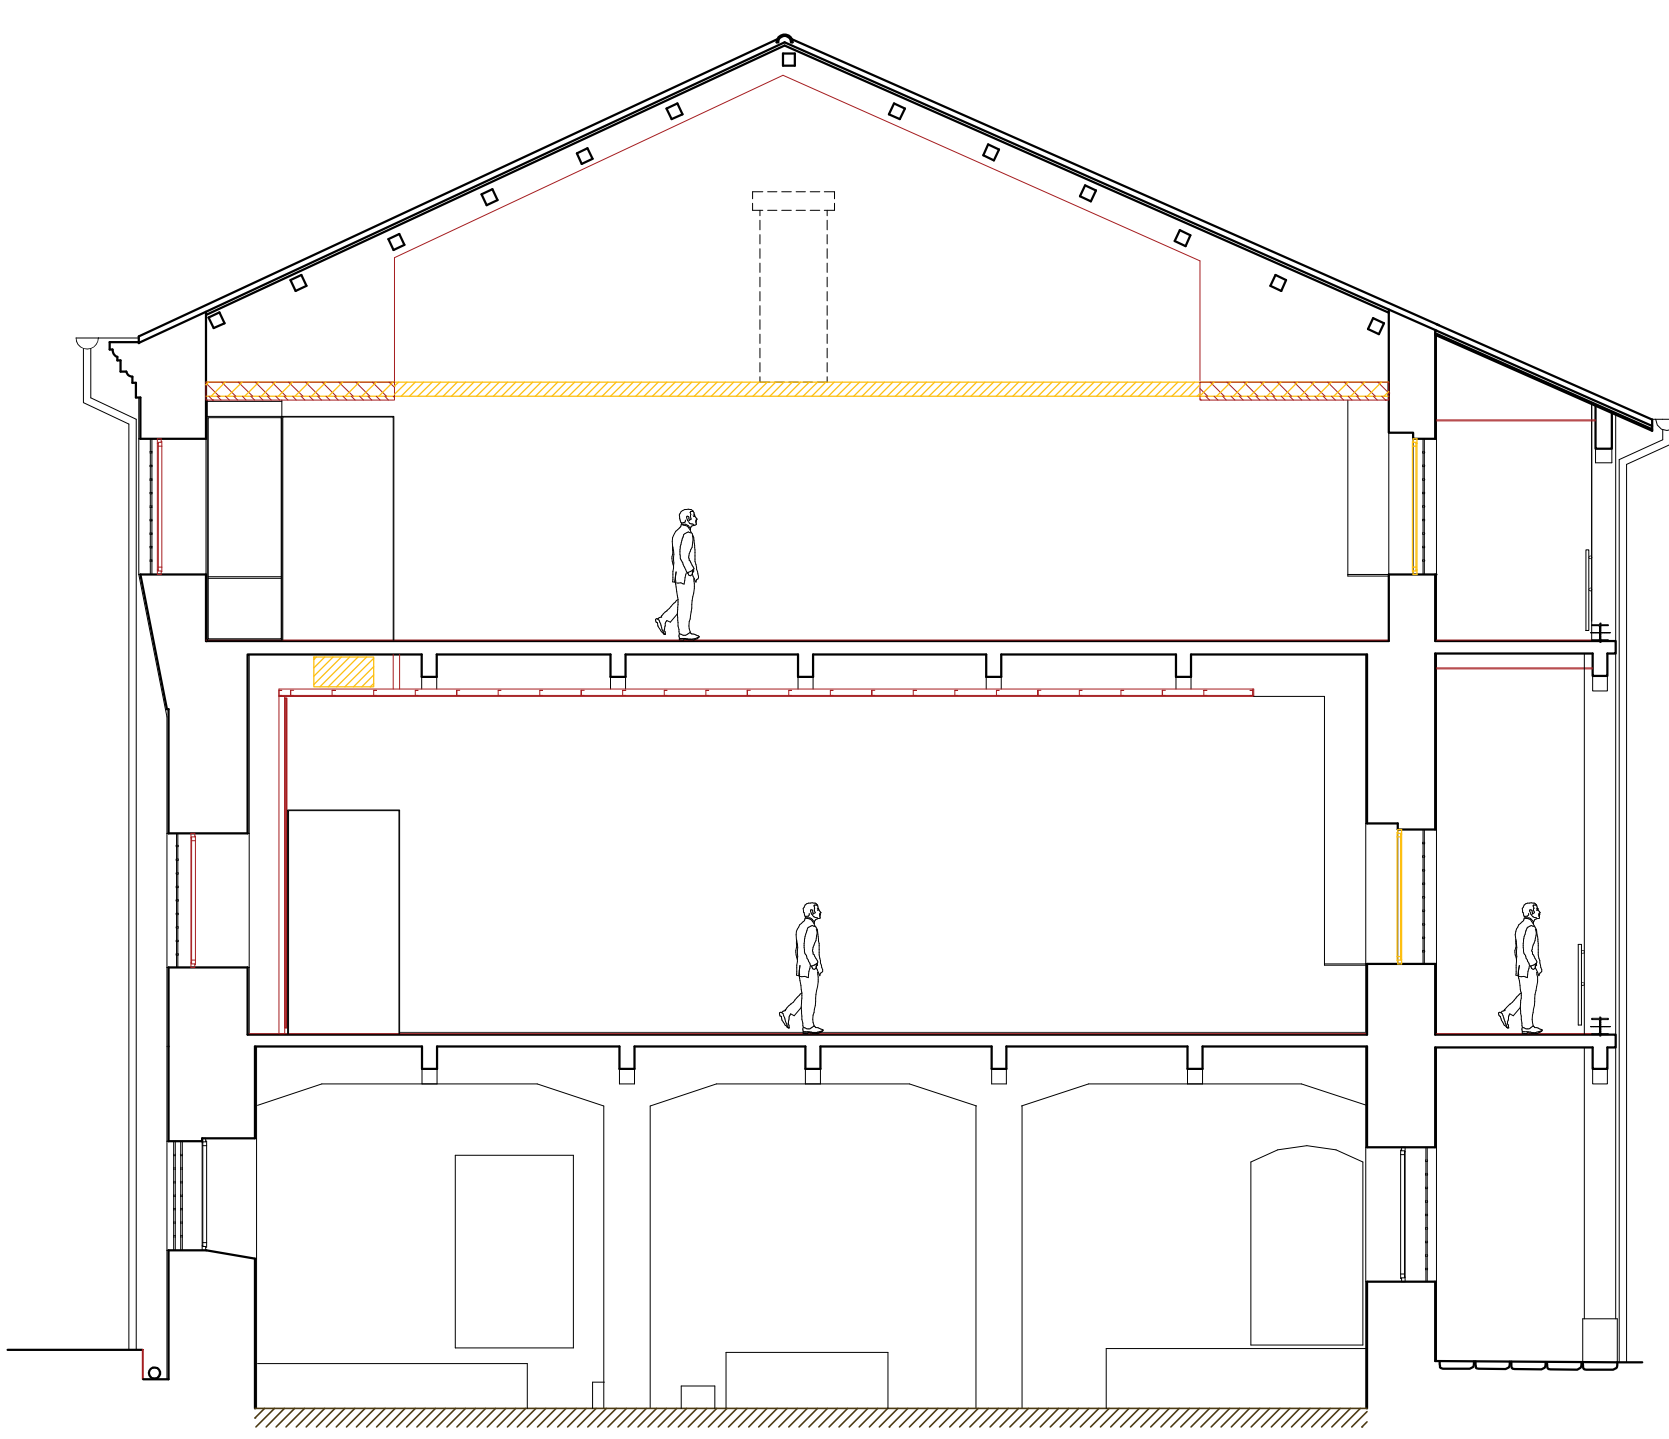


SEZIONE CC'

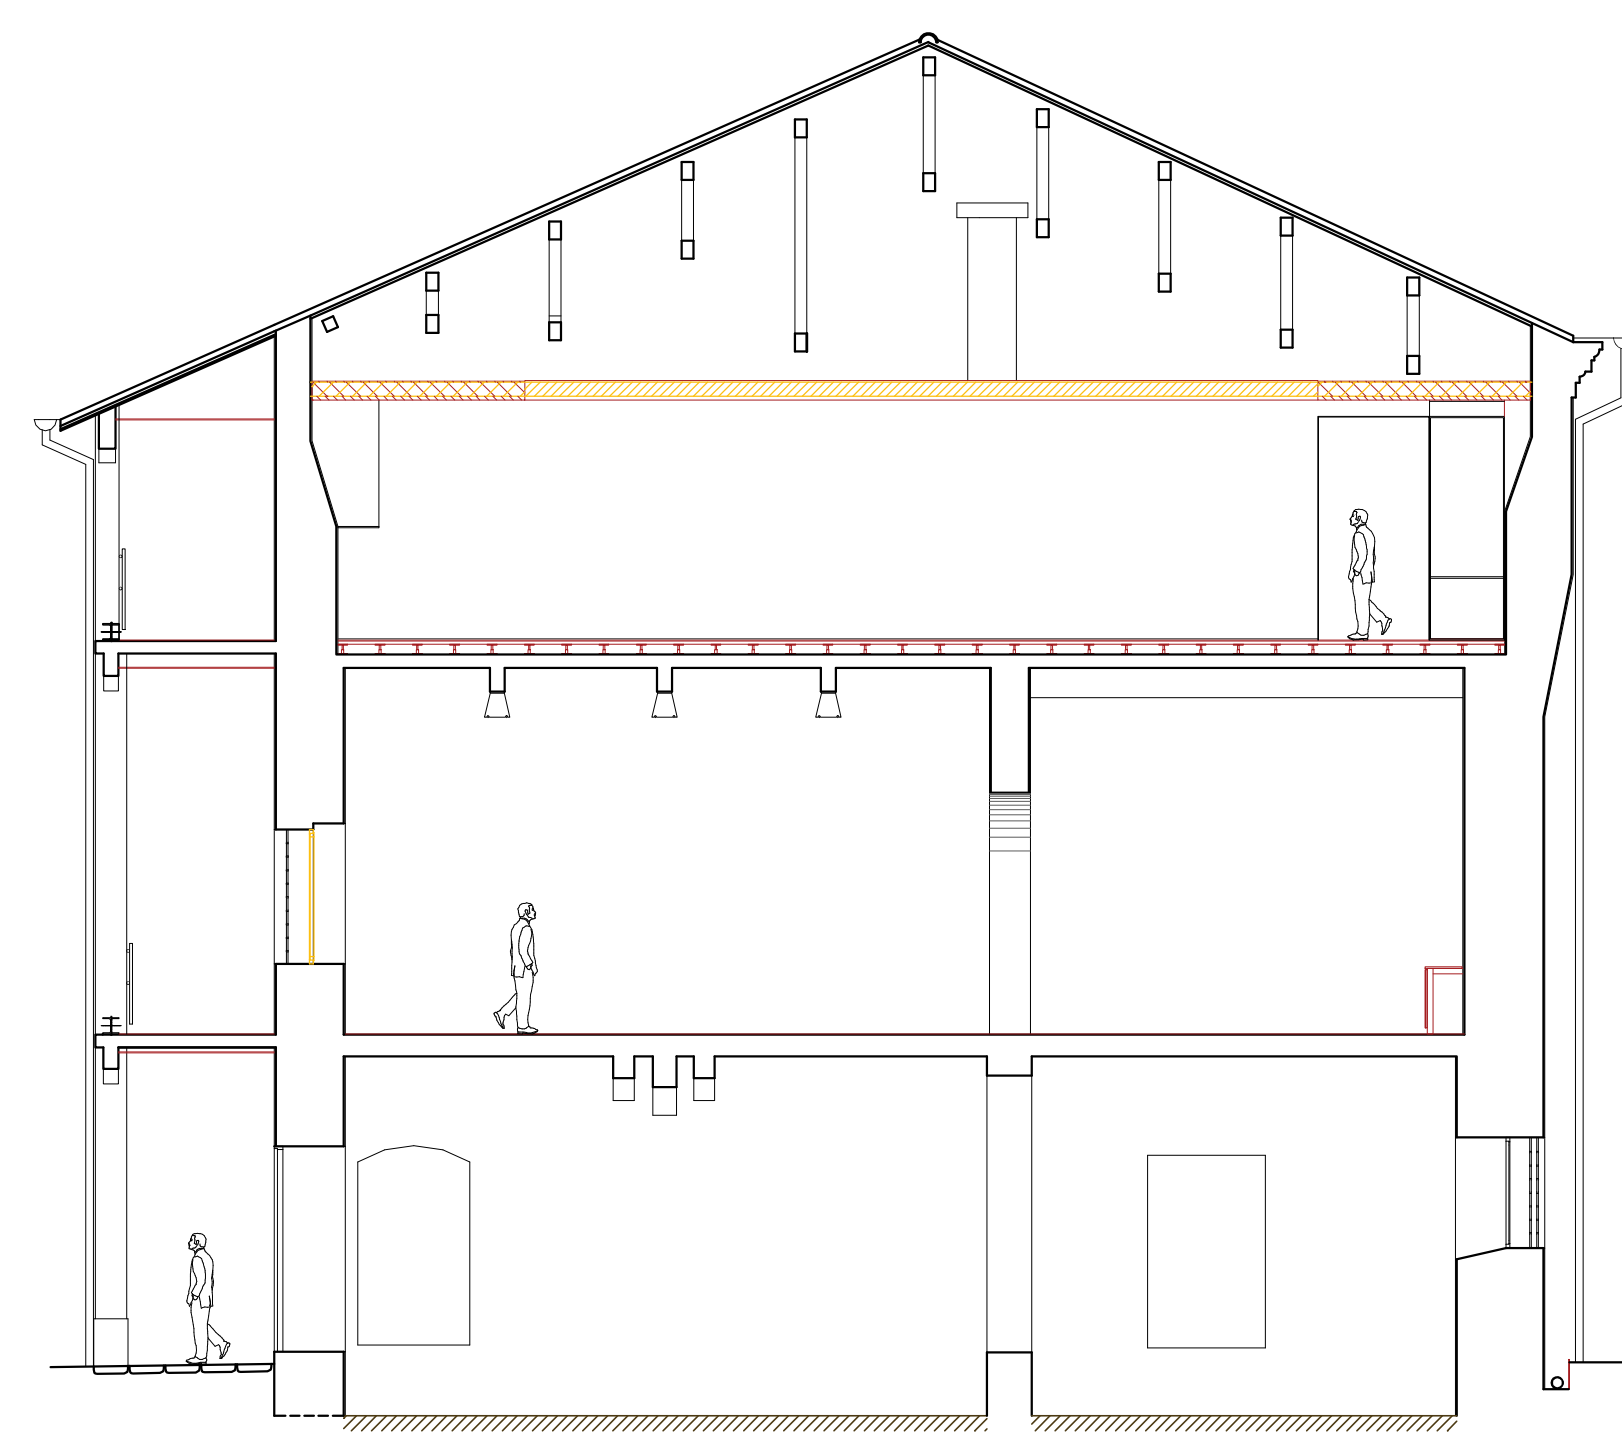

SEZIONE DD'

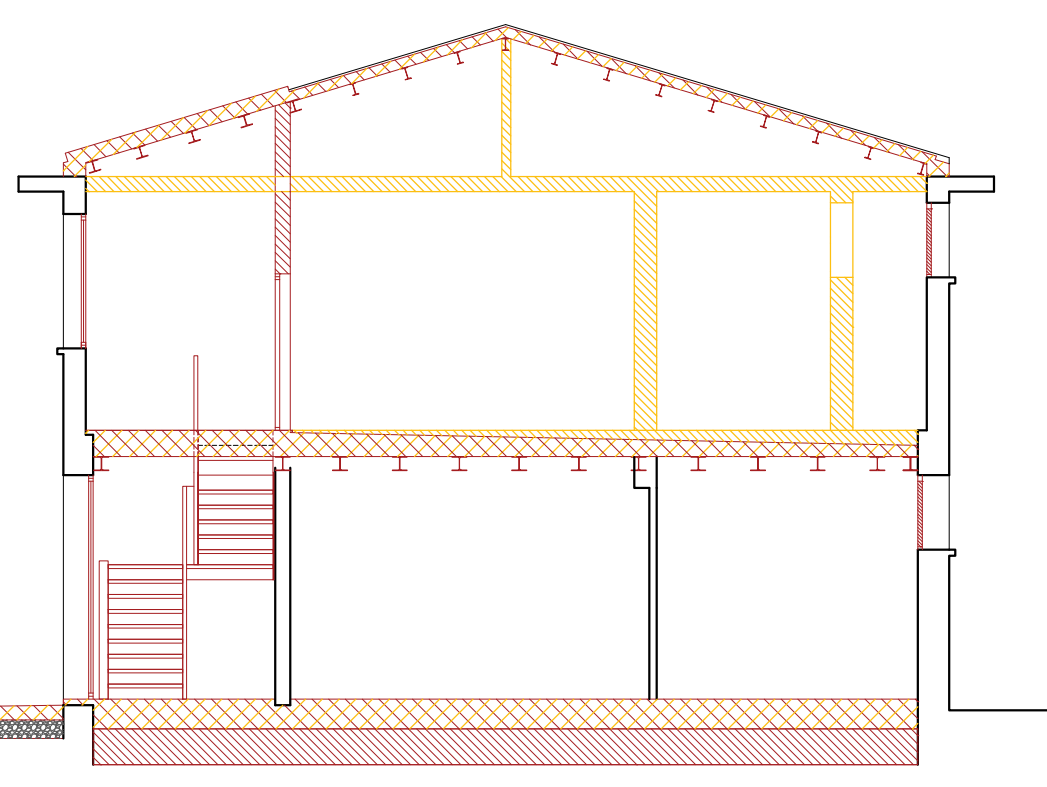

- Costruzioni
- Demolizioni
- Demolizione-ricostruzione

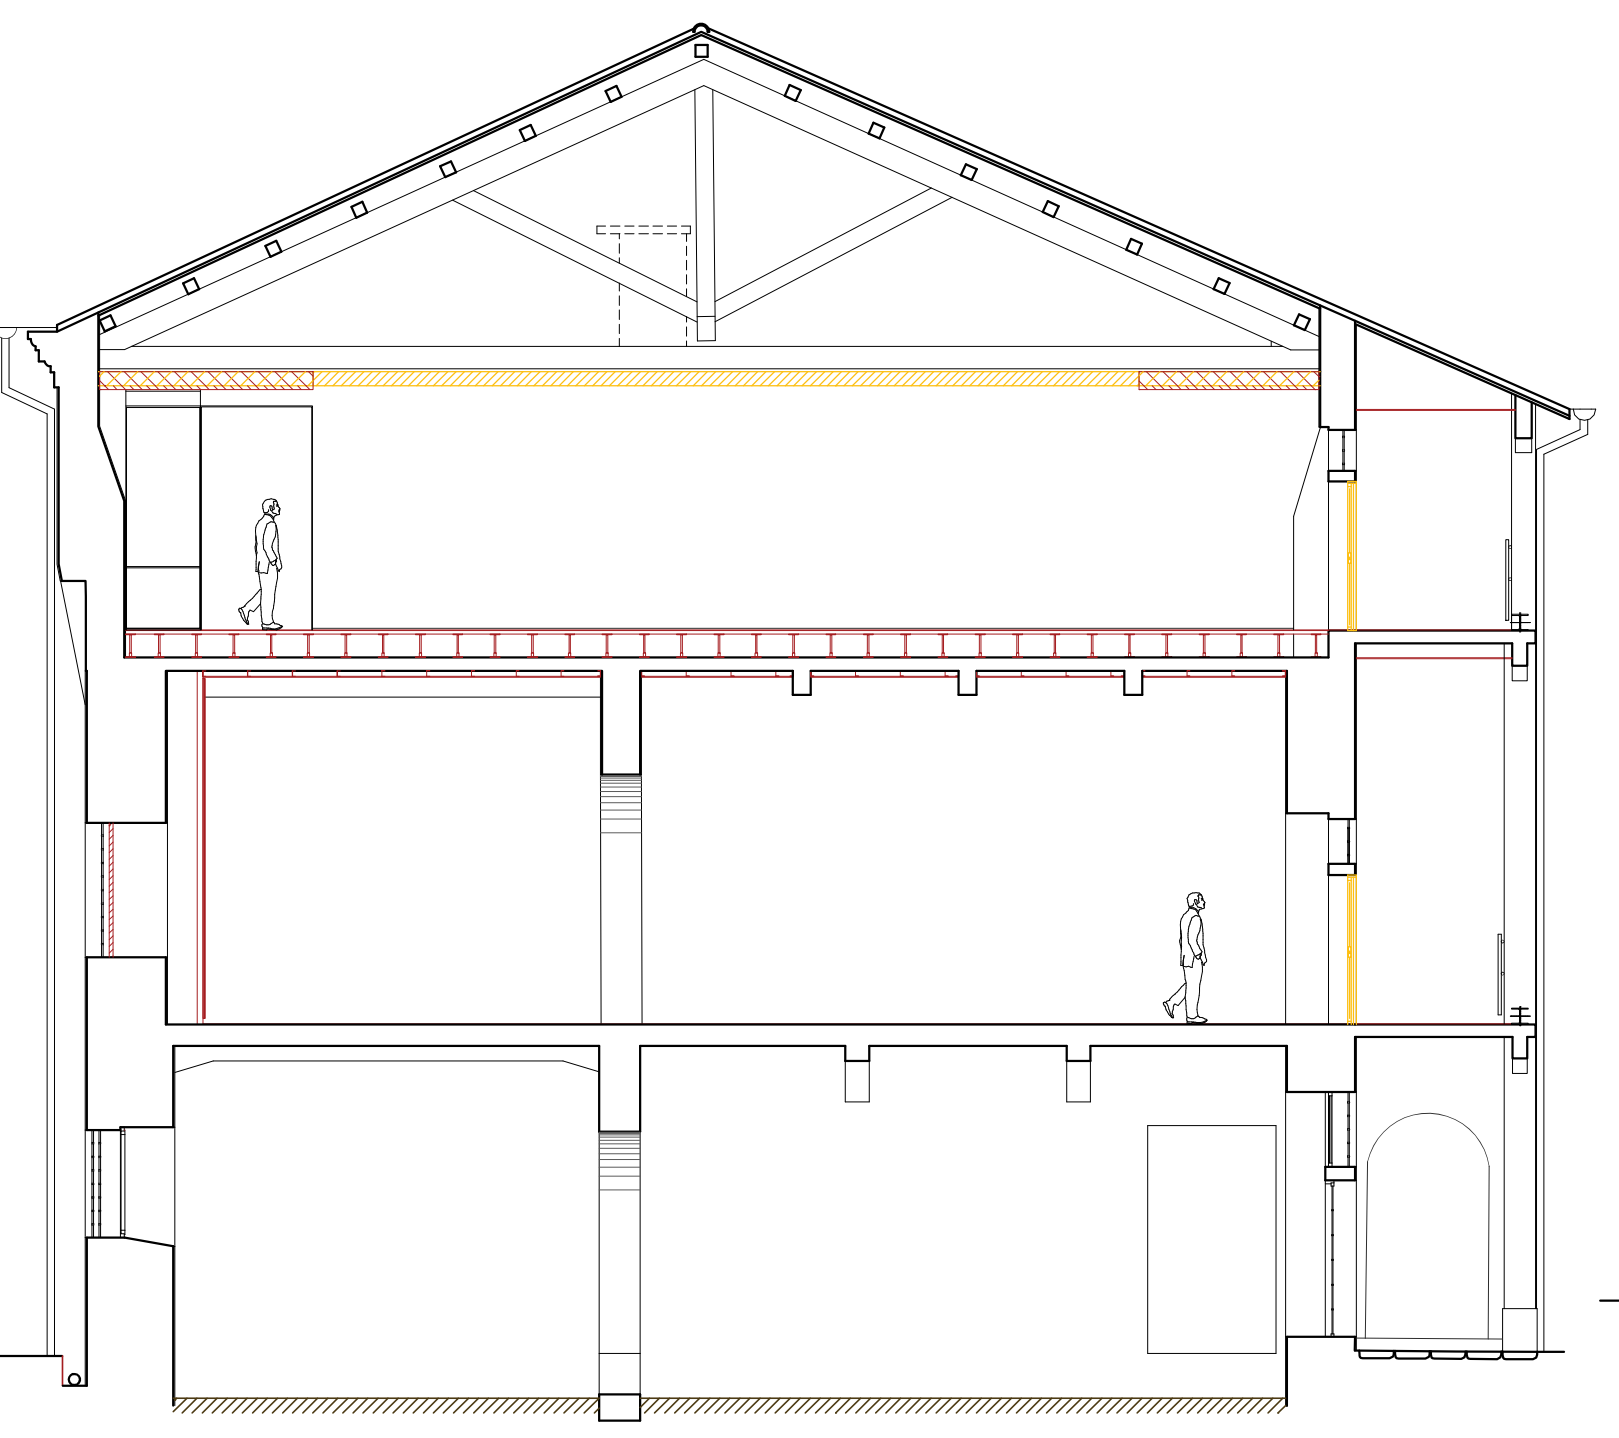

SEZIONE EE'



SEZIONE FF'



PIANO NAZIONALE DI RIPRESA E RESILIENZA
 MISSIONE M5C2 - COMPONENTE C2 - AMBITO INTERVENTO INVESTIMENTO 2.1
 "PROGETTI DI RIGENERAZIONE URBANA"

**RESTAURO DEL CASTELLO DEI CARRARESÌ
 ALA NORD**
 CUP: H95F21000270001

PROGETTO DEFINITIVO

CODICE OPERA LLPP EDP 2021/102	DATA FEBBRAIO 2023
DESCRIZIONE ELABORATO COMPARATIVE - STRALCIO 1 SEZIONI SCALA 1:100	NUMERO APPR.31 CODICE ELABORATO AR_A24
I PROGETTISTI <i>coordinamento e progettazione generale:</i> STUDIOMAS ARCHITETTI 35125 Padova via Faloppio 39 - +39 049 8764030 - www.studiomas.com - info@studiomas.com <i>progetto strutturale e modellazione BIM:</i> BIM DESIGN GROUP srl 30135 Venezia Santa Croce 466G - +39 347285835 - info@bdgroup.it <i>coll. progetto architettonico:</i> arch. Riccardo Bettin 35100 Padova via Fornasari 6ter - +39 3462438440 - bettinriccardo@gmail.com <i>prevenzione incendi:</i> p.ind. Enrico Boscaro 30031 Dolo (VE), Via Foscarina n. 4 - +39 3358121854 - studioboscaro@gmail.com	IL RESPONSABILE UNICO DEL PROCEDIMENTO Arch. Domenico Lo Bosco IL CAPO SETTORE Ing. Matteo Banfi