




PIANTA PORZIONE PIANO COPERTURA  
scala 1:50

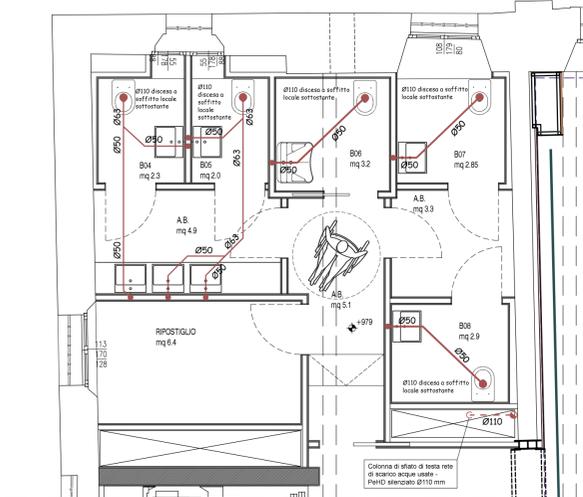


PIANTA PORZIONE PIANO SECONDO  
tutti i percorsi orizzontali incassati a pavimento del piano  
scala 1:50

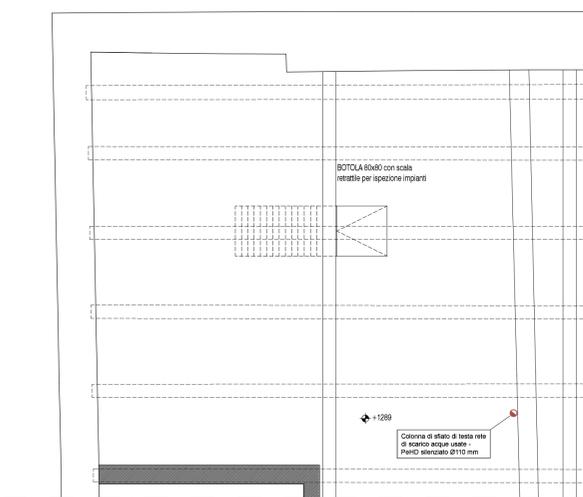

PIANTA PORZIONE PIANO SOTTOTETTO  
scala 1:50

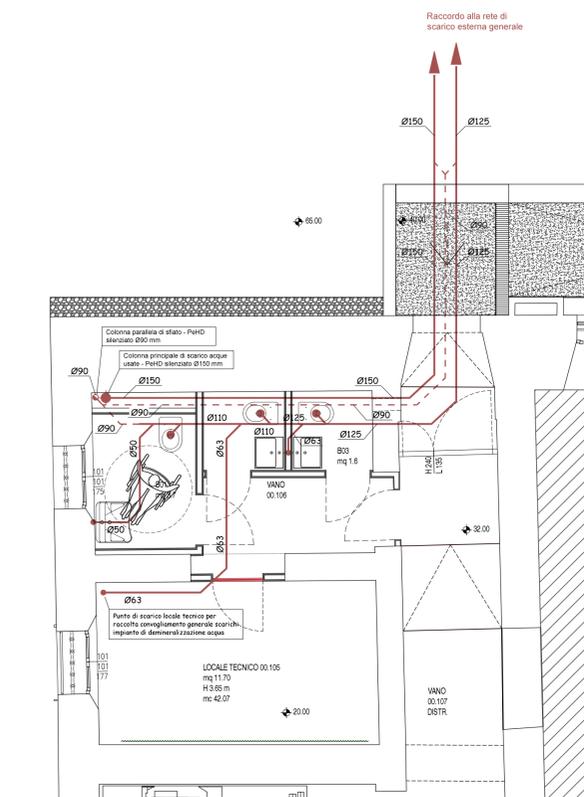

PIANTA PORZIONE PIANO TERRA  
tutti i percorsi orizzontali incassati a pavimento del piano  
scala 1:50

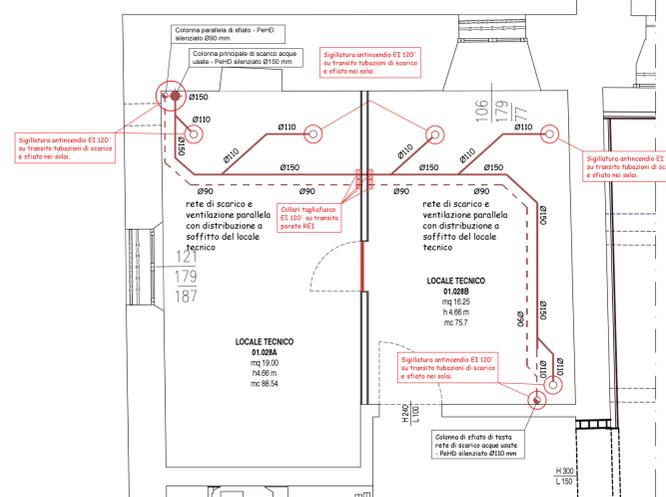

PIANTA PORZIONE PIANO PRIMO  
tutti i percorsi orizzontali realizzati in vista a soffitto del piano  
scala 1:50

**NOTA IMPORTANTE:**  
Per le simbologie, le prescrizioni realizzative e costruttive, i vincoli normativi da rispettare e le caratteristiche principali dei componenti considerati nella progettazione degli impianti fare riferimento alla tavola **IT-01** contenente tutte le note e le indicazioni generali di realizzazione.



PIANO NAZIONALE DI RIPRESA E RESILIENZA  
MISSIONE M5C2 - COMPONENTE C2 - AMBITO INTERVENTO INVESTIMENTO 2.1  
"PROGETTI DI RIGENERAZIONE URBANA"

**RESTAURO DEL CASTELLO DEI CARRARESÌ  
ALA NORD**  
CUP: H95F21000270001

**PROGETTO DEFINITIVO**

CODICE OPERA LLPP EDP 2021/102	DATA FEBBRAIO 2023
DESCRIZIONE ELABORATO PROGETTO IMPIANTI TERMOMECCANICI: IMPIANTO DI SCARICO ACQUE USATE INTERNO ALL'EDIFICIO - PIANI TERRA, PRIMO, SECONDO E COPERTURA. SCALA 1:50 / indicativa	NUMERO <b>APPR.60</b> CODICE ELABORATO <b>IT_14</b>
I PROGETTISTI <i>coordinamento e progettazione generale:</i> STUDIOMAS ARCHITETTI 35125 Padova via Falleggio 39 - +39 049 8764030 - www.studiomas.com - info@studiomas.com <i>progetto strutturale e modellazione BIM:</i> BIM DESIGN GROUP srl 30135 Venezia Santa Croce 456/G - +39 3472585835 - info@bdgroup.it <i>coll. progetto architettonico:</i> arch. Riccardo Bettin 35100 Padova via Fornasari 6ter - +39 3462438440 - bettinriccardo@gmail.com <i>prevenzione incendi:</i> p.ind. Enrico Boscaro 30031 Dolo (VE), Via Foscarina n. 4 - +39 3358121854 - studioboscaro@gmail.com	
IL RESPONSABILE UNICO DEL PROCEDIMENTO Arch. Domenico Lo Bosco IL CAPO SETTORE Ing. Matteo Banfi	