



PLANIMETRIA GENERALE
scala 1:200




PROSPETTO E SEZIONE RECINZIONE VIA CURIE 25
scala 1:20

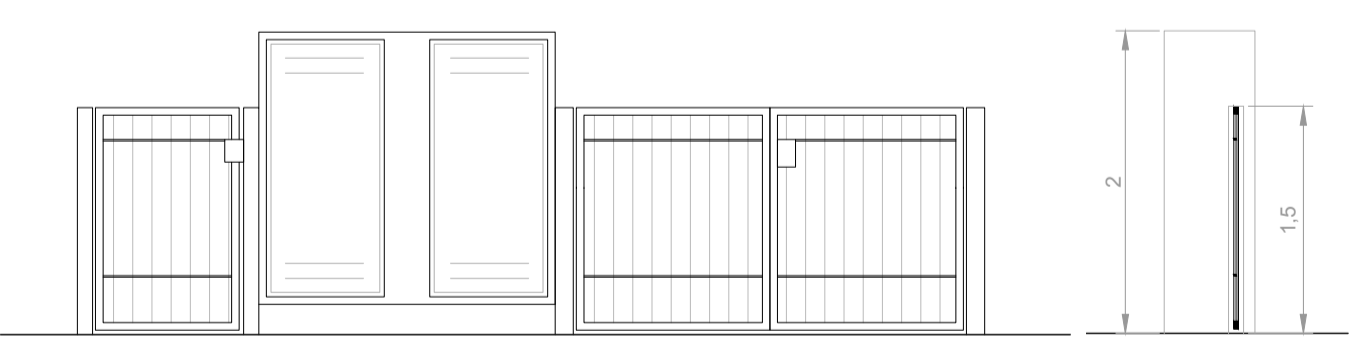


PROSPETTO E SEZIONE RECINZIONE VIA BOYLE 2
scala 1:20

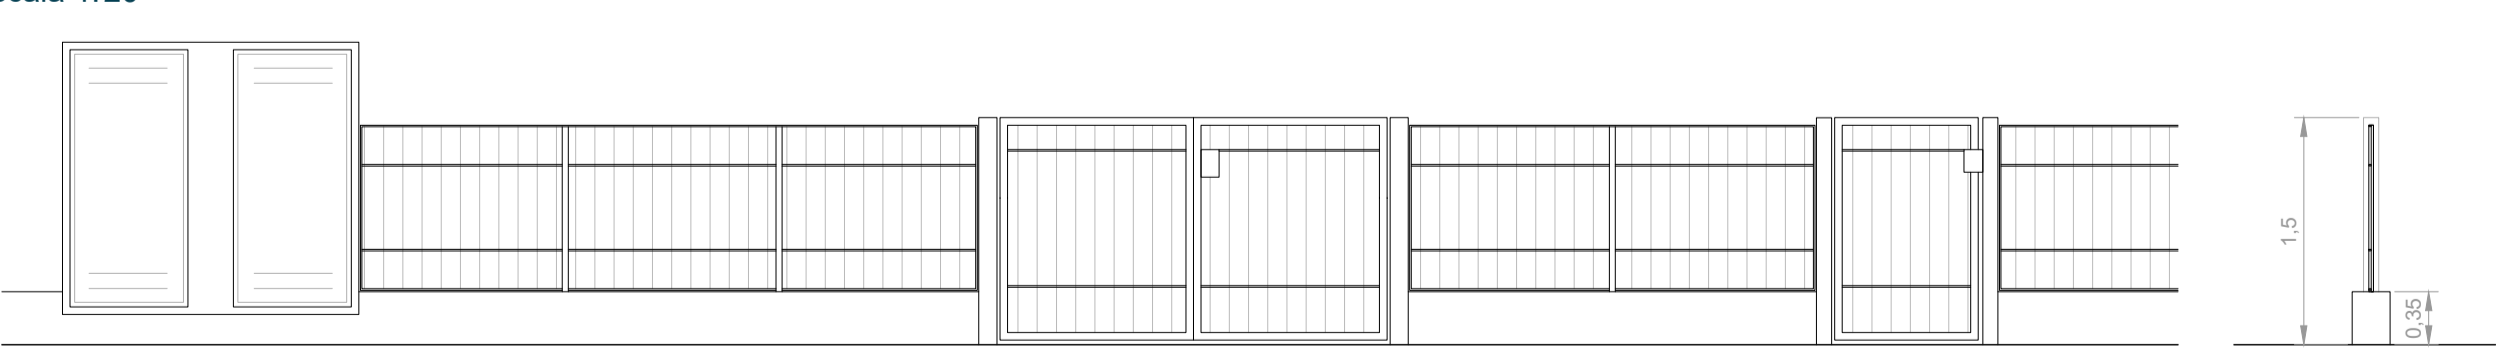

PROSPETTO E SEZIONE RECINZIONE VIA CURIE 28
scala 1:20

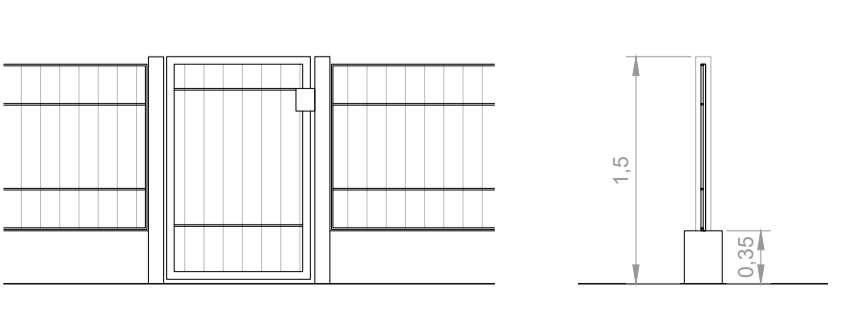


PIANTA RETE SCARICHI VIA CURIE 25
scala 1:100

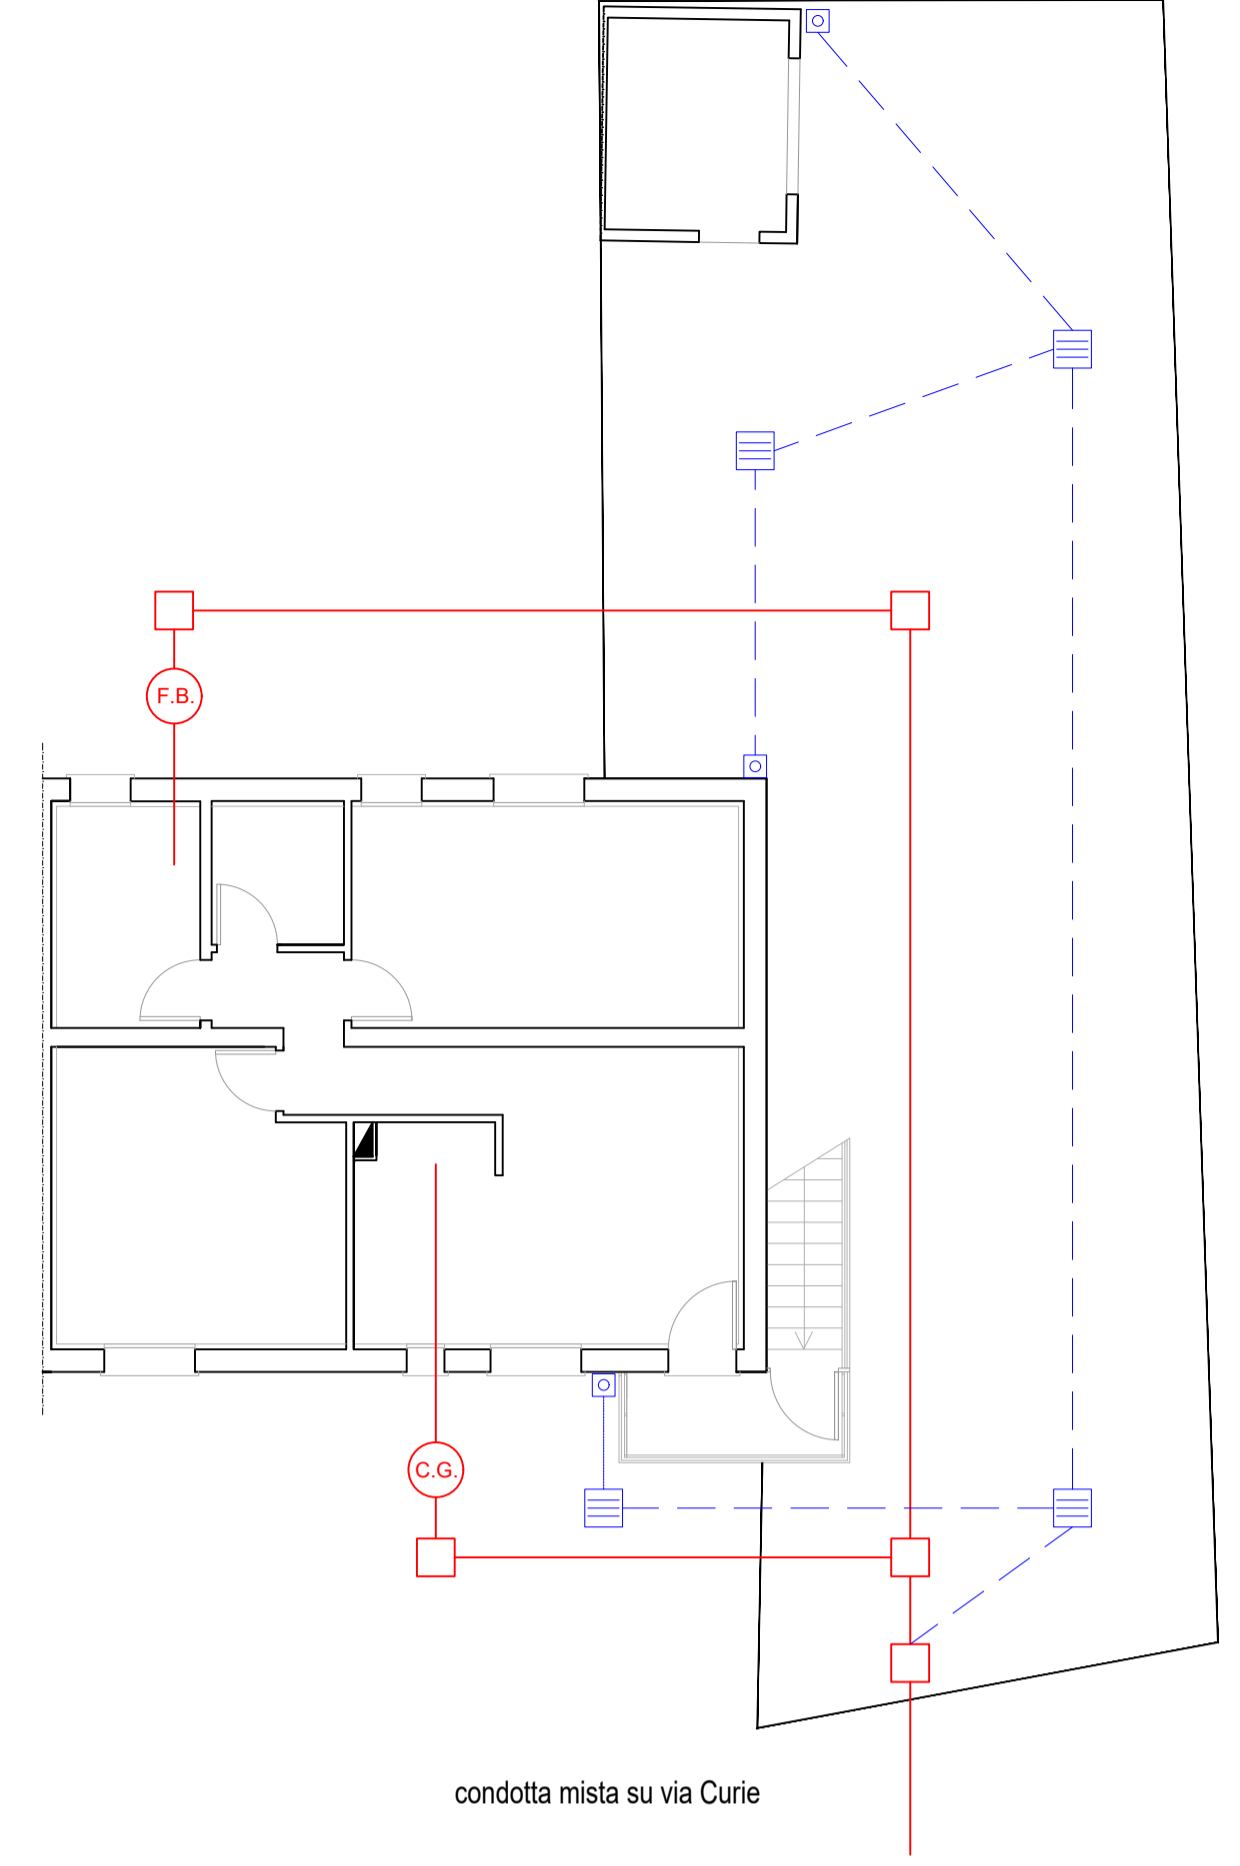

- LEGENDA**
- Condotta acque nere
 - (F.B.) Fossa biologica
 - (C.G.) Condensagrassi
 - Pozzetto di raccordo/ispesione acque nere
 - Pozzetto di raccordo acque nere
 - Condotta acque bianche
 - Pozzetto sifonato per pluviali
 - Pozzetto sifonato raccolta acque bianche - caditoia
 - Pozzetti di raccordo acque bianche

PIANTA RETE SCARICHI VIA CURIE 28 E VIA BOYLE 2
scala 1:100

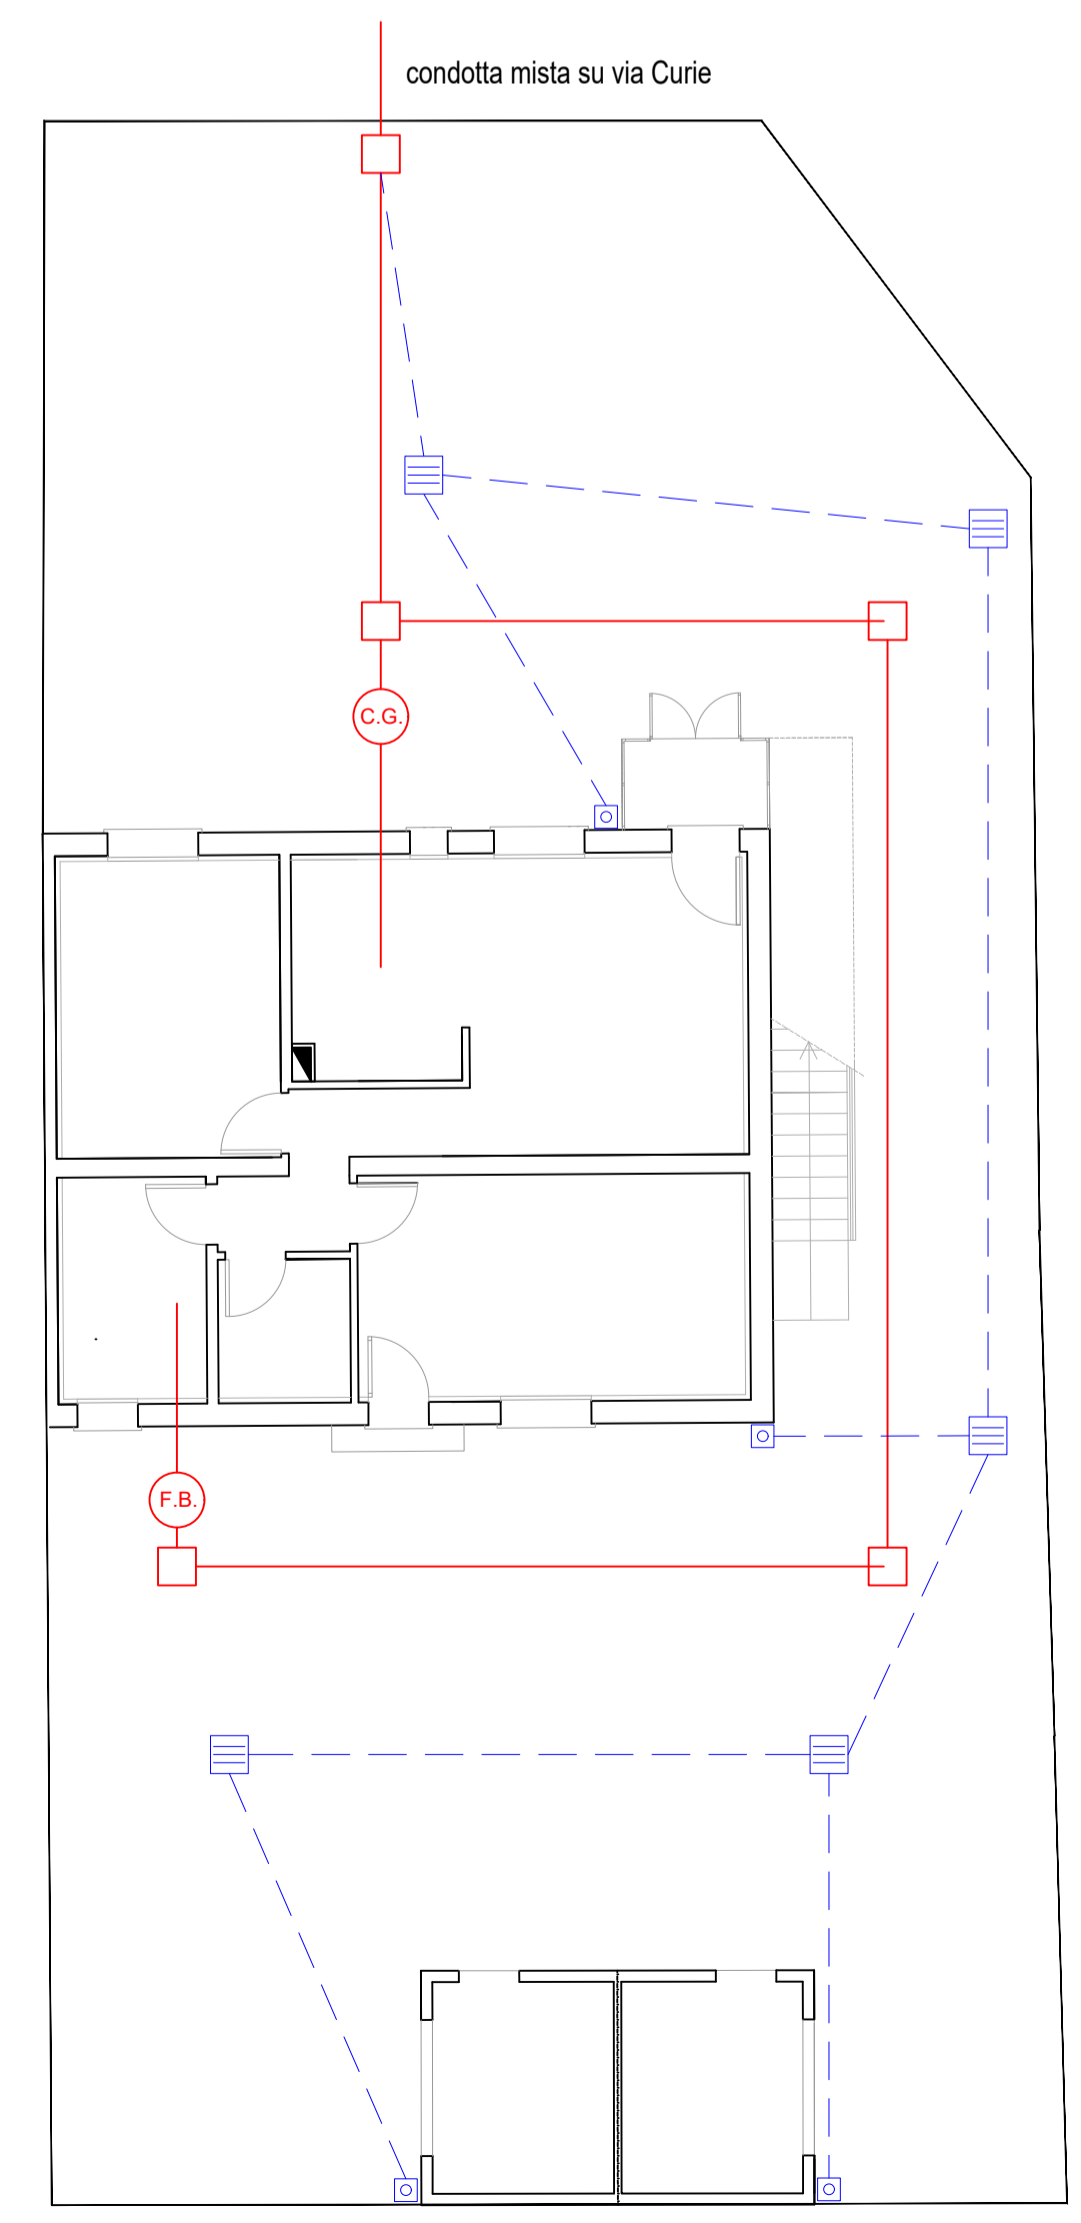

PIANO NAZIONALE DI RIPRESA E RESILIENZA
MISSIONE 5 - COMPONENTE C2 - AMBITO INTERVENTO/MISURA 2
INVESTIMENTO 2.1 RIGENERAZIONE URBANA - [M5C2I2.1]

RISTRUTTURAZIONE DI 3 ALLOGGI ERP IN VIA BOYLE CIV. 2 E VIA CURIE CIV. 25 E 28 A PADOVA

Nome file APPR_P22048-PE-C-ARC-PL-02	CUP H97H21000790001	Elaborato STATO DI PROGETTO PLANIMETRIA GENERALE
Data 21.03.2023	LLPP 2021/107_EDP	
Progettisti MEG Meg.studio Srl via Roma, 55 - 35027 Noventa Padovana (PD) tel 049.741420 - www.meg.studio info@meg.studio - meg.studio@pec.it	Rup Arch. Ing. Fabiana Gavasso	Capo Settore Ing. Matteo Banfi