



NB La rappresentazione grafica degli interventi indica la superficie di sicurezza dell'oggetto; le effettive dimensioni dello stesso possono essere consultate nelle rispettive schede tecniche.

I colori rappresentati nelle immagini inserite sono a puro scopo indicativo: il colore definitivo del prodotto verrà indicato in computo.

Si precisa che gli arredi forniti che non verranno ancorati al suolo sono da considerarsi materiale didattico: il loro posizionamento è puramente indicativo e sarà eventualmente ridefinito con la Direzione Lavori.



Paletto per seduta
NRO210

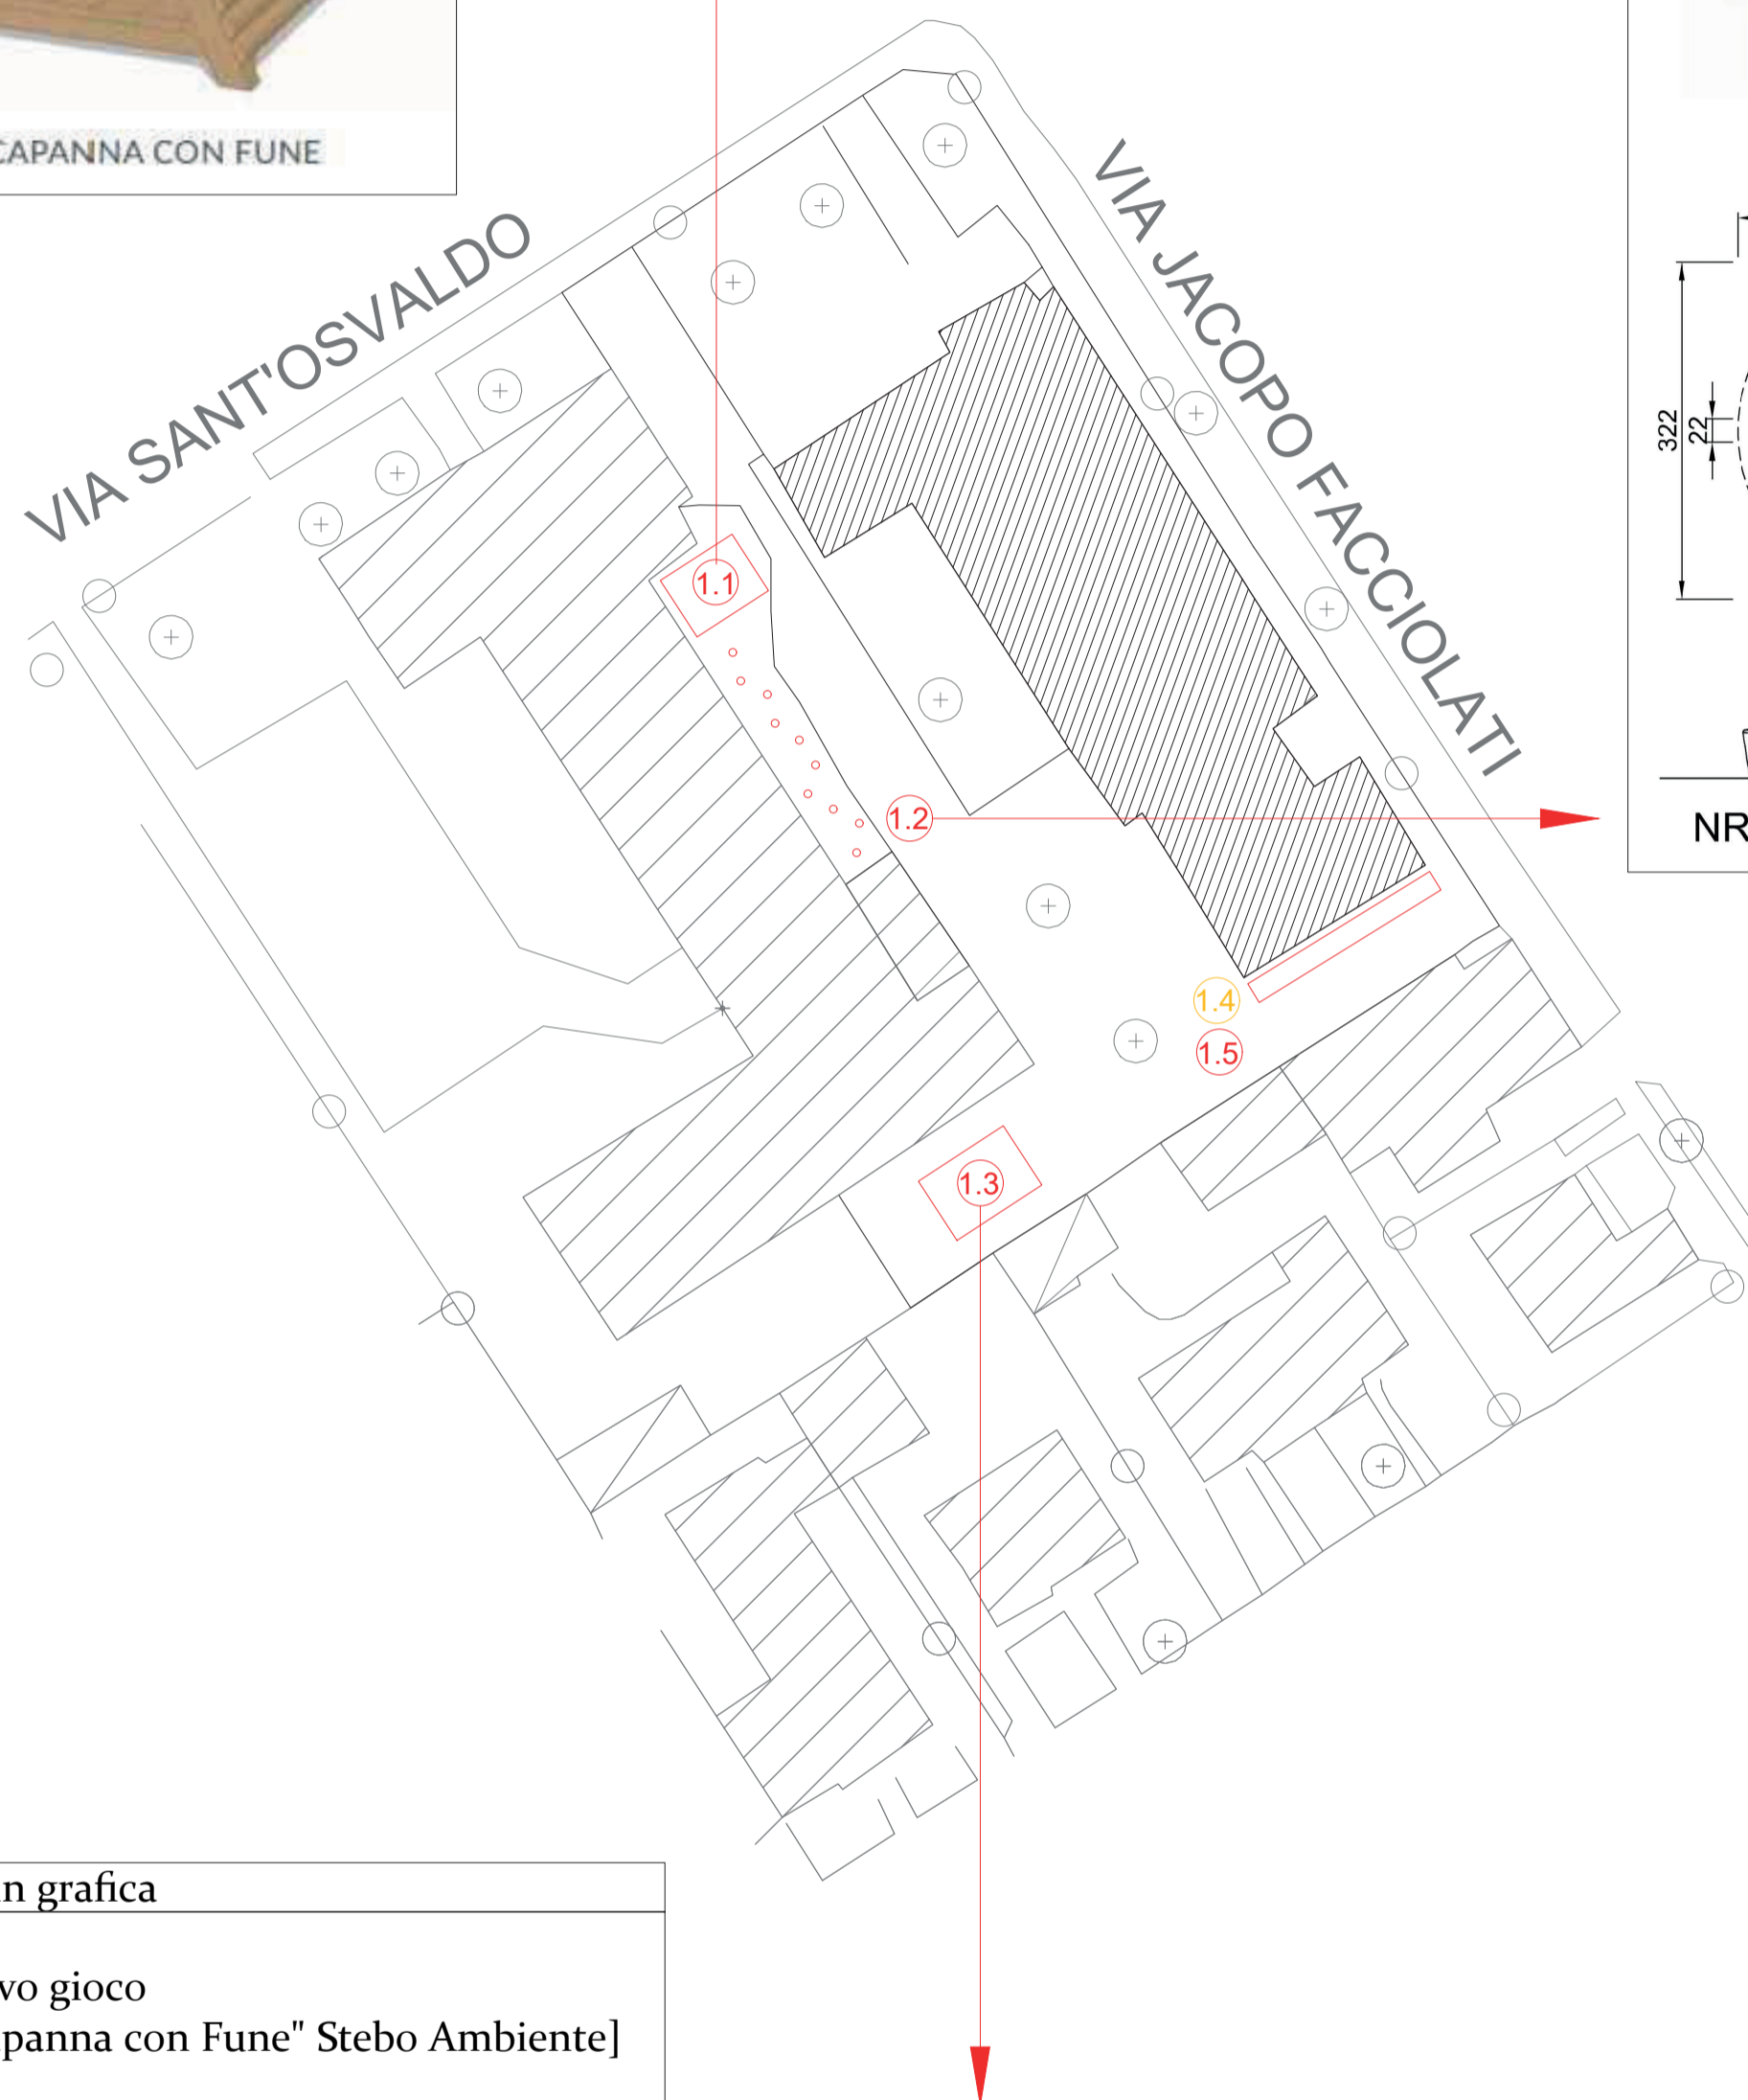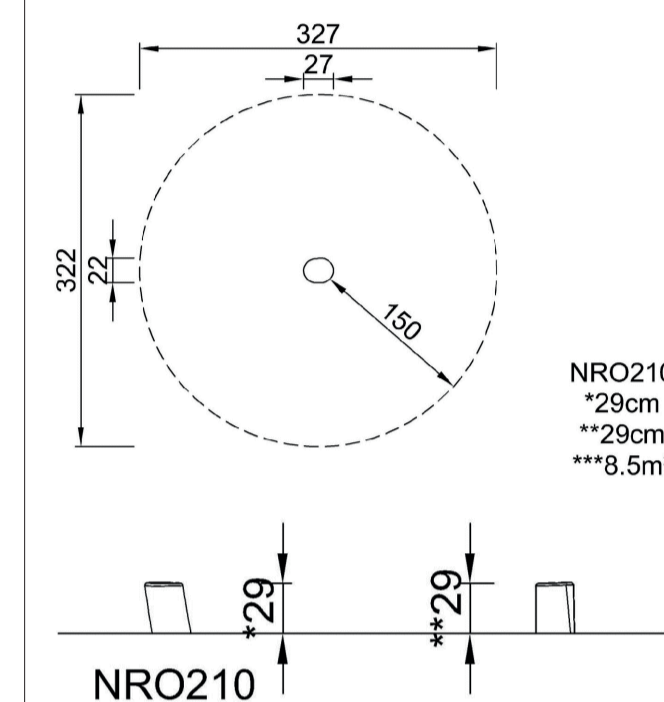

OPERE PER L'INCREMENTO E LA SOSTITUZIONE DELLE STRUTTURE LUDICHE NEI GIARDINI SCOLASTICI

LOTTO 2

Importo complessivo: 250.000,00 euro
CUP: H92B23005220004
Codice Opera: LLPP VER 2023/016

7.1

Progettista Esterno: Dott. Agr. Basso Bruna

RUP: Dott. Agr. Degl'Innocenti Ciro

Capo Settore: Dott. Agr. Degl'Innocenti Ciro

Progetto esecutivo

Elaborato: Schema Tecnico - Scuola dell'Infanzia Sant'Osvaldo, Via Sant'Osvaldo 1 - Padova

Elenco Interventi indicati in grafica

- 1.1 Installazione nuovo gioco [tipo 0403050 "Capanna con Fune" Stebo Ambiente]
 - 1.2 Installazione n.10 paletti da seduta [tipo NRO210 Kompan]
 - 1.3 Installazione nuova sabbiera a piani scorrevoli [tipo 111300 Stebo Ambiente]
 - 1.4 Rimozione pavimentazione antitrauma esistente - circa 15,00m * 1,00m
 - 1.5 Posa di nuova pavimentazione in piastrelle circa 15,00m * 1,50m
- ➡ Agli interventi indicati in grafica vanno aggiunti la fornitura di n.3 tavoli in legno da esterno non fissati al terreno e n.6 panchine removibili da esterno [tipo "Gruppo Susanna" Stebo Ambiente] *altezza seduta 36cm

