



NB La rappresentazione grafica degli interventi indica la superficie di sicurezza dell'oggetto; le effettive dimensioni dello stesso possono essere consultate nelle rispettive schede tecniche.

I colori rappresentati nelle immagini inserite sono a puro scopo indicativo: il colore definitivo del prodotto verrà indicato in computo.

Si precisa che gli arredi forniti che non verranno ancorati al suolo sono da considerarsi materiale didattico: il loro posizionamento è puramente indicativo e sarà eventualmente ridefinito con la Direzione Lavori.

Elenco Interventi indicati in grafica


- 3.1 Installazione nuova sabbiera a piani scorrevoli [tipo 100007 Stebo Ambiente]
- 3.2 Installazione nuovo gioco [tipo 1003250.00CL "Ponte Oscillante" Stebo Ambiente] sopra pavimentazione antitrauma esistente
- 3.3 Installazione nuovo gioco [tipo NRO803 "Trave d'equilibrio doppia" Kompan]
- 3.4 Installazione nuovo gioco [tipo MEM060 "Tronco a due superfici" Spazio Arredo]
- 3.5 Installazione nuovo gioco [tipo MFM061 "Su e Giù" Spazio Arredo]

Agli interventi indicati in grafica vanno aggiunti la fornitura di n.4 tavoli in legno da esterno non fissati al terreno e n.8 panchine removibili da esterno [tipo "Gruppo Susanna" Stebo Ambiente] \*altezza seduta 36cm.

Agli interventi indicati in grafica vanno aggiunti la fornitura di n.5 sedute in legno 45\*45 [tipo "Ciocco 30" Spazioarredo MFG30] \*altezza seduta 30cm.

Agli interventi indicati in grafica vanno aggiunti la fornitura di n.5 sedute in legno 45\*45 [tipo "Ciocco 30" Spazioarredo MFG30] \*altezza seduta 30cm.

Rappresentazione Grafica Scala 1:500

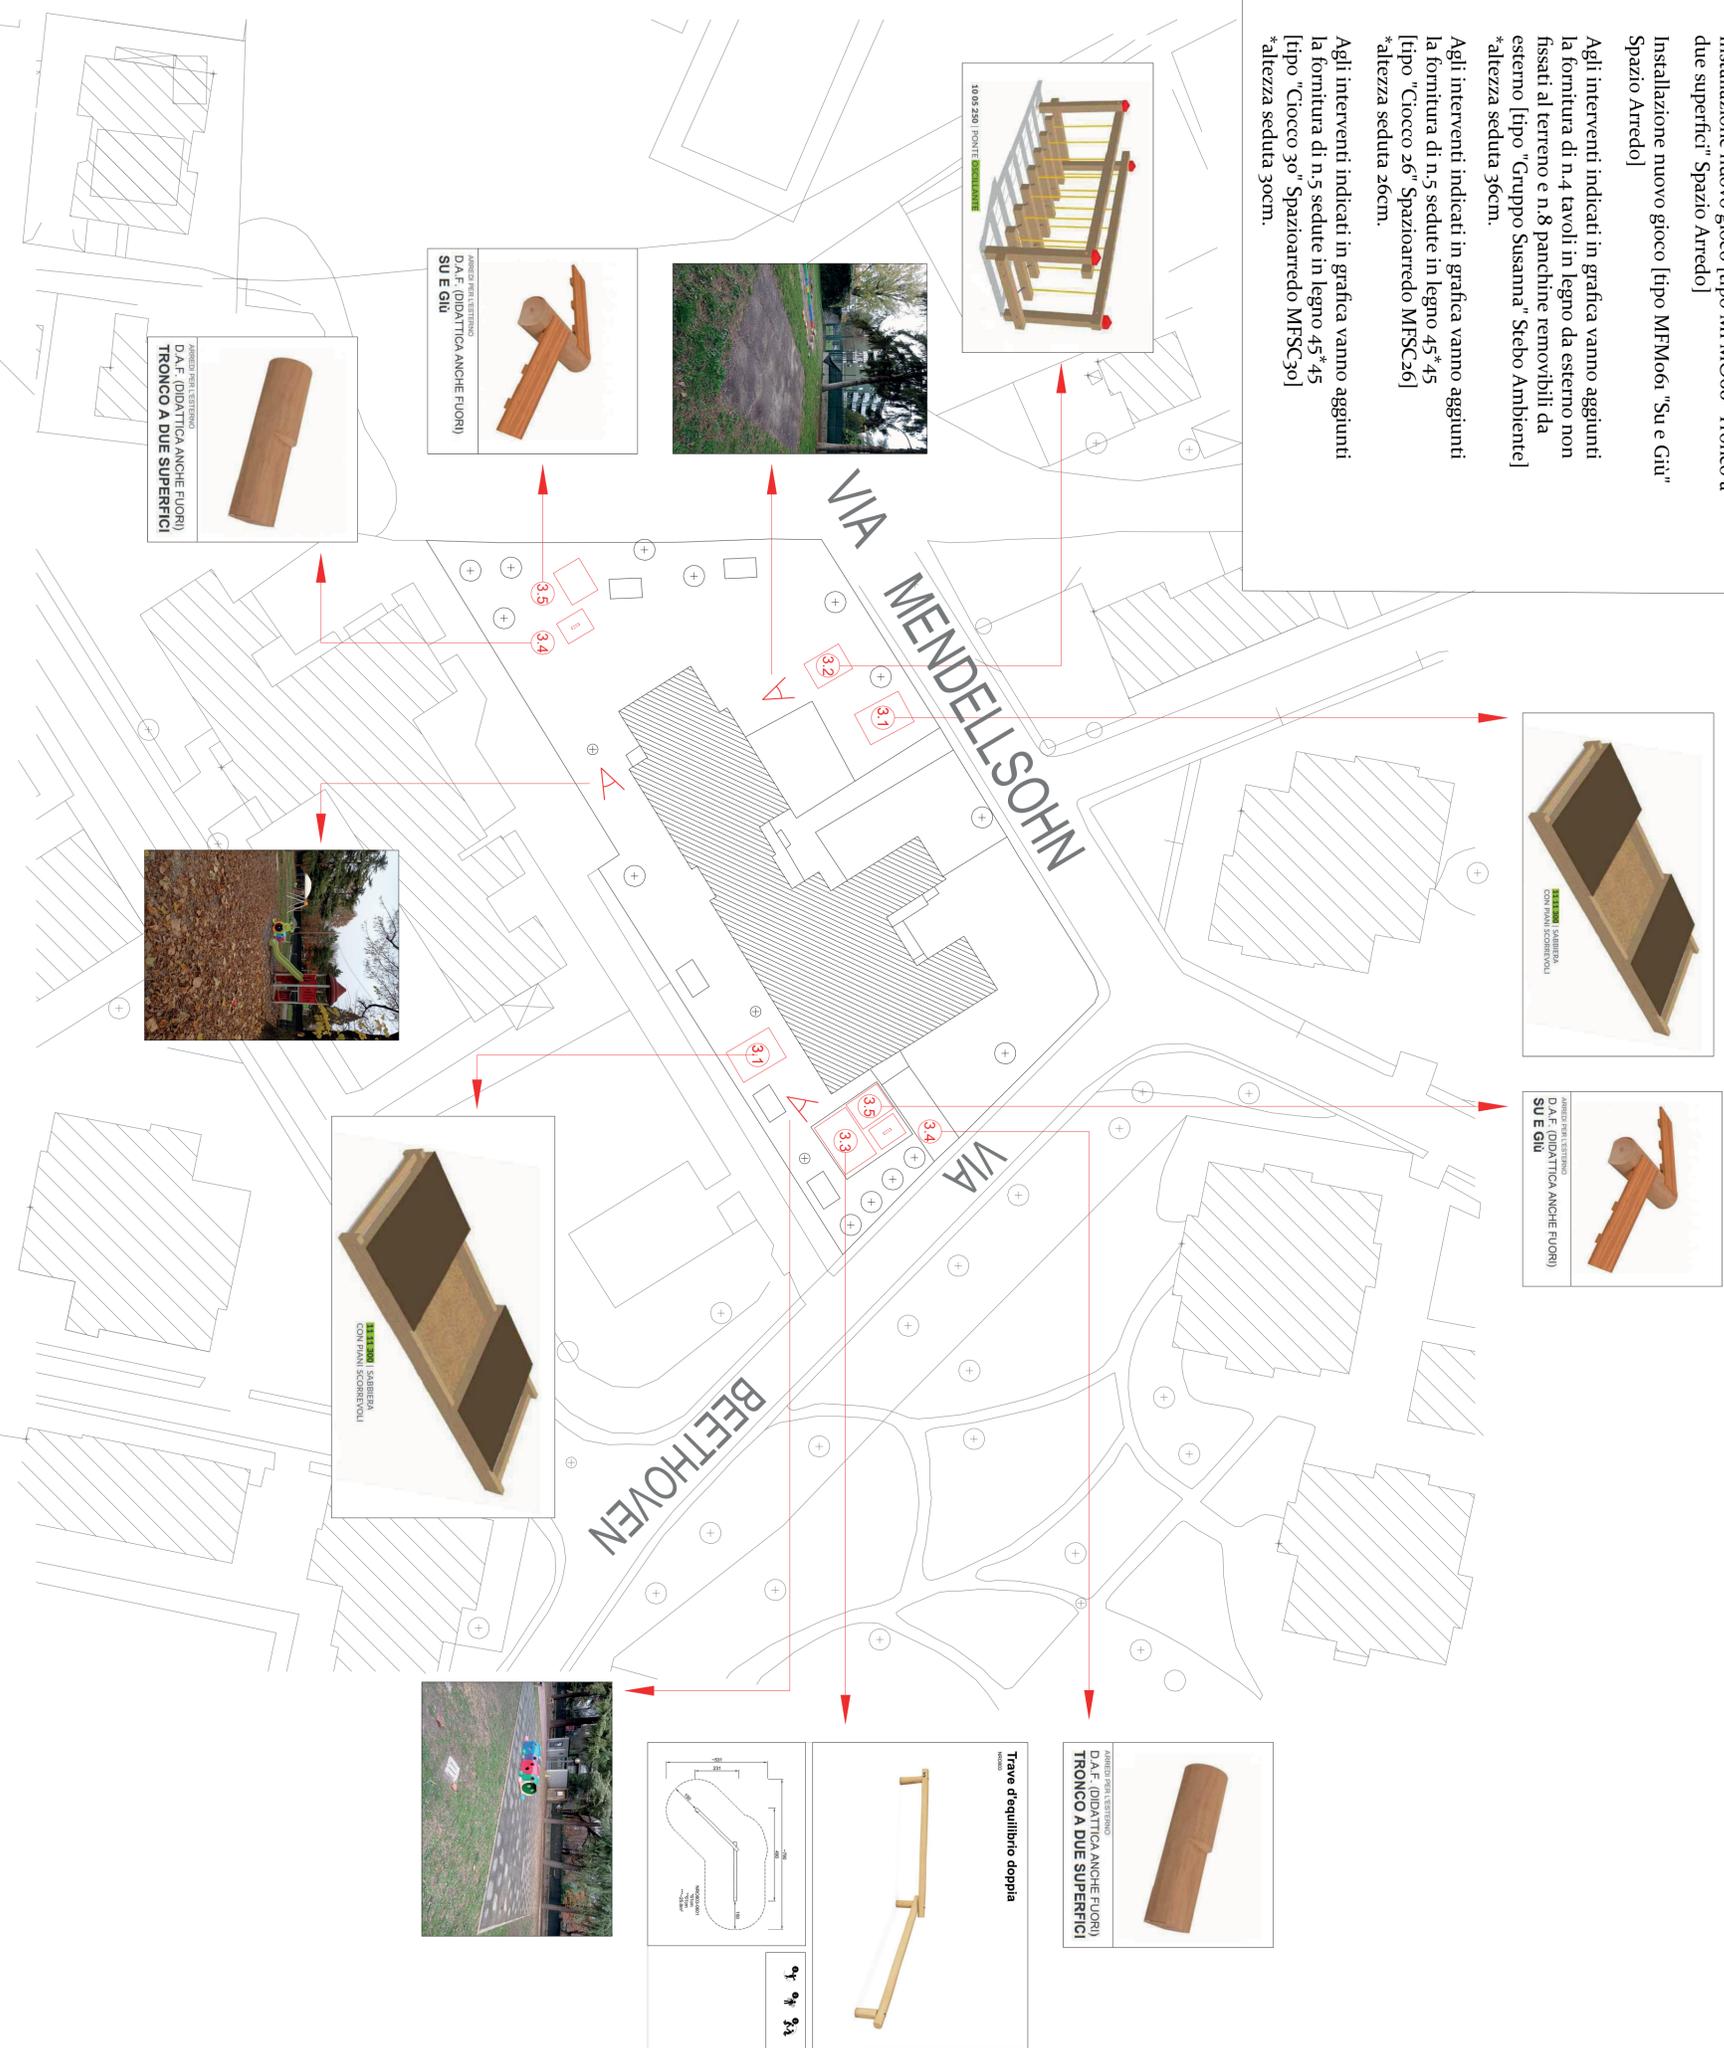

Settore Verde Parchi e Agricoltura Urbana

OPERE PER L'INCREMENTO E LA SOSTITUZIONE DELLE STRUTTURE LUDICHE NEI GIARDINI SCOLASTICI

LOTTO 2

7.3

Progettista Esterno: Dott. Agr. Basso Bruna

Importo complessivo: 250.000,00 euro  
CUP: H92B2300522004  
Codice Opera: LLP VEF 2023/016

Progetto esecutivo RUP: Dott. Agr. Degli'Innocenti Ciro  
Capo Settore: Dott. Agr. Degli'Innocenti Ciro

Elaborato: Schema tecnico - Scuola dell'infanzia "San Lorenzo da Brindisi" - Via Ludovico Beethoven, 7 - Padova